

LA COUTURE BOUSSEY (27)


PLAN DE MASSE



Section E n° 757 pour 13a 20ca
 Lieudit : LE VILLAGE
 Echelle : 1/250

REPARTITION

A	466 m ²	A céder
B	423 m ²	A céder
C	346 m ²	A céder
<hr/>		
Total	1235 m ²	

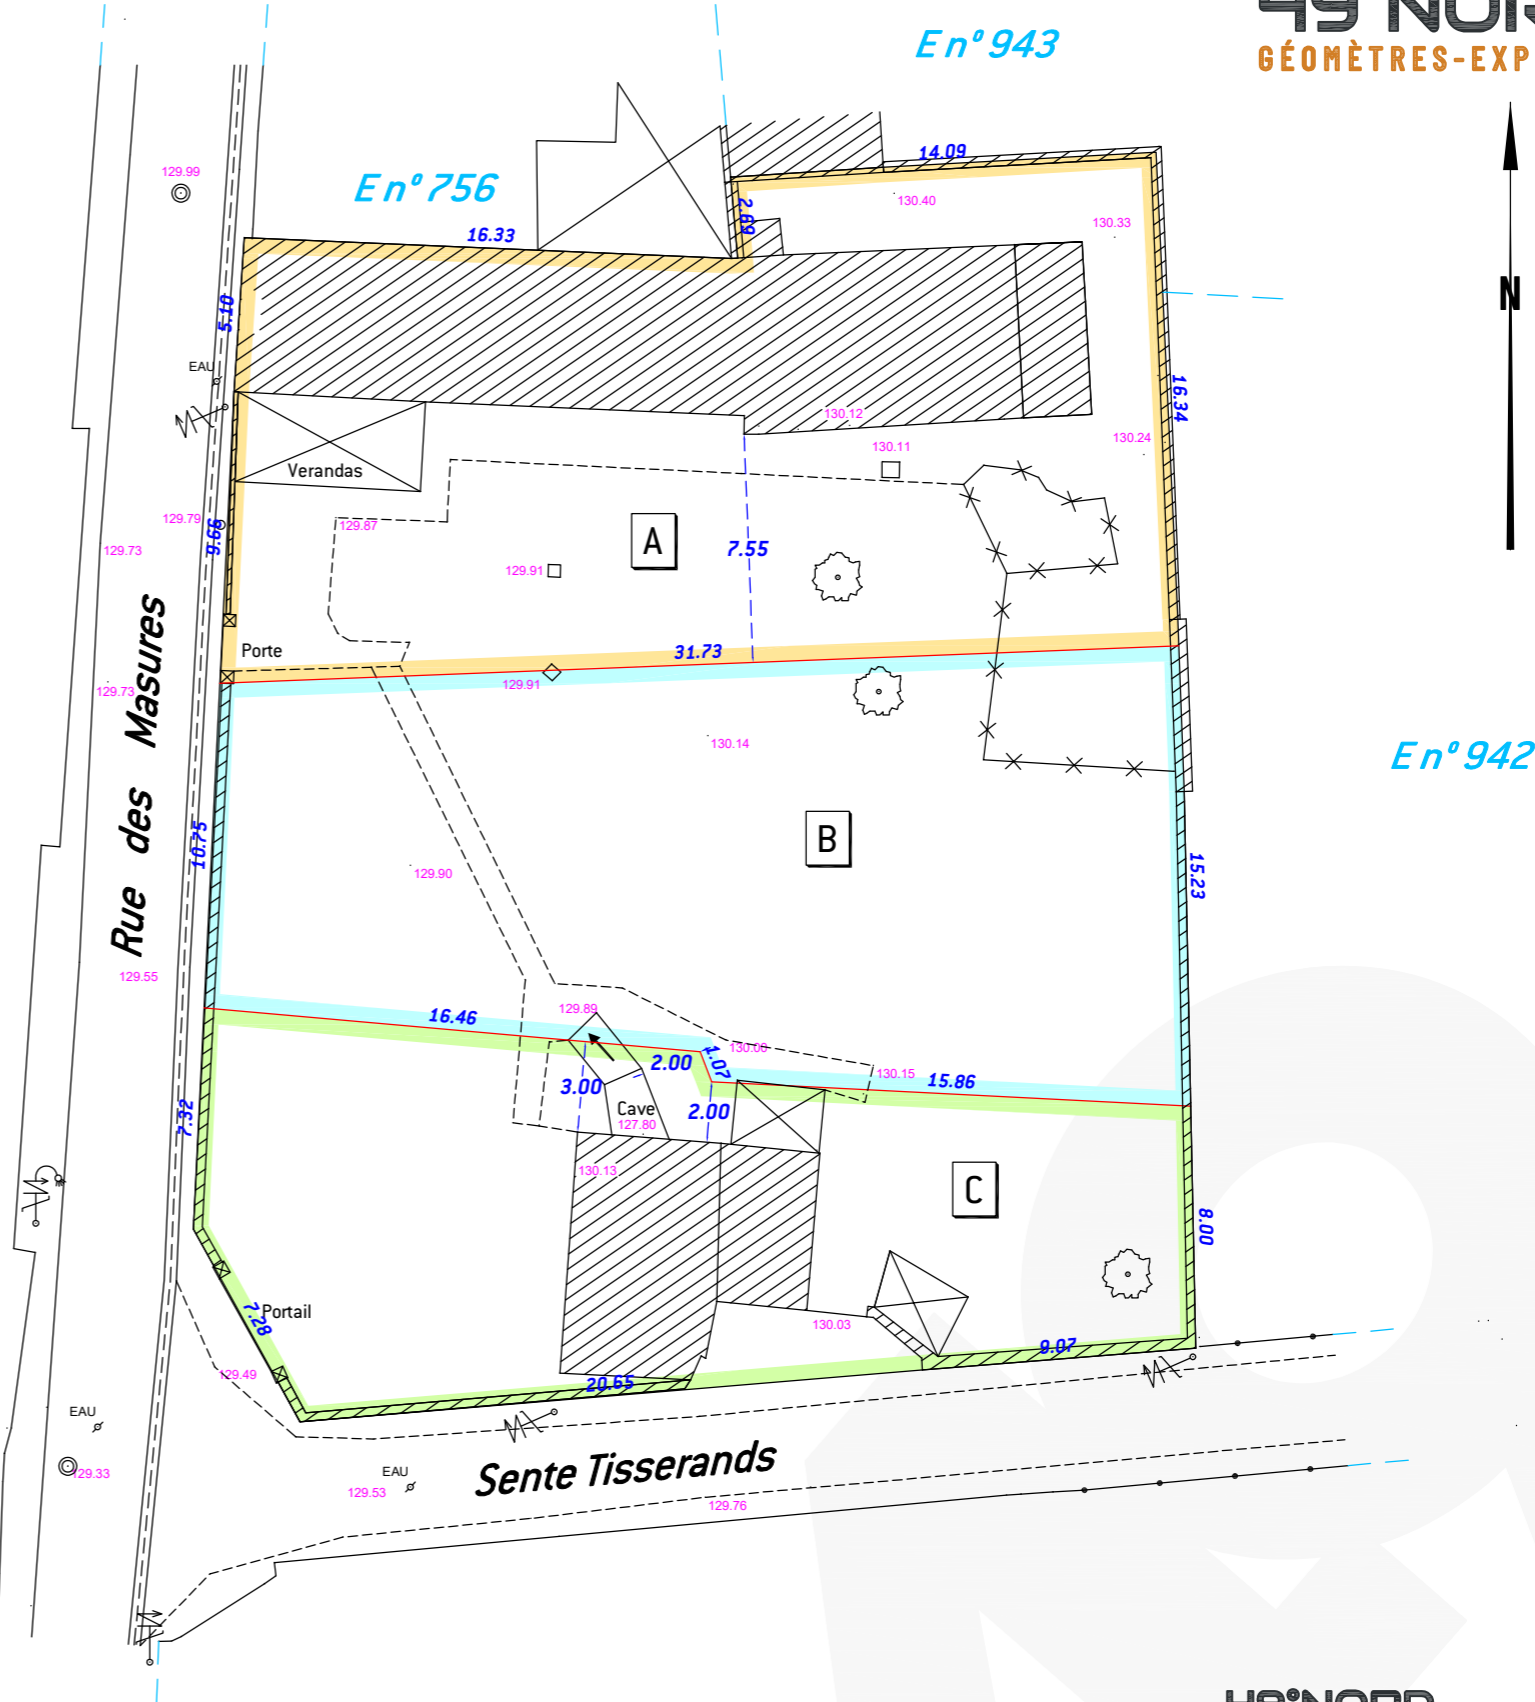

NOTA : - LE NIVELLEMENT EST RATTACHE AU NIVELLEMENT GENERAL DE LA FRANCE
 SYSTEME I.G.N. 69 ALTITUDE NORMALE

- Les limites et les superficies seront certifiées après bornage contradictoire.

DOSSIER : C2978/095/01C
 Octobre 2022

49°NORD
 SIEGE SOCIAL CREIL
 T. 03 44 55 02 38 • contact@49degresnord.com
 9, avenue du Parc Alata - BP 20035 - 60105 CREIL PPDC
 PERMANENCES LIANCOURT • VINEUIL SAINT FIRMIN • CHAUMONTEL