

LE ZEPHIR

Construction de 30 Logements


Rue du Mollard - DAGNEUX




ETAGE	RDC
1003-T3	PSLA
Pièces	SHAB
Séjour Cuisine et Pl.	30,87 m ²
Chambre 1	11,82 m ²
Chambre 2 + PL.	9,73 m ²
SDB	5,10 m ²
Dégt	5,07 m ²
Wc	2,44 m ²
Cellier	3,89 m ²
TOTAL	68,92 m²
Annexes	Surface
Loggia 1	10,89 m ²
TOTAL	10,89 m²

Plan de Masse général

LEGENDE	OB OSCILLO BATTANT	LIMITE SUP. DES TRAPPES DE	SOFFITE
LL LAVE-LINGE	AV ALLEGE VITREE	VISITE DES CUISINES <75CM DU	RETOMBEE DE POUTRE
LV LAVE-VAISSELLE	GC GARDE-CORPS	SOL FINI	
TRI TRI SELECTIF	PAC POMPE A CHALEUR		
MP MODULE PACK (SI PACK	CUI BLOC CUISSON	VR VOLET ROULANT	RADIATEUR
PAV DU PAL. ACHETE EN	REF REFRIGERATEUR	ETEL ESPACE TECH. ELEC.	SECHE SERV.
SUPPLEMENT)	LC LINEAIRE COMPLEMENT.	DU LOGEMENT	
	(EXIGENCE NF HABITAT)		

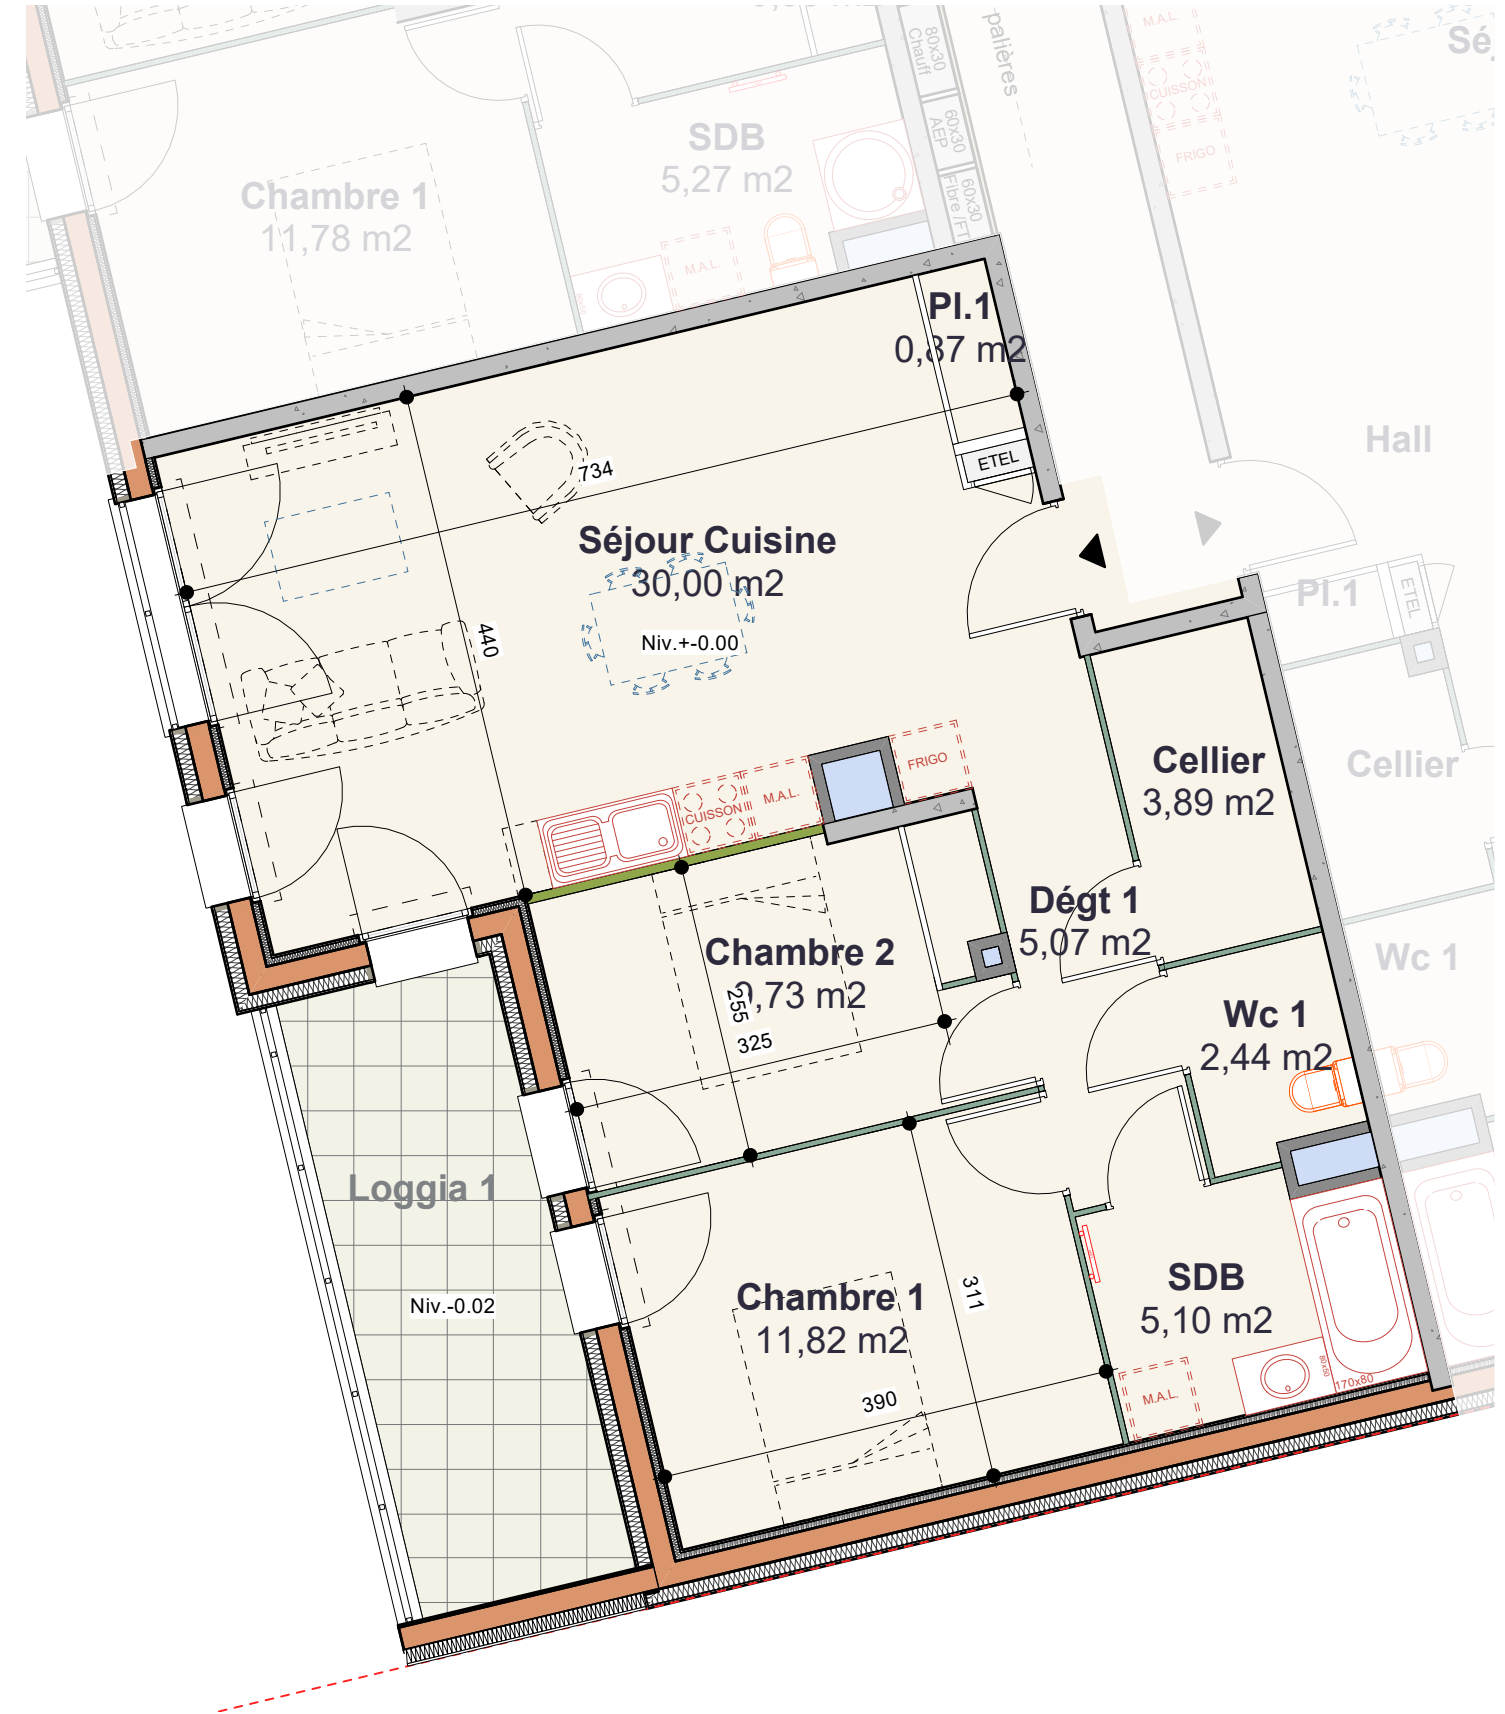

Échelle: 1:65

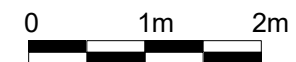

Date
01 Déc 25