


# LE ZEPHIR

Construction de 30 Logements


Rue du Mollard - DAGNEUX

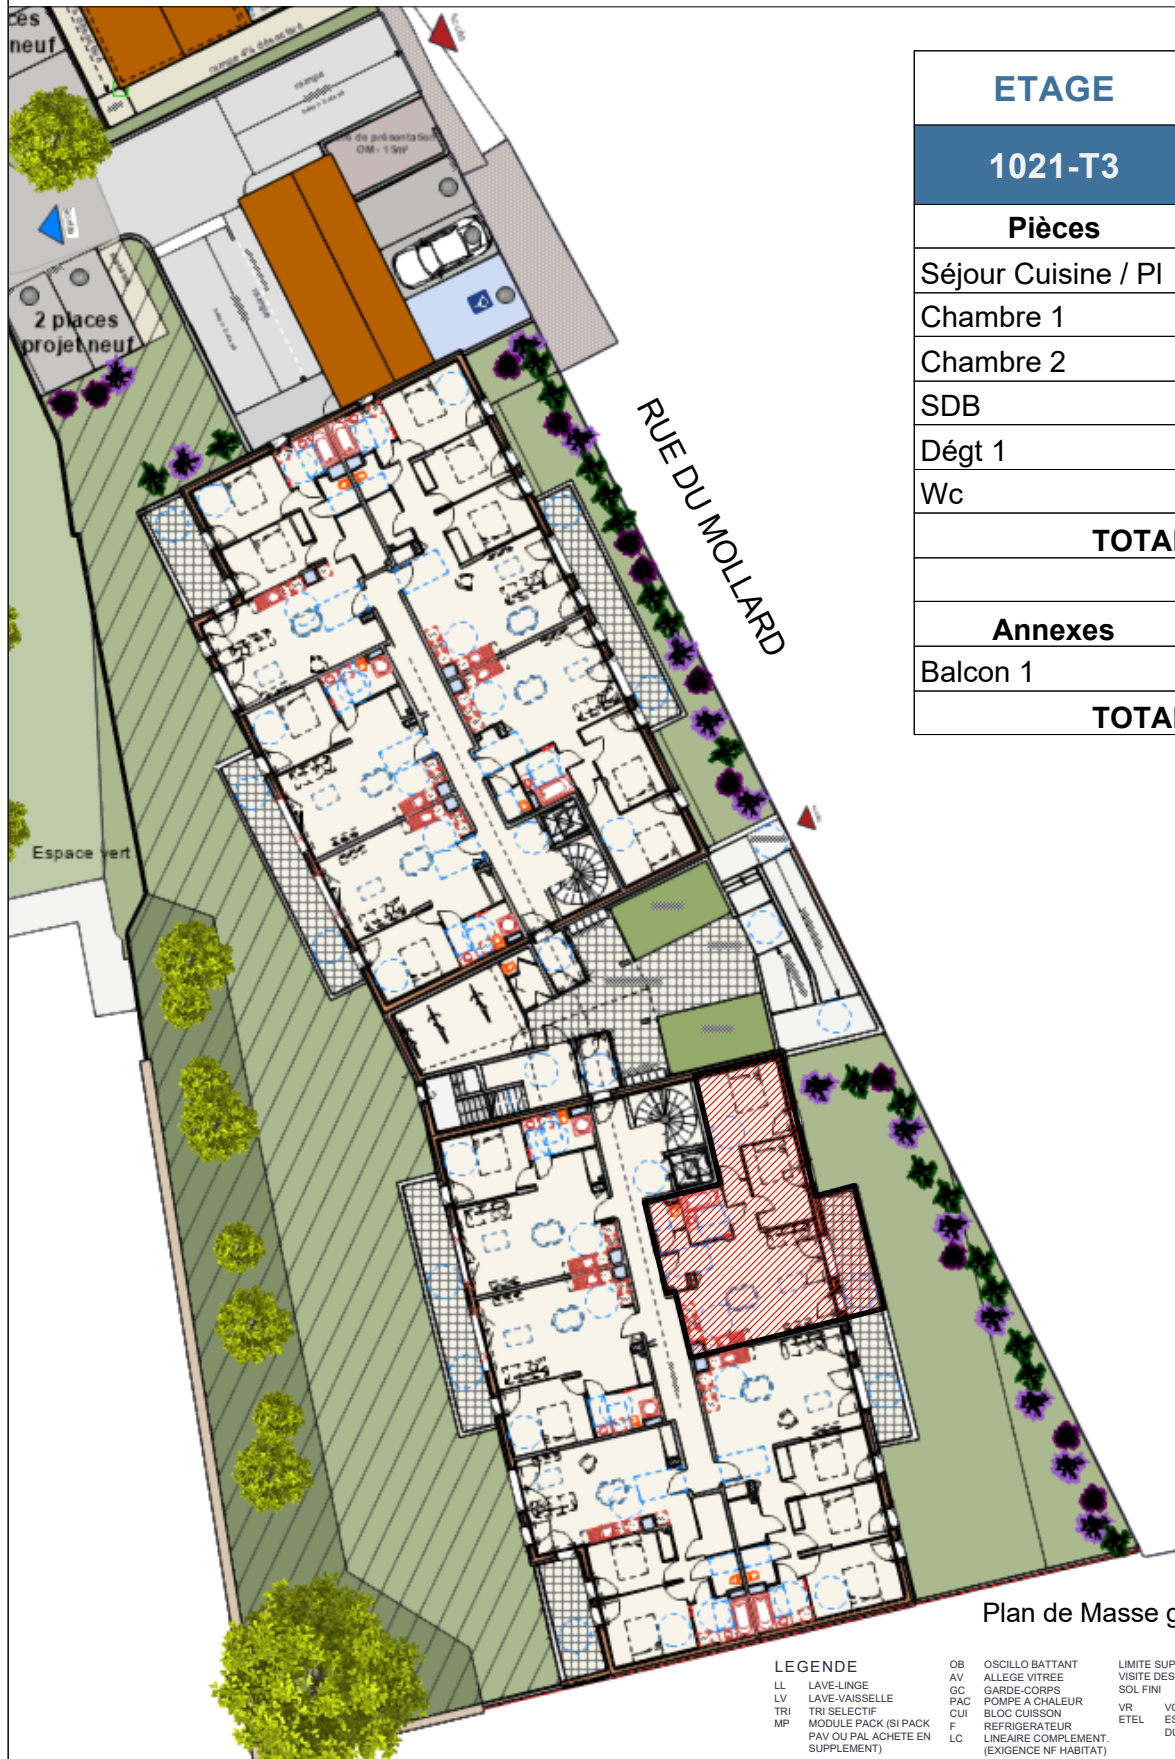


ETAGE	R+2
1021-T3	PSLA
<b>Pièces</b>	<b>SHAB</b>
Séjour Cuisine / PI	34,50 m <sup>2</sup>
Chambre 1	13,81 m <sup>2</sup>
Chambre 2	10,59 m <sup>2</sup>
SDB	4,64 m <sup>2</sup>
Dégt 1	2,98 m <sup>2</sup>
Wc	1,79 m <sup>2</sup>
<b>TOTAL</b>	<b>68,31 m<sup>2</sup></b>
<b>Annexes</b>	<b>Surface</b>
Balcon 1	11,21 m <sup>2</sup>
<b>TOTAL</b>	<b>11,21 m<sup>2</sup></b>

Plan de Masse général

<b>LEGENDE</b>	OB OSCILLO BATTANT	LIMITE SUP. DES TRAPPES DE VISITE DES CUISINES <75CM DU SOL FINI	SOFFITE
LL LAVE-LINGE	AV ALLEGE VITREE	VR VOLET ROULANT	RETOMBEE DE POUTRE
LV LAVE-VAISSELLE	GC GARDE-CORPS	ETEL ESPACE TECH. ELEC. DU LOGEMENT	RADIATEUR
TRI TRI SELECTIF	PAC POMPE A CHALEUR		SECHE SERV.
MP MODULE PACK (SI PACK PAV DU PAL. ACHETE EN SUPPLEMENT)	CUI BLOC CUISSON		
	F REFRIGERATEUR		
	LC LINEAIRE COMPLEMENT. (EXIGENCE NF HABITAT)		

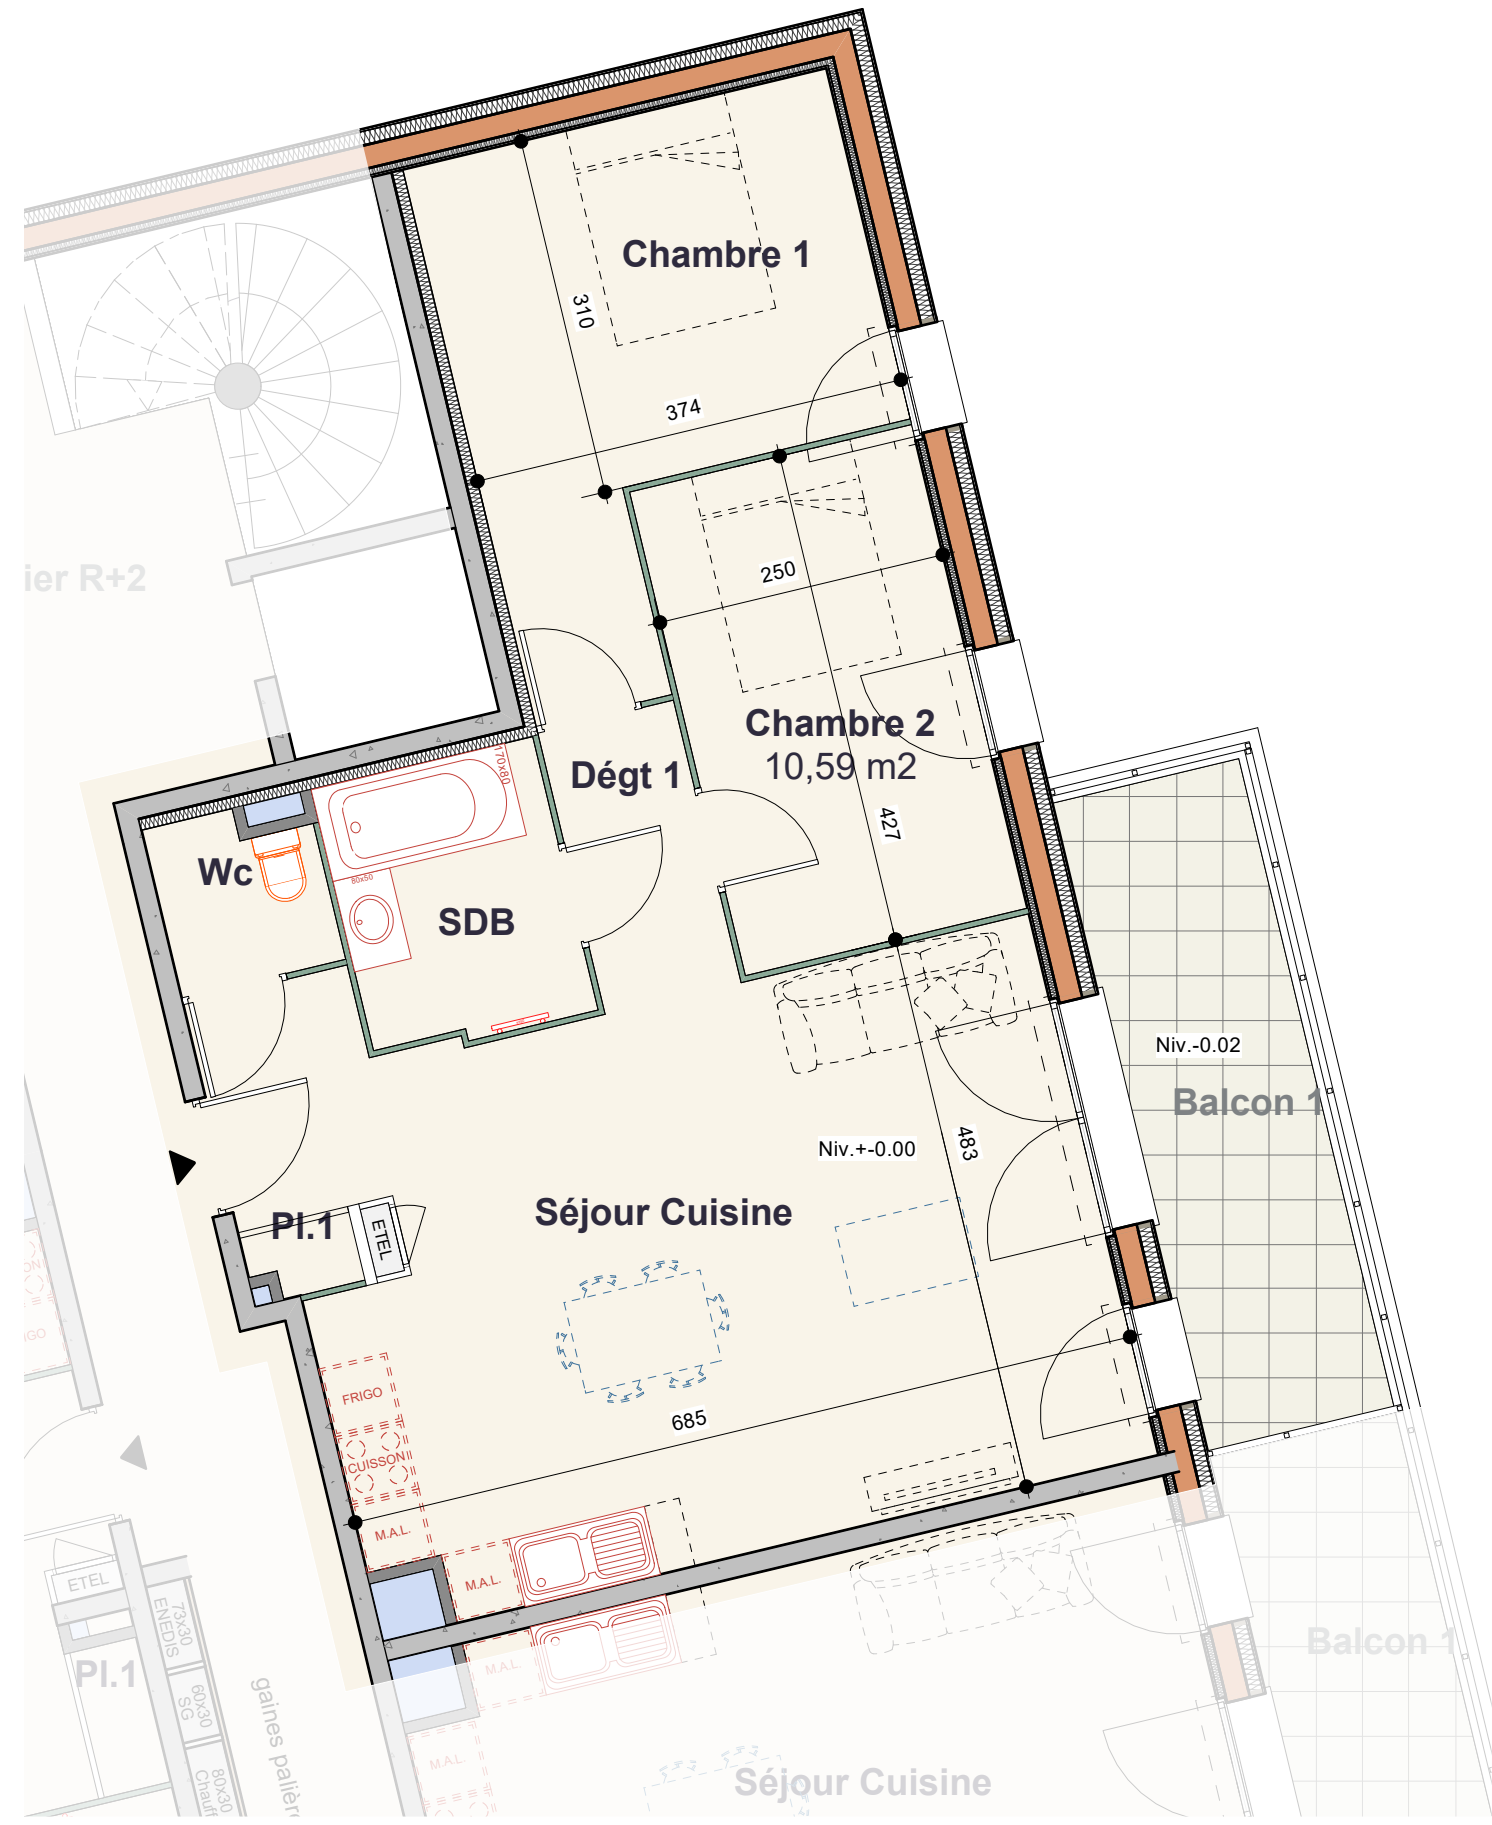

Échelle: 1:65

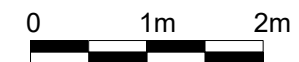

Date  
01 Déc 25