

LE ZEPHIR

Construction de 30 Logements


Rue du Mollard - DAGNEUX




ETAGE	R+2
1022-T4	PSLA
Pièces	SHAB
Séjour Cuisine	31,53 m ²
Chambre 1	12,56 m ²
Chambre 2	10,51 m ²
Chambre 3	10,59 m ²
SDB	4,94 m ²
Hall, Dégt et Pl.	10,04 m ²
Wc	2,29 m ²
Cellier	2,88 m ²
TOTAL	85,34 m²
Annexes	Surface
Balcon 1	11,21 m ²
TOTAL	11,21 m²

Plan de Masse général

LEGENDE			
LL	LAVE-LINGE	OB	OSCILLO BATTANT
LV	LAVE-VAISSELLE	AV	ALLEGE VITREE
TRI	TRI SELECTIF	GC	GARDE-CORPS
MP	MODULE PACK (SI PACK PAV OU PAL ACHETE EN SUPPLEMENT)	PAC	POMPE A CHALEUR
		CUI	BLOC CUISSON
		F	REFRIGERATEUR
		LC	LINEAIRE COMPLEMENT. (EXIGENCE NF HABITAT)
			LIMITE SUP. DES TRAPPES DE VISITE DES CUISINES <75CM DU SOL FINI
		VR	VOLET ROULANT
		ETEL	ESPACE TECH. ELEC. DU LOGEMENT
			SOFFITE
			RETOMBEE DE POUTRE
			RADIATEUR
			SECHE SERV.

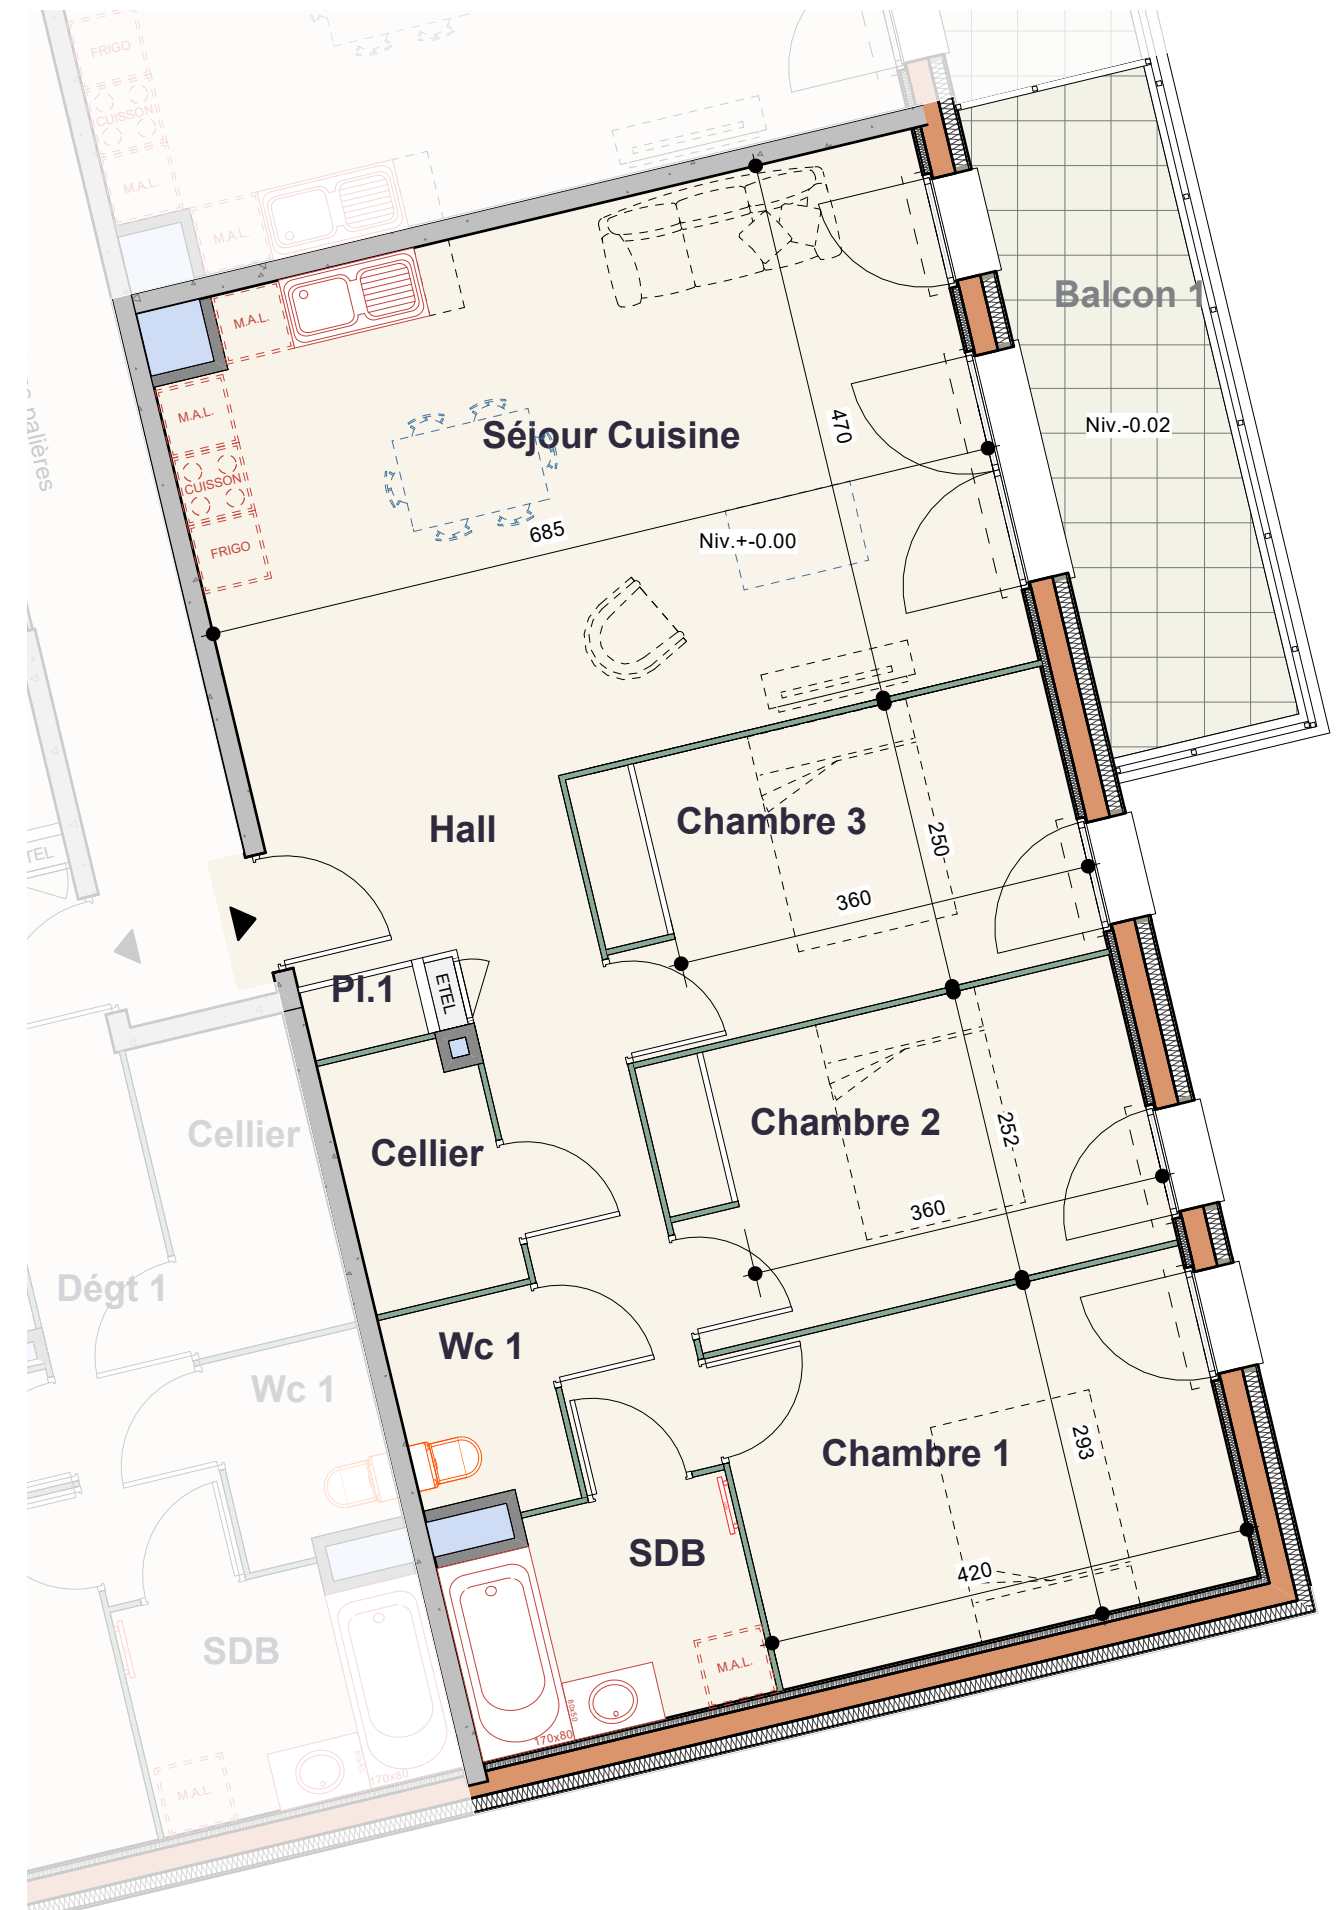

Échelle: 1:65

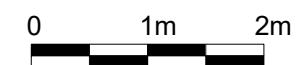

Date
01 Déc 25