



ETAGE	R+2
1025-T2	PSLA
<b>Pièces</b>	<b>SHAB</b>
Séjour Cuisine	30,83 m2
Chambre 1	11,78 m2
SDB	5,27 m2
PI.1	1,05 m2
<b>TOTAL</b>	<b>48,93 m2</b>
<b>Annexes</b>	<b>Surface</b>
Balcon 1	11,21 m2
<b>TOTAL</b>	<b>11,21 m2</b>

Plan de Masse général

<b>LEGENDE</b>	OB OSCILLO BATTANT	LIMITE SUP. DES TRAPPES DE	SOFFITE
LL LAVE-LINGE	AV ALLEGE VITREE	VISITE DES CUISINES <75CM DU	RETOMBEE DE POUTRE
LV LAVE-VAISSELLE	GC GARDE-CORPS	SOL FINI	RADIATEUR
TRI TRI SELECTIF	PAC POMPE A CHALEUR	VR VOLET ROLLANT	SECHE SERV.
MP MODULE PACK (SI PACK	CUI BLOC CUISSON	ETEL ESPACE TECH. ELEC.	
PAV PAV DU PAL. ACHETE EN	F REFRIGERATEUR	DU LOGEMENT	
SUPPLEMENT)	LC LINEAIRE COMPLEMENT.	(EXIGENCE NF HABITAT)	

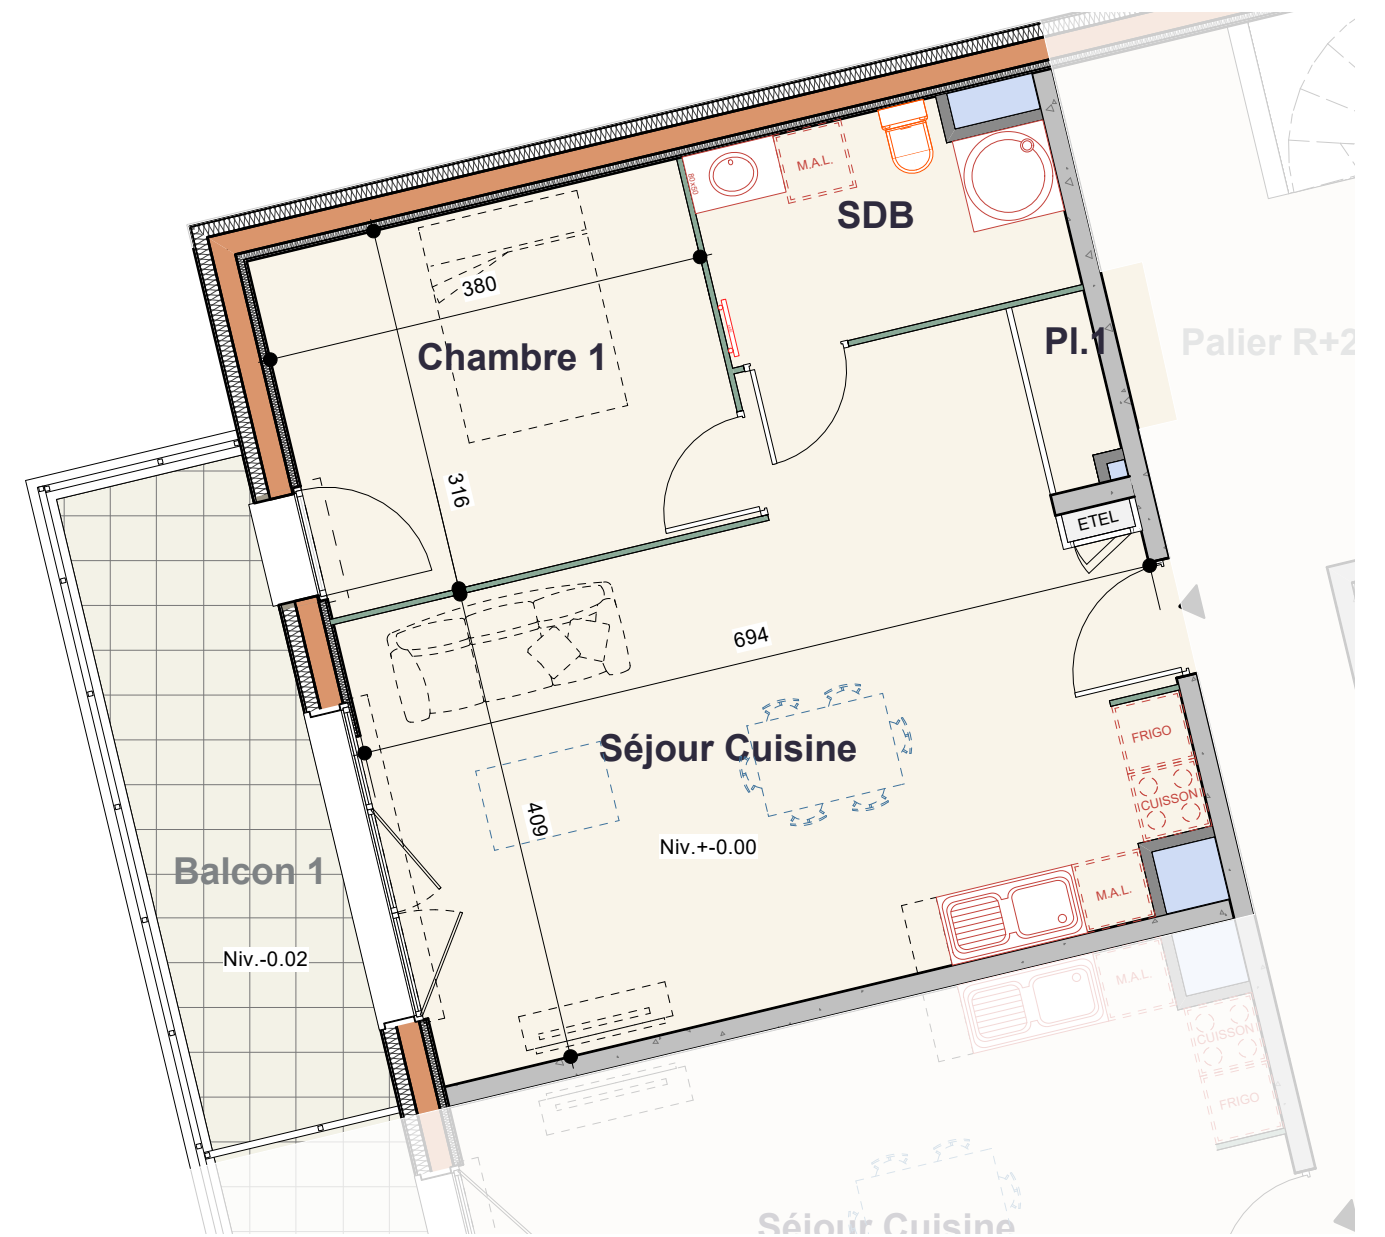

Échelle: 1:65

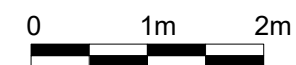

Date  
01 Déc 25