

# SAINT - RÉMY - L'HONORÉ (78)

## PLAN DE MASSE

## PLAN DE DIVISION




Section A0 n° 13 et 14 pour 25a 72ca  
Lieu-dit : "Le Clos Marchebout"  
Echelle : 1/250

| REPARTITION |        |                            |
|-------------|--------|----------------------------|
| A           | 617 m² | A céder en partie bâtie    |
| B           | 900 m² | A céder en terrain à bâtir |
| C           | 868 m² | A céder en terrain à bâtir |
| D           | 187 m² | Accès commun               |
| Total       |        | 2 572 m²                   |

Les limites sont conformes au plan de division établi  
par la SCP NOEL et SIMON-BARBOUX - Géomètres - Expert à Neauphle-le-Château  
en Octobre 1997 (réf : 14499)  
Les limites et les superficies seront certifiées après bornage contradictoire  
et obtention d'un arrêté d'alignement.

DOSSIER : C2978/122  
Juin 2026

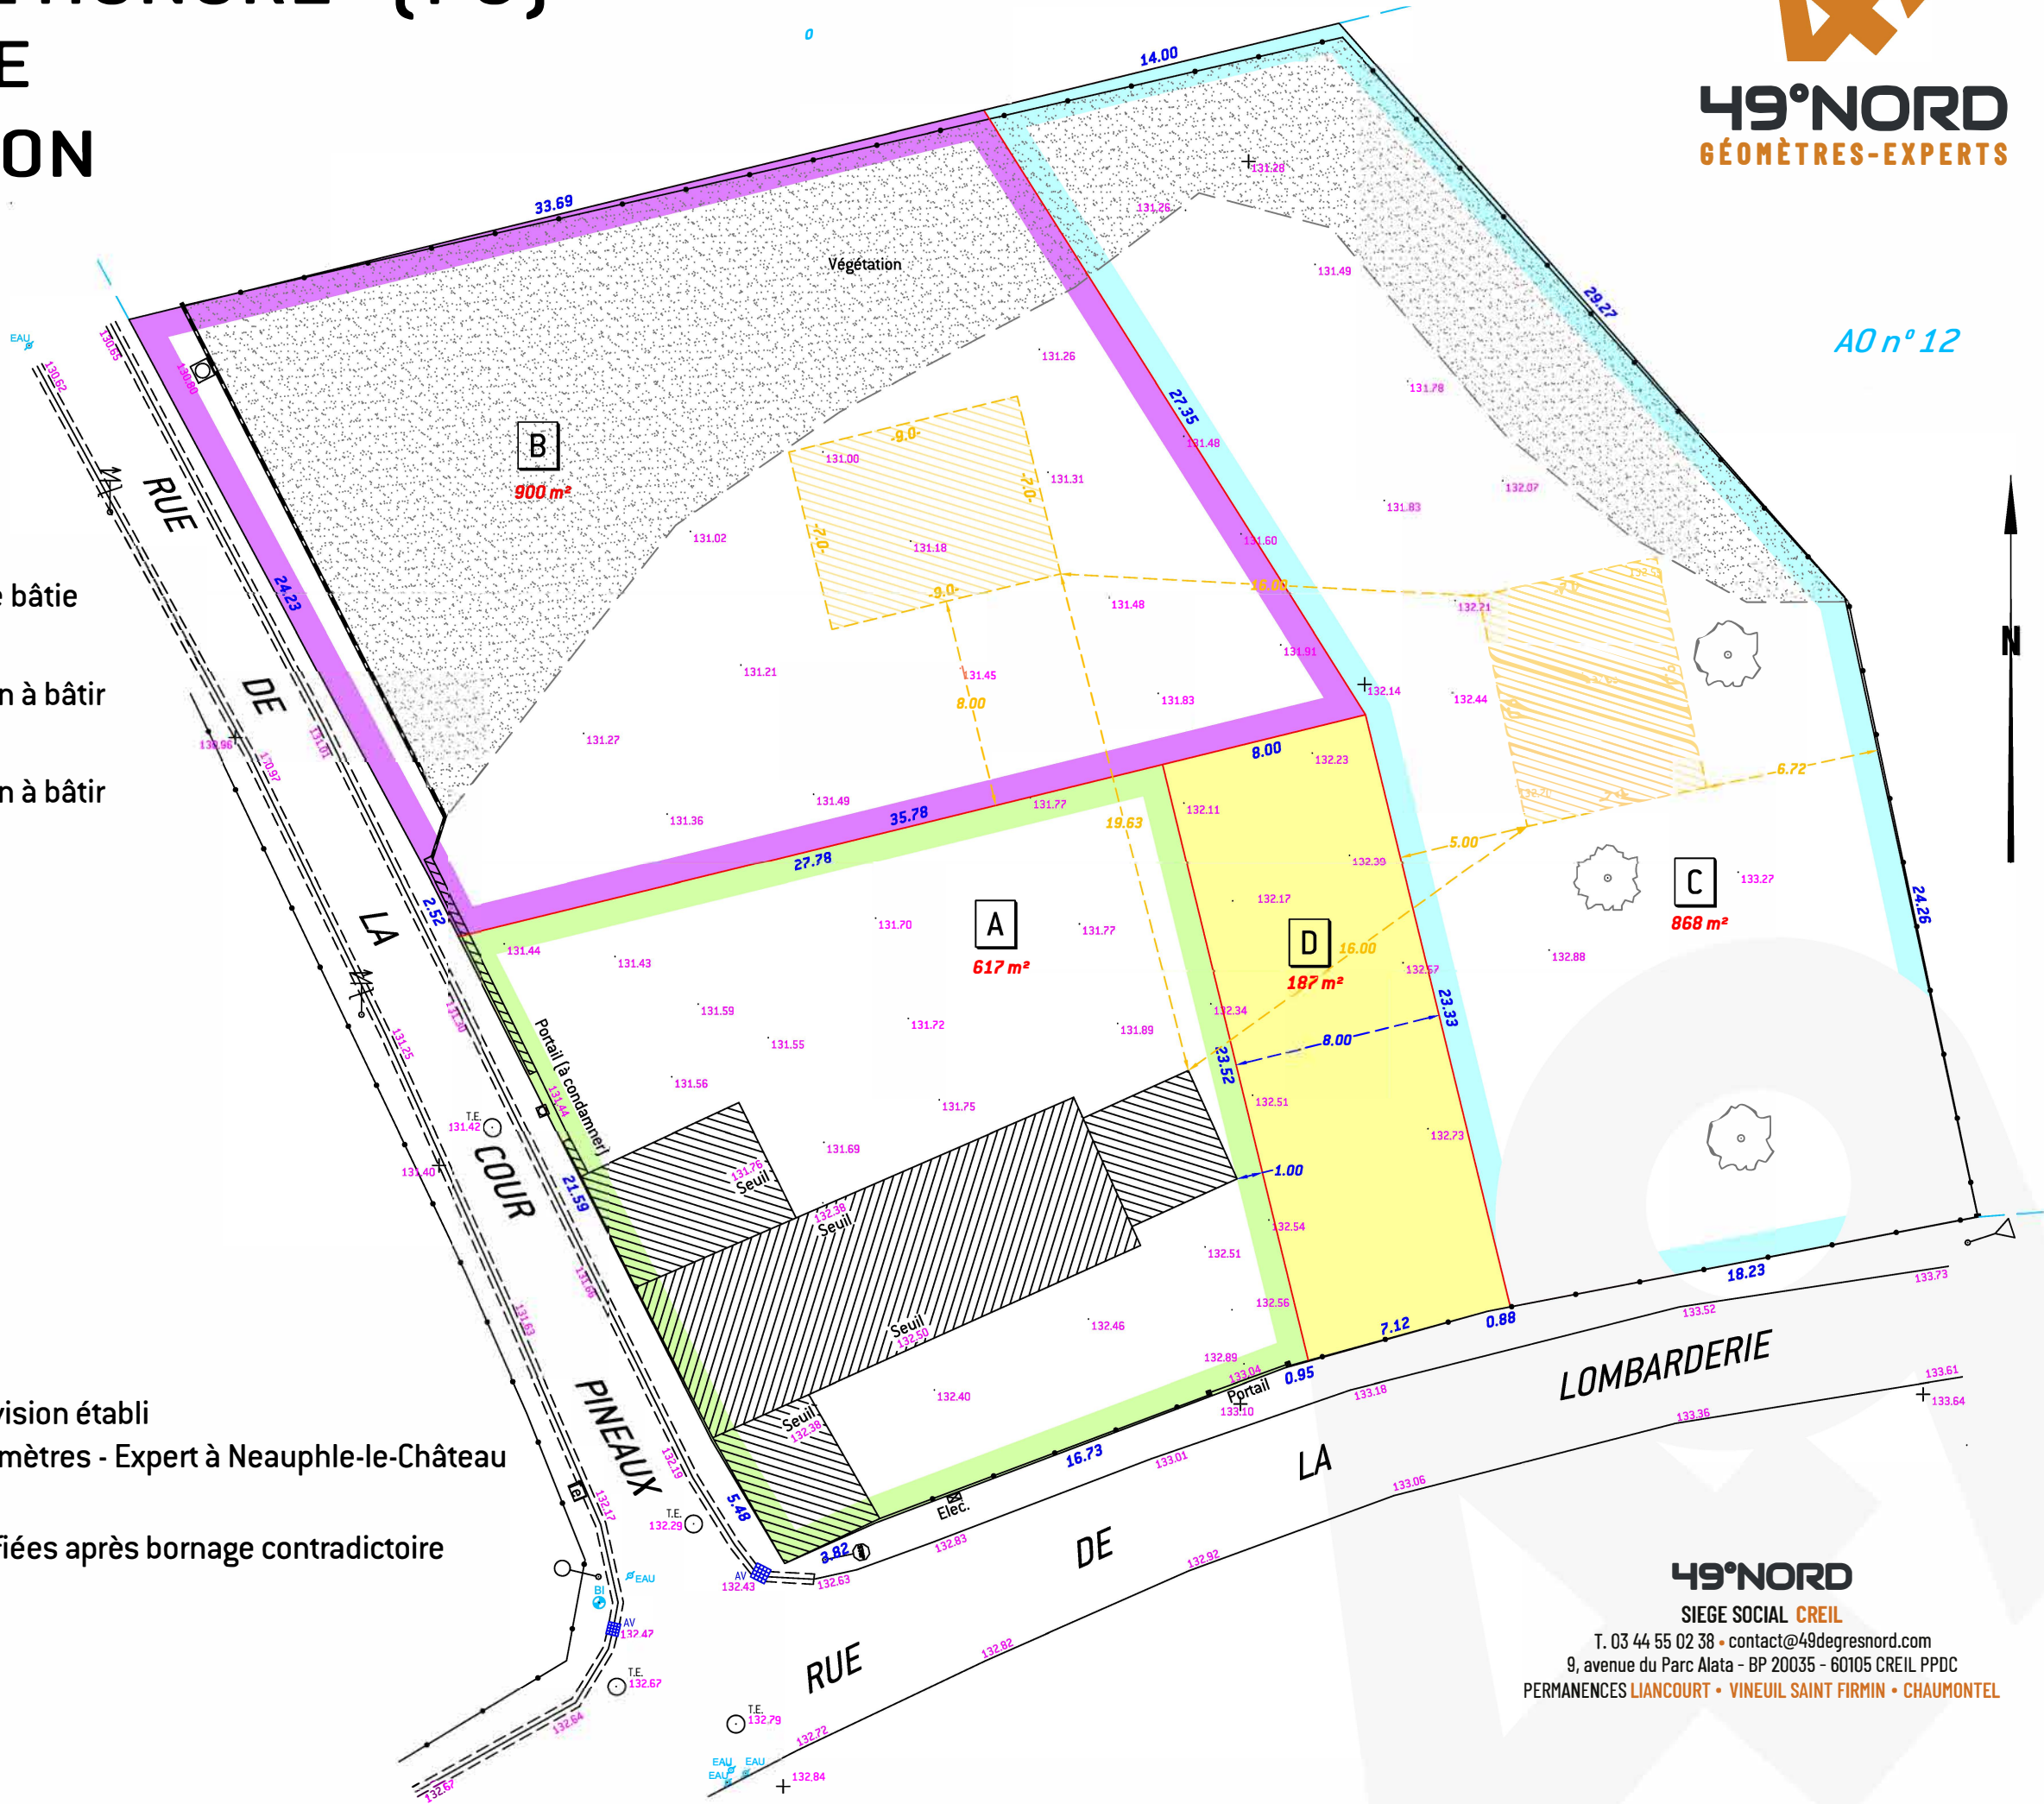

**49°NORD**  
SIEGE SOCIAL CREIL  
T. 03 44 55 02 38 • contact@49degresnord.com  
9, avenue du Parc Alata - BP 20035 - 60105 CREIL PPDC  
PERMANENCES LIANCOURT • VINEUIL SAINT FIRMIN • CHAUMONTEL