


CREPY-EN-VALOIS

ETAT DES LIEUX

PLAN DE MASSE

Section AN n°36-172-173 pour 12a 54ca
Rue Pasteur

Echelle : 1/250

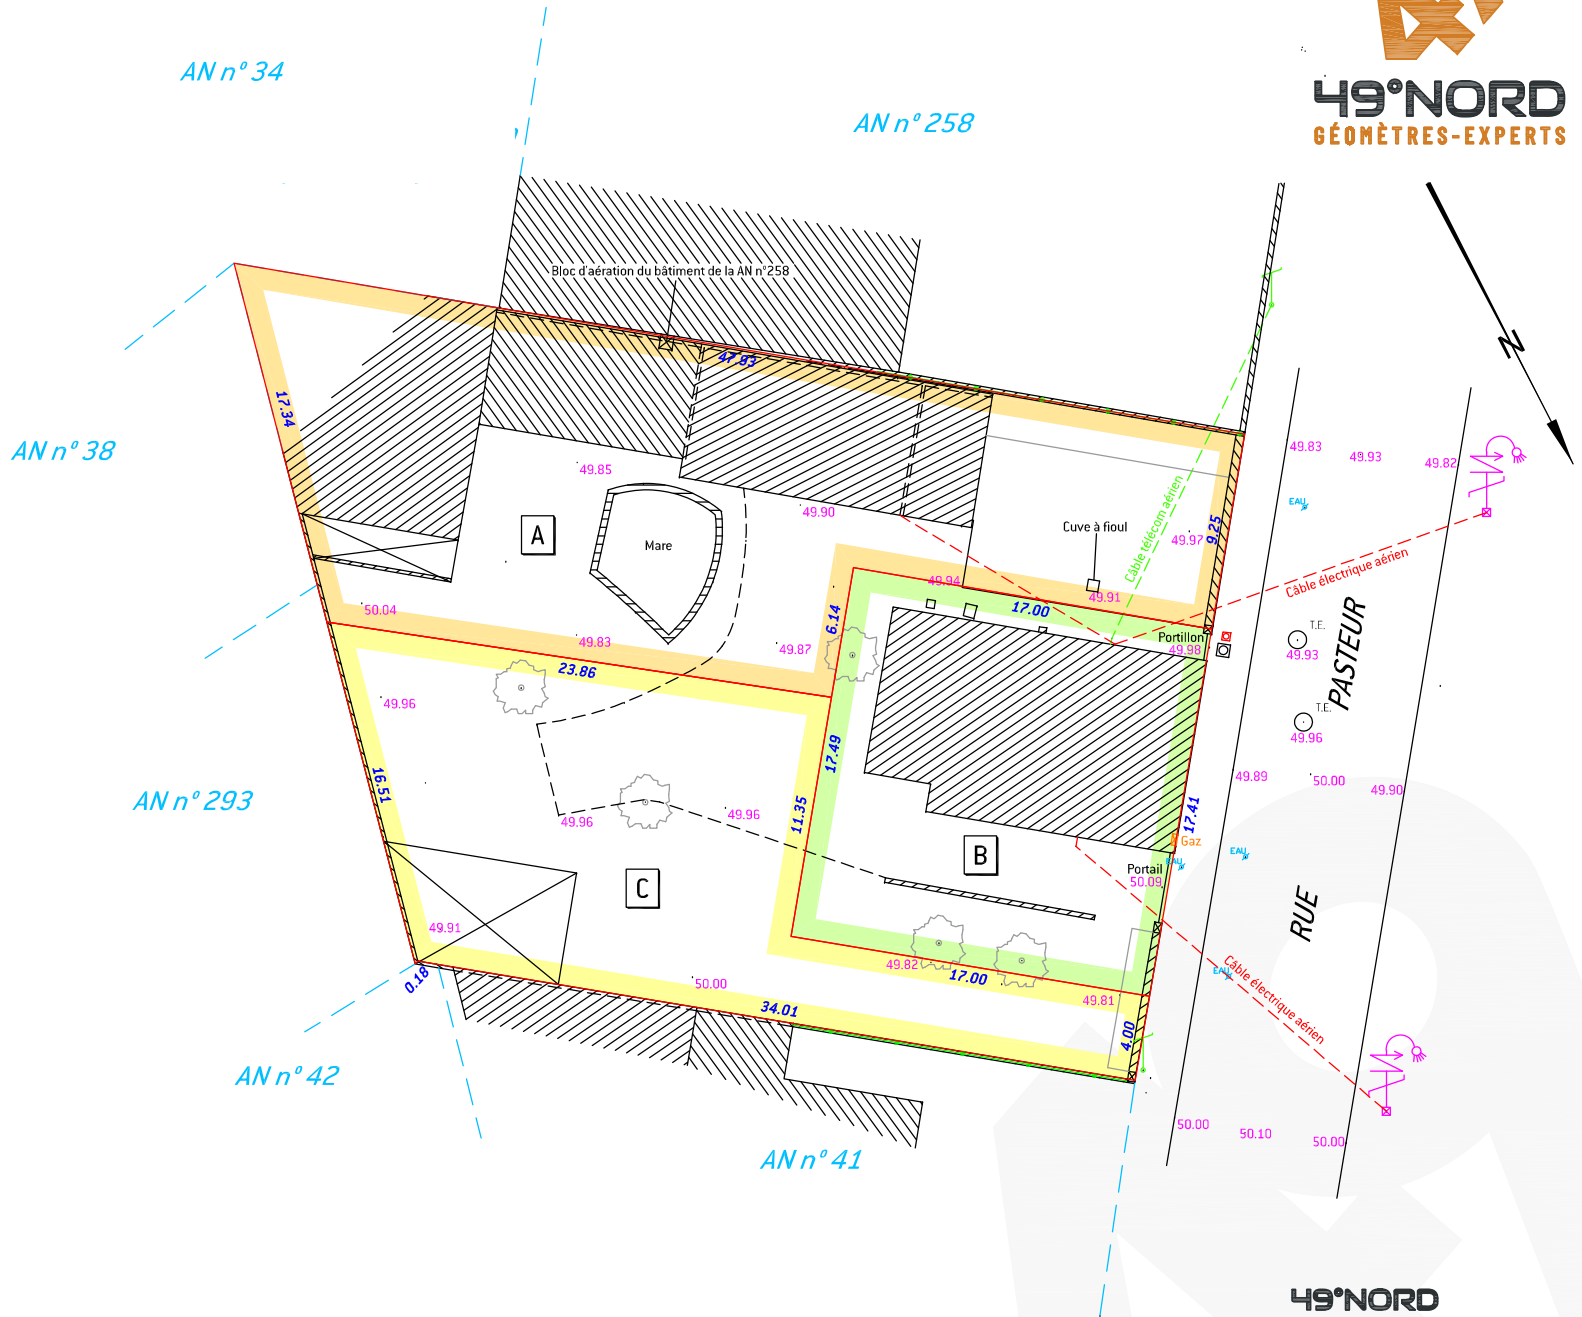

--- : Limite cadastre

REPARTITION

A	585 m ²	Lot bâti AN n°...
B	297 m ²	Lot bâti AN n°...
C	379 m ²	Lot à bâtir AN n°...
Total	1 261 m²	

DOSSIER : C2319/010/01

Mars 2024

Les limites et les superficies seront certifiées après bornage contradictoire avec les parcelles AN n° 34 - 38 - 41 - 42 - 258 et 293 et demande d'un arrêté d'alignement Rue Pasteur

49°NORD

SIEGE SOCIAL CREIL

T. 03 44 55 02 38 • contact@49degreesnord.com
9, avenue du Parc Alata - BP 20035 - 60105 CREIL PPDC
PERMANENCES LIANCOURT • VINEUIL SAINT FIRMIN • CHAUMONTEL