


Local Commercial
Lot A1
NIEVROZ
Avec 1 place et un
Box 6m²

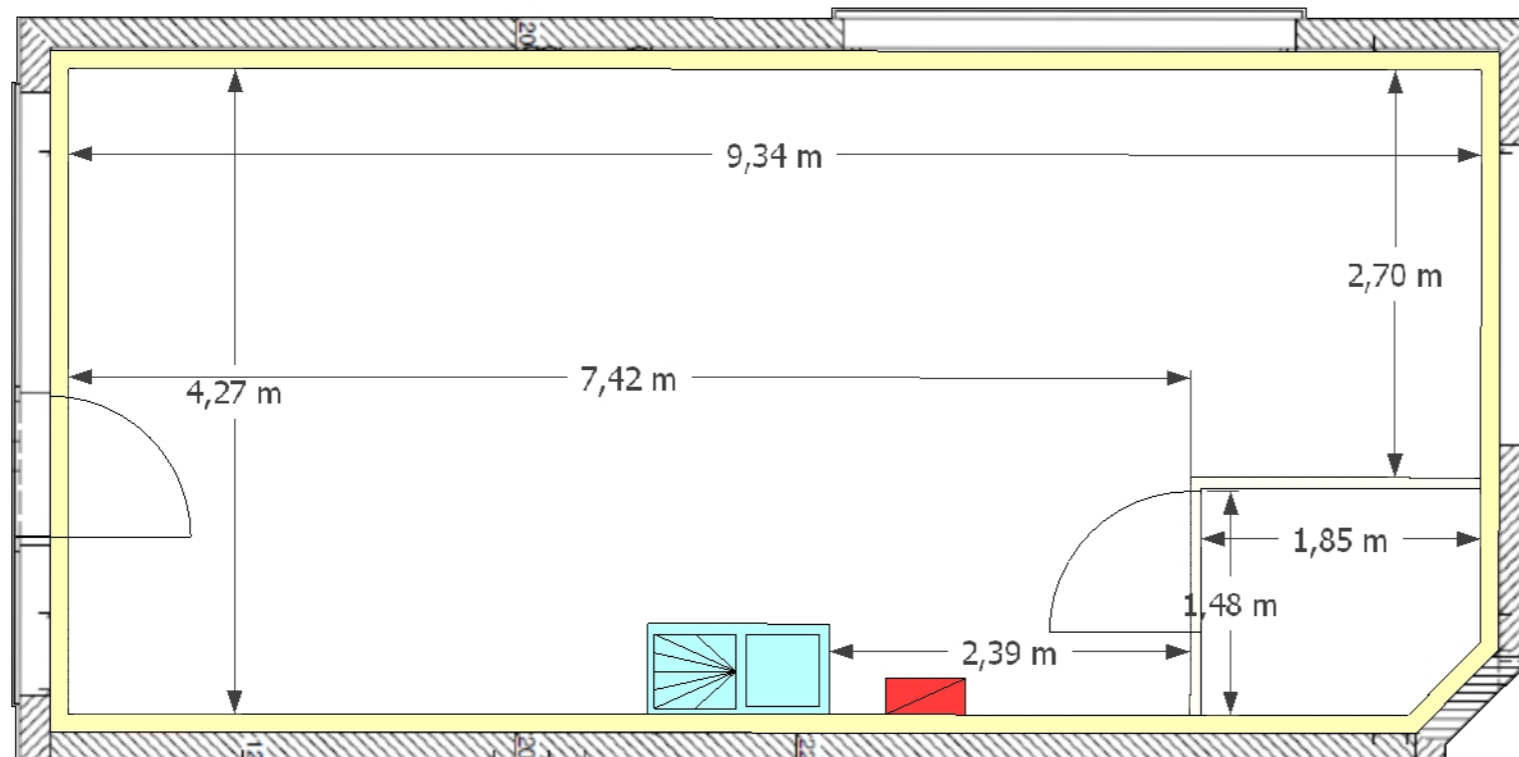

08/07/2021

Echelle 1:50