

# CUISE LA MOTTE ETAT DES LIEUX PLAN DE DIVISION

Section AM n° 200-204-205-206-207 pour 9a 41

Rue des Boulands

Echelle : 1/200

**PROJET**


2241/003/01  
(FEVRIER 2019)

## REPARTITION

A	415 m <sup>2</sup>	Partie bâtie
B	540 m <sup>2</sup>	Terrain à bâtir
<b>Total</b>		<b>955 m<sup>2</sup></b>

dg = descente de gouttière

NOTA : LE NIVELLEMENT EST RATTACHE AU NIVELLEMENT GENERAL DE LA FRANCE  
SYSTEME I.G.N. 69 ALTITUDE NORMALE (GPS RESEAU TERIA)  
Les limites et les superficies seront certifiées après bornage contradictoire.

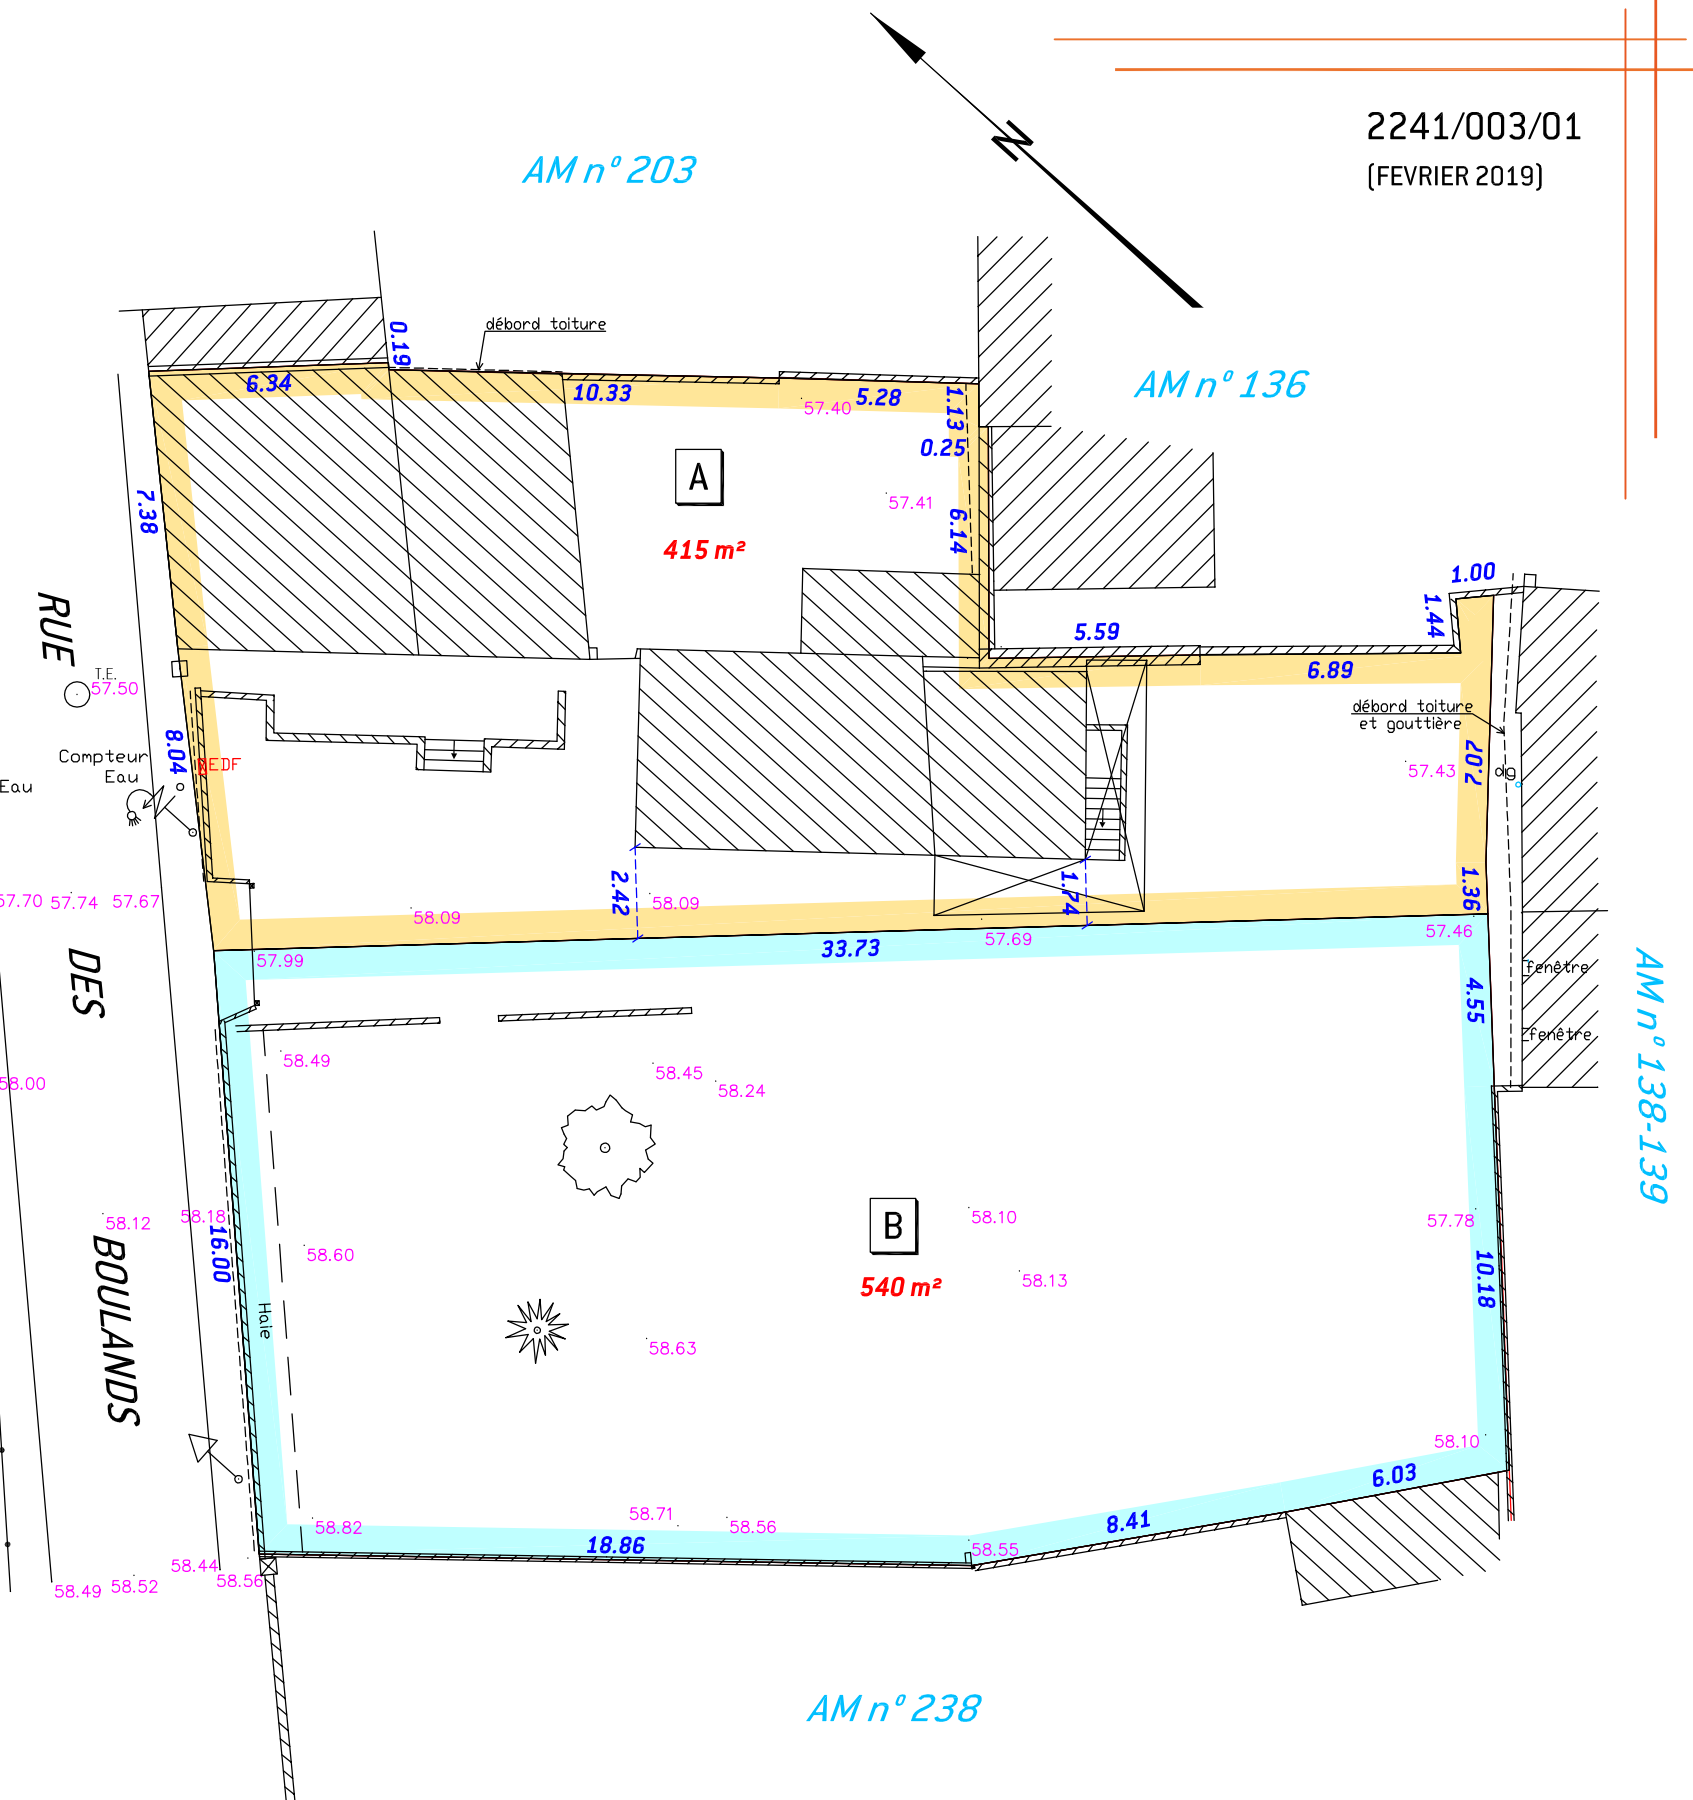

**49° nord**  
GÉOMÈTRES - EXPERTS

Successeurs des cabinets AEBY (Creil)  
 et LEZEAU (Liancourt)

contact@49degresnord.com

**Siège Social**  
9, avenue du Parc Alata  
60100 CREIL  
Tél. : 03.44.55.02.38

**Permanences**  
15, rue Victor Hugo 18, rue de la Duchesse de Chartes  
60140 LIANCOURT 60500 VINEUIL-SAINT-FIRMIN  
Tél : 03.44.73.03.17 Tél : 03.44.57.18.83