

# Les jardins Schoelcher



**EDELIS**  
IMMOBILIER NEUF

SCCV Houilles  
Place Schoelcher

Boulevard Henri Barbusse  
Rue de l'Amiral Courbet  
Rue Gabriel Péri  
Houilles (78)



## PLAN DE REPERAGE

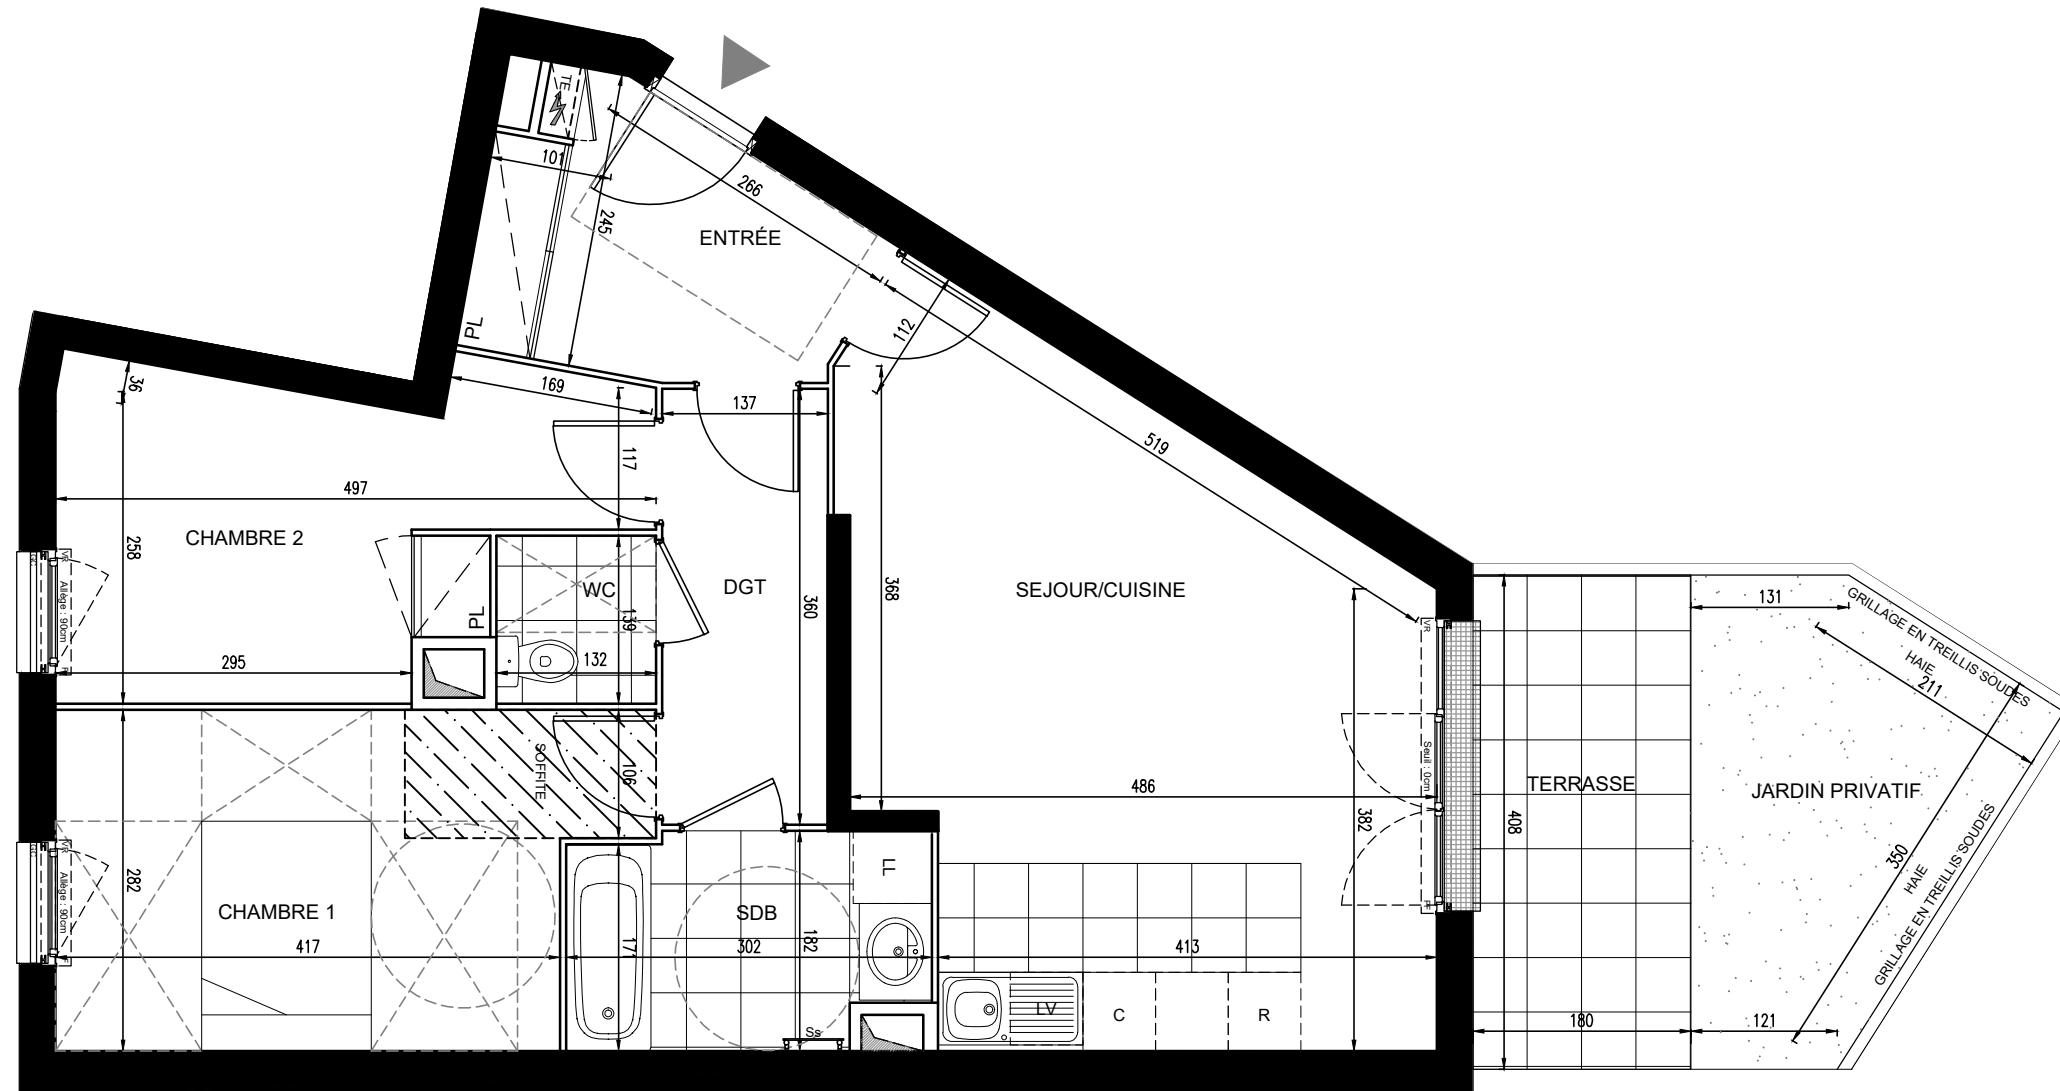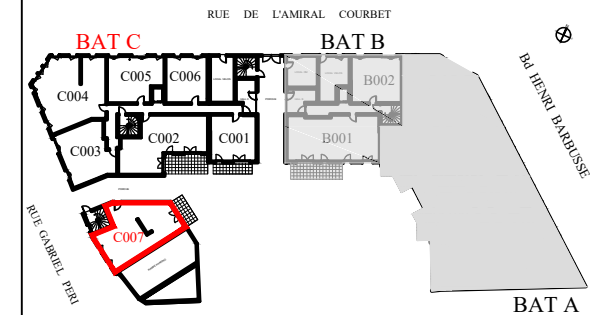

## BATIMENT C

ETAGE	TYPE	N° LOGEMENT
RDC	T3	C007

## TABLEAU DE SURFACES

Entrée	6.29 m <sup>2</sup>
Séjour/Cuisine	24.52 m <sup>2</sup>
Chambre 1	12.61 m <sup>2</sup>
Chambre 2	10.99 m <sup>2</sup>
Salle de bains	5.14 m <sup>2</sup>
WC	1.83 m <sup>2</sup>
Dégagement	4.94 m <sup>2</sup>

TOTALE SURFACE HABITABLE **66,32 m<sup>2</sup>**


Terrasse	7.35 m <sup>2</sup>
Jardin privatif	8.83 m <sup>2</sup>

TOTALE SURFACE PRIVATIVE **82,50 m<sup>2</sup>**

## LEGENDE

PF	Porte-fenêtre	LL	Lave linge
F	Fenêtre	LV	Lave vaisselle
VR	Volet roulant	R	Réfrigérateur
GC	Garde-corps	C	Cuisson
TE	Tableau électrique	Ss	Sèche sarviette
PL	Placard		

Des modifications sont susceptibles d'être apportées à ce plan en fonction des nécessités techniques de réalisation et/ou réglementaires. Les surfaces indiquées ainsi que l'encombrement des gaines et la profondeur des placards sont approximatifs. Les emplacements des éléments légendés, des sanitaires, retombées, soffites, faux plafonds, canalisations et gaines sont donnés à titre indicatif. La surface de chaque pièce est calculée avec un éventuel placard. Les appareils ménagers, meubles et végétaux ne sont pas fournis. Les seuils de toutes les portes-fenêtres sont inférieurs à 20 cm.

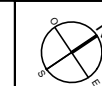

ECHELLE :  
0 0.5 1

DATE JANVIER 2021

INDICE 0

