

# CLERMONT


Section AC n° 129 pour 12 a 07

rue de la Brèche

## ETAT DES LIEUX PLAN DE DIVISION

### REPARTITION

A	270 m <sup>2</sup>	Terrain à bâtir
B	299 m <sup>2</sup>	Terrain à bâtir
C	210 m <sup>2</sup>	Terrain bâti
D	422 m <sup>2</sup>	Terrain bâti
Total	1201 m <sup>2</sup>	

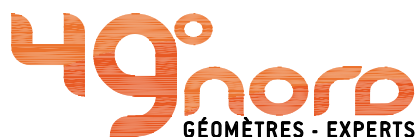

Successes des cabinets AEBY (Creil)  
et LEZEAU (Liancourt)

contact@49degresnord.com

#### Siège Social

9, avenue du Parc Alata  
60100 CREIL  
Tél. : 03.44.55.02.38

#### Permanences

15, rue Victor Hugo  
60140 LIANCOURT  
Tél. : 03.44.73.03.17

18, rue de la Duchesse de Chartes  
60500 VINEUIL-SAINT-FIRMIN  
Tél. : 03.44.57.18.83

2837/003

{Avril 2021}


ECHELLE : 1/200

2837-003.dwg

AC n° 66

AC n° 221

AC n° 58

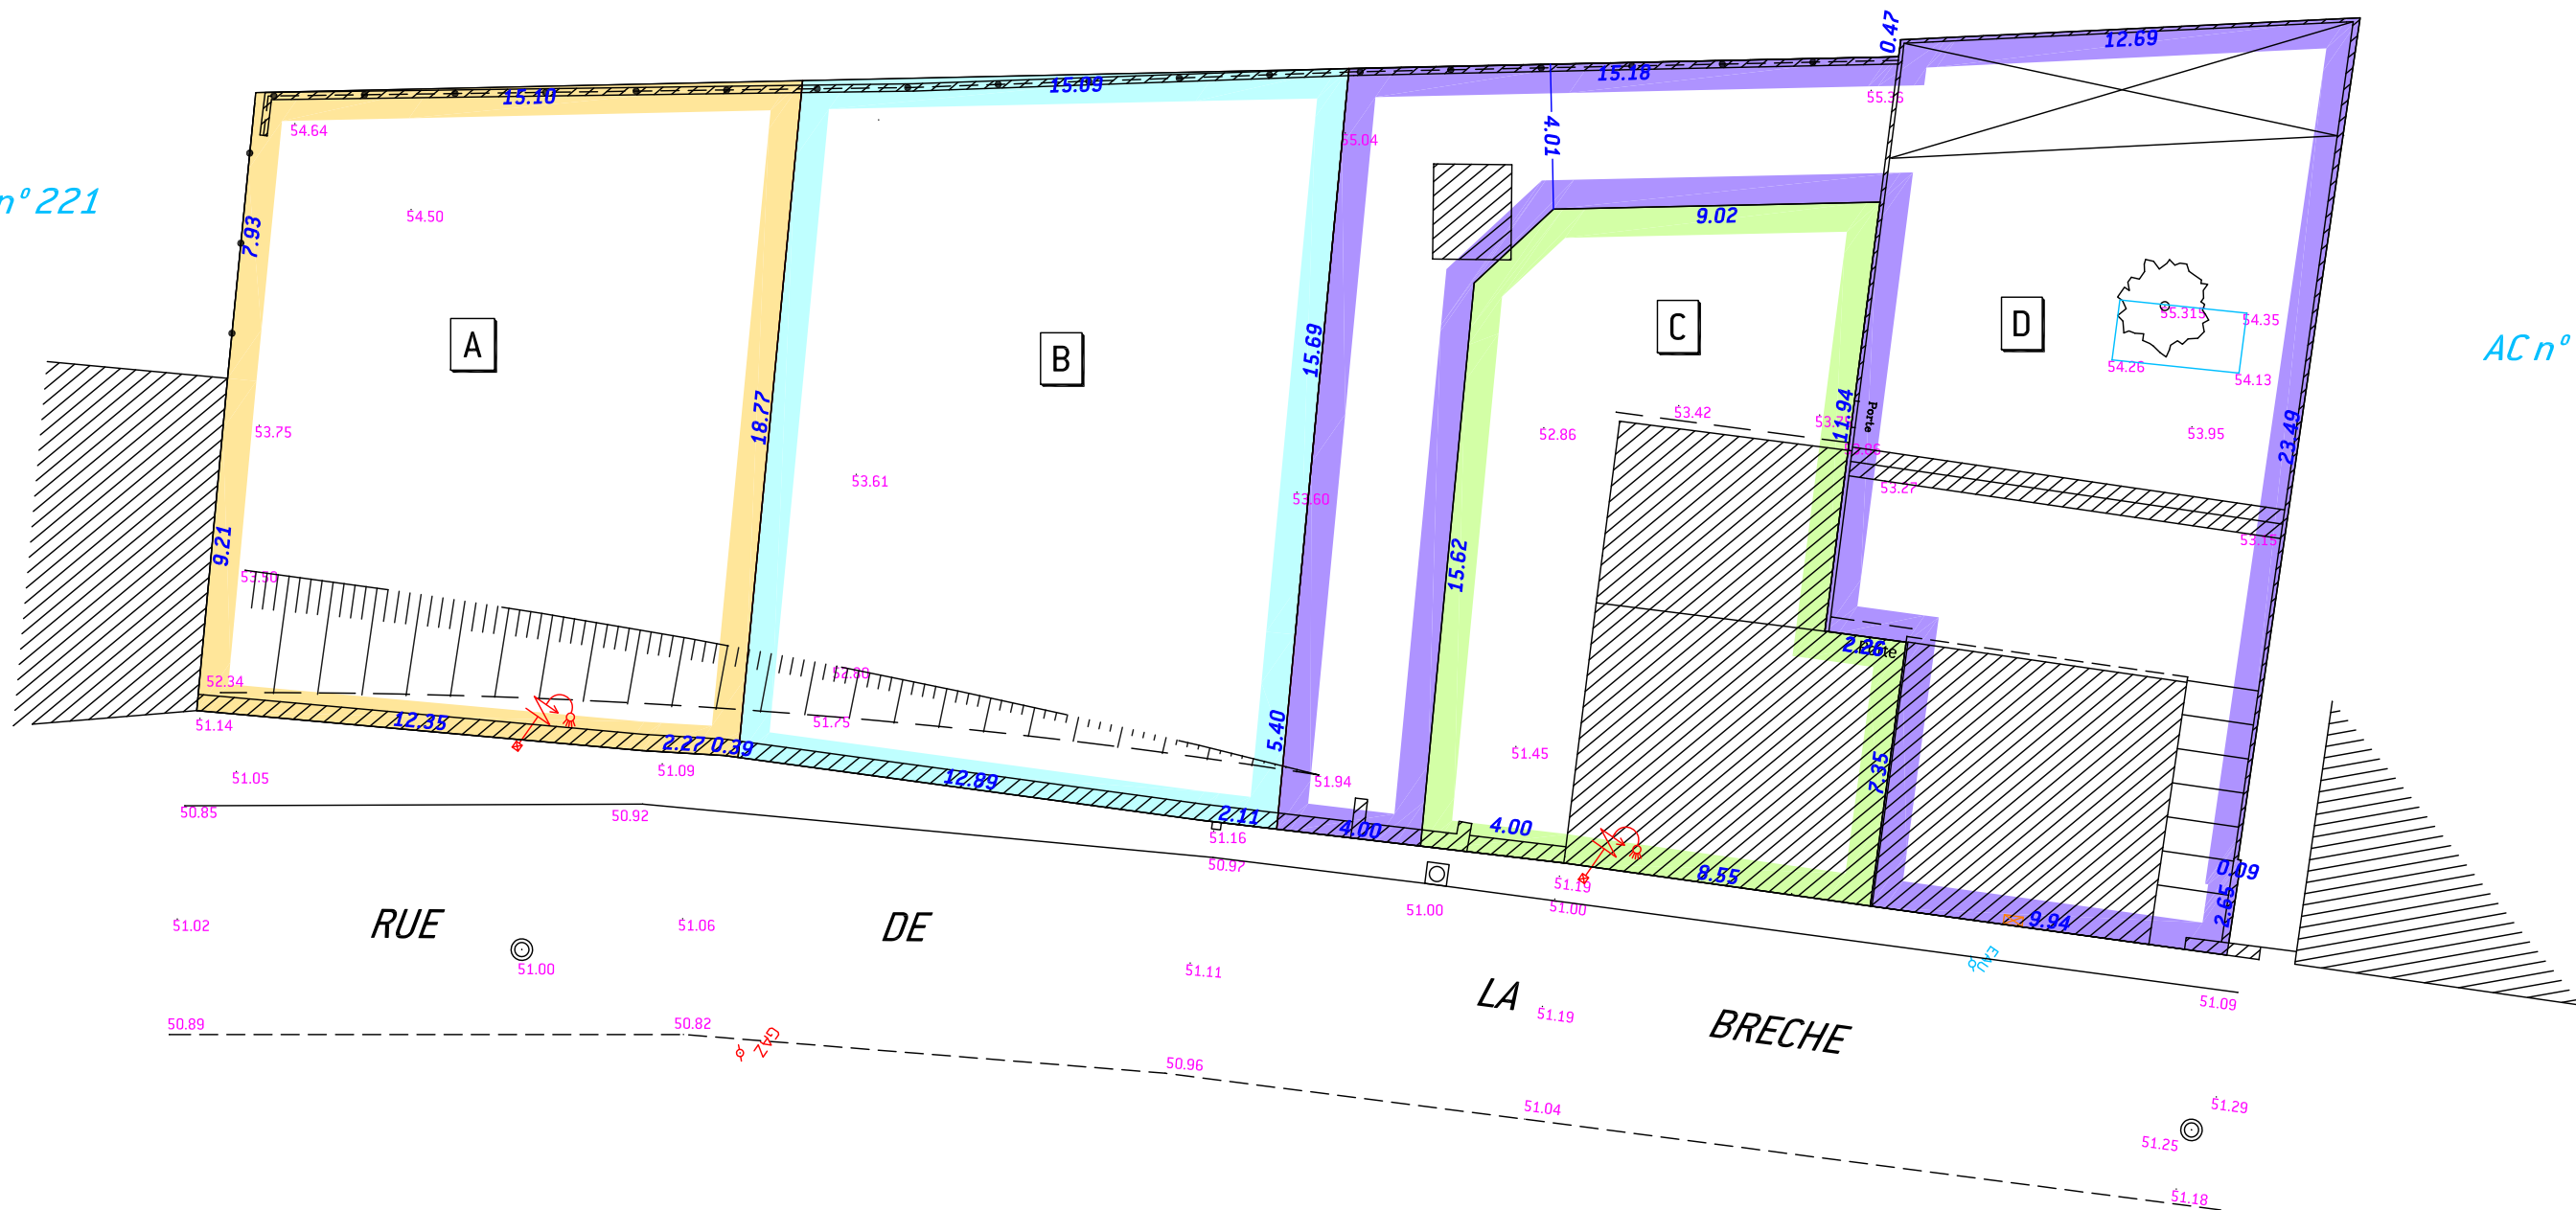

NOTA : - LE NIVELLEMENT EST RATTACHE AU NIVELLEMENT GENERAL DE LA FRANCE  
SYSTEME I.G.N. 69 ALTITUDE NORMALE  
- Les limites et les superficies seront certifiées après bornage contradictoire.