



# LES MAISONS DU PARC





SCCV  
CARRIERES SOUS POISSY L5



ZAC Nouvelle Centralité – Ilot L5  
78955 Carrières sous Poissy

Lot n° 302

Type T3  
Niveau RDJ

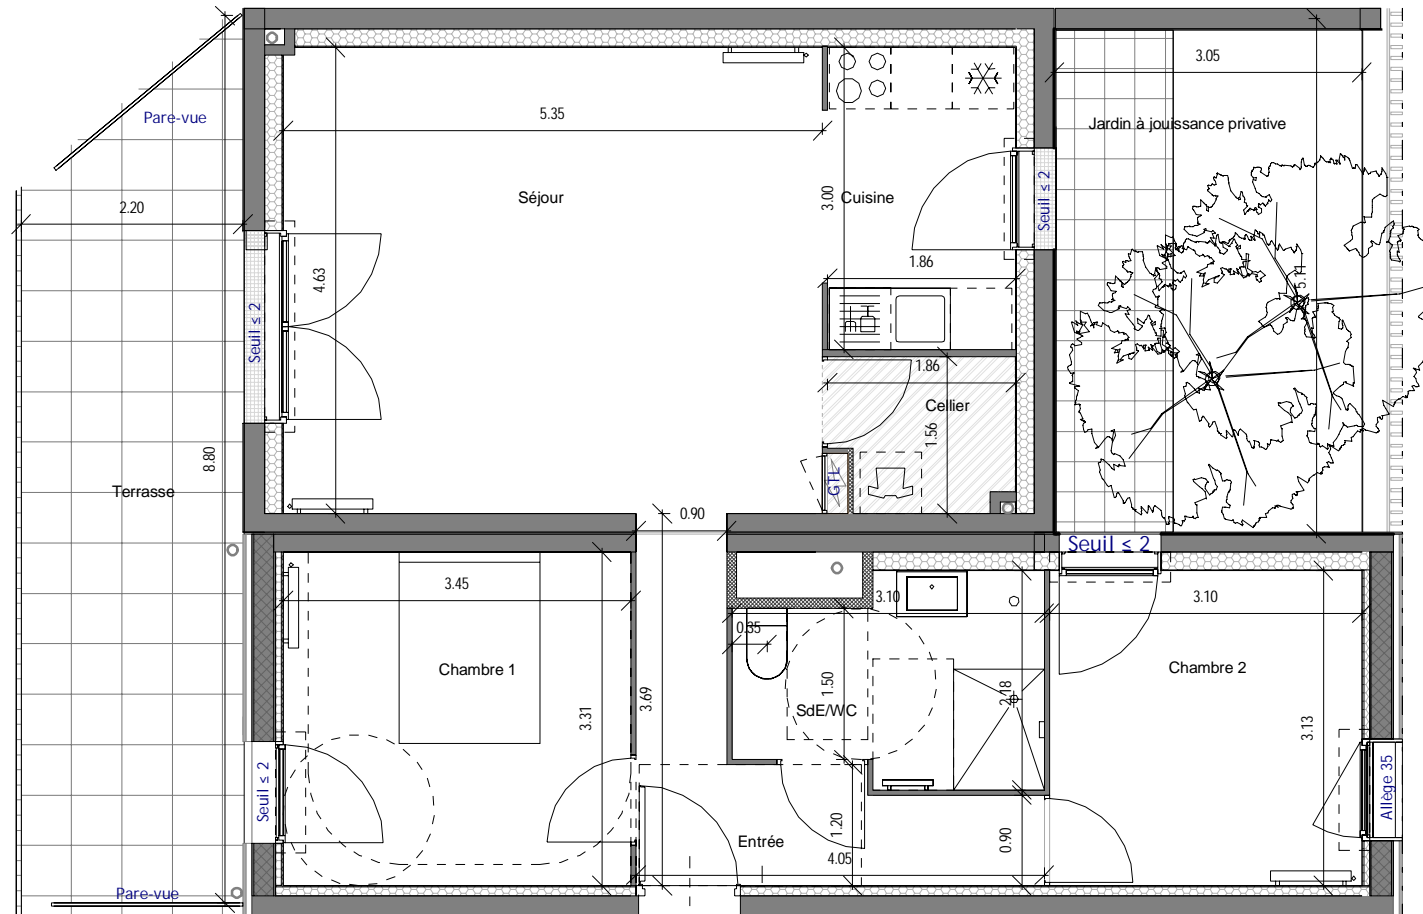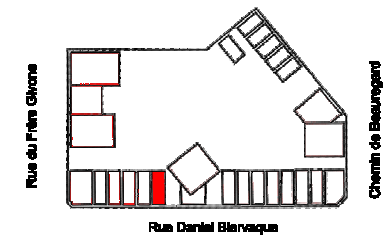

## Légende

- Placard
- Faux-plafond soffite et poutre
- GTL : Tableau électrique
- : Cloison fusible
- AVR : Absence Volet Roulant



NB : l'ensemble des fenêtres et portes-fenêtres des appartements sont équipées de volet-roulant, excepté celles signalées (AVR)

Des modifications sont susceptibles d'être apportées à ce plan en fonction des nécessités techniques ou réglementaires. Les surfaces de côtes niveaux intérieurs et extérieurs sont approximatives : les retombées, faux-plafond, gaines équipements sanitaires, et dimensions des carrelages sont figurés à titre indicatif, et peuvent subir des modifications, changement d'emplacement, ou ajout. Les appareils ménagers, meubles et végétaux ne sont pas fournis. La surface de chaque pièce est calculée avec son éventuel placard. Le nombre, le positionnement et le dimensionnement des radiateurs ne sont pas définitifs et dépendront du résultat d'étude thermique.

Entrée	6.62 m <sup>2</sup>
Séjour	24.77 m <sup>2</sup>
Cuisine	5.63 m <sup>2</sup>
Chambre 1	11.42 m <sup>2</sup>
Chambre 2	9.69 m <sup>2</sup>
SdE/WC	5.80 m <sup>2</sup>
Cellier	2.68 m <sup>2</sup>

**Surface habitable 66.61 m<sup>2</sup>**

Terrasse	15.19 m <sup>2</sup>
Jardin à jouissance privative	11.92 m <sup>2</sup>
<b>Total Annexe</b>	<b>27.11 m<sup>2</sup></b>

Ind. notaire 06/2022