

ESTREES-SAINT-DENIS

ETAT DES LIEUX

PLAN DE DIVISION


PLAN DE BORNAGE

2749/012/01
(juin 2020)

REPARTITION

A	388 m ²	Terrain à bâtir <i>AL n° 269 pour 03a 88</i>
B	322 m ²	Partie bâtie <i>AL n° 268 pour 03a 22</i>
Total		710 m ²

Section AL n°78 pour 7 a 11
avenue des Flandres
Echelle : 1/250

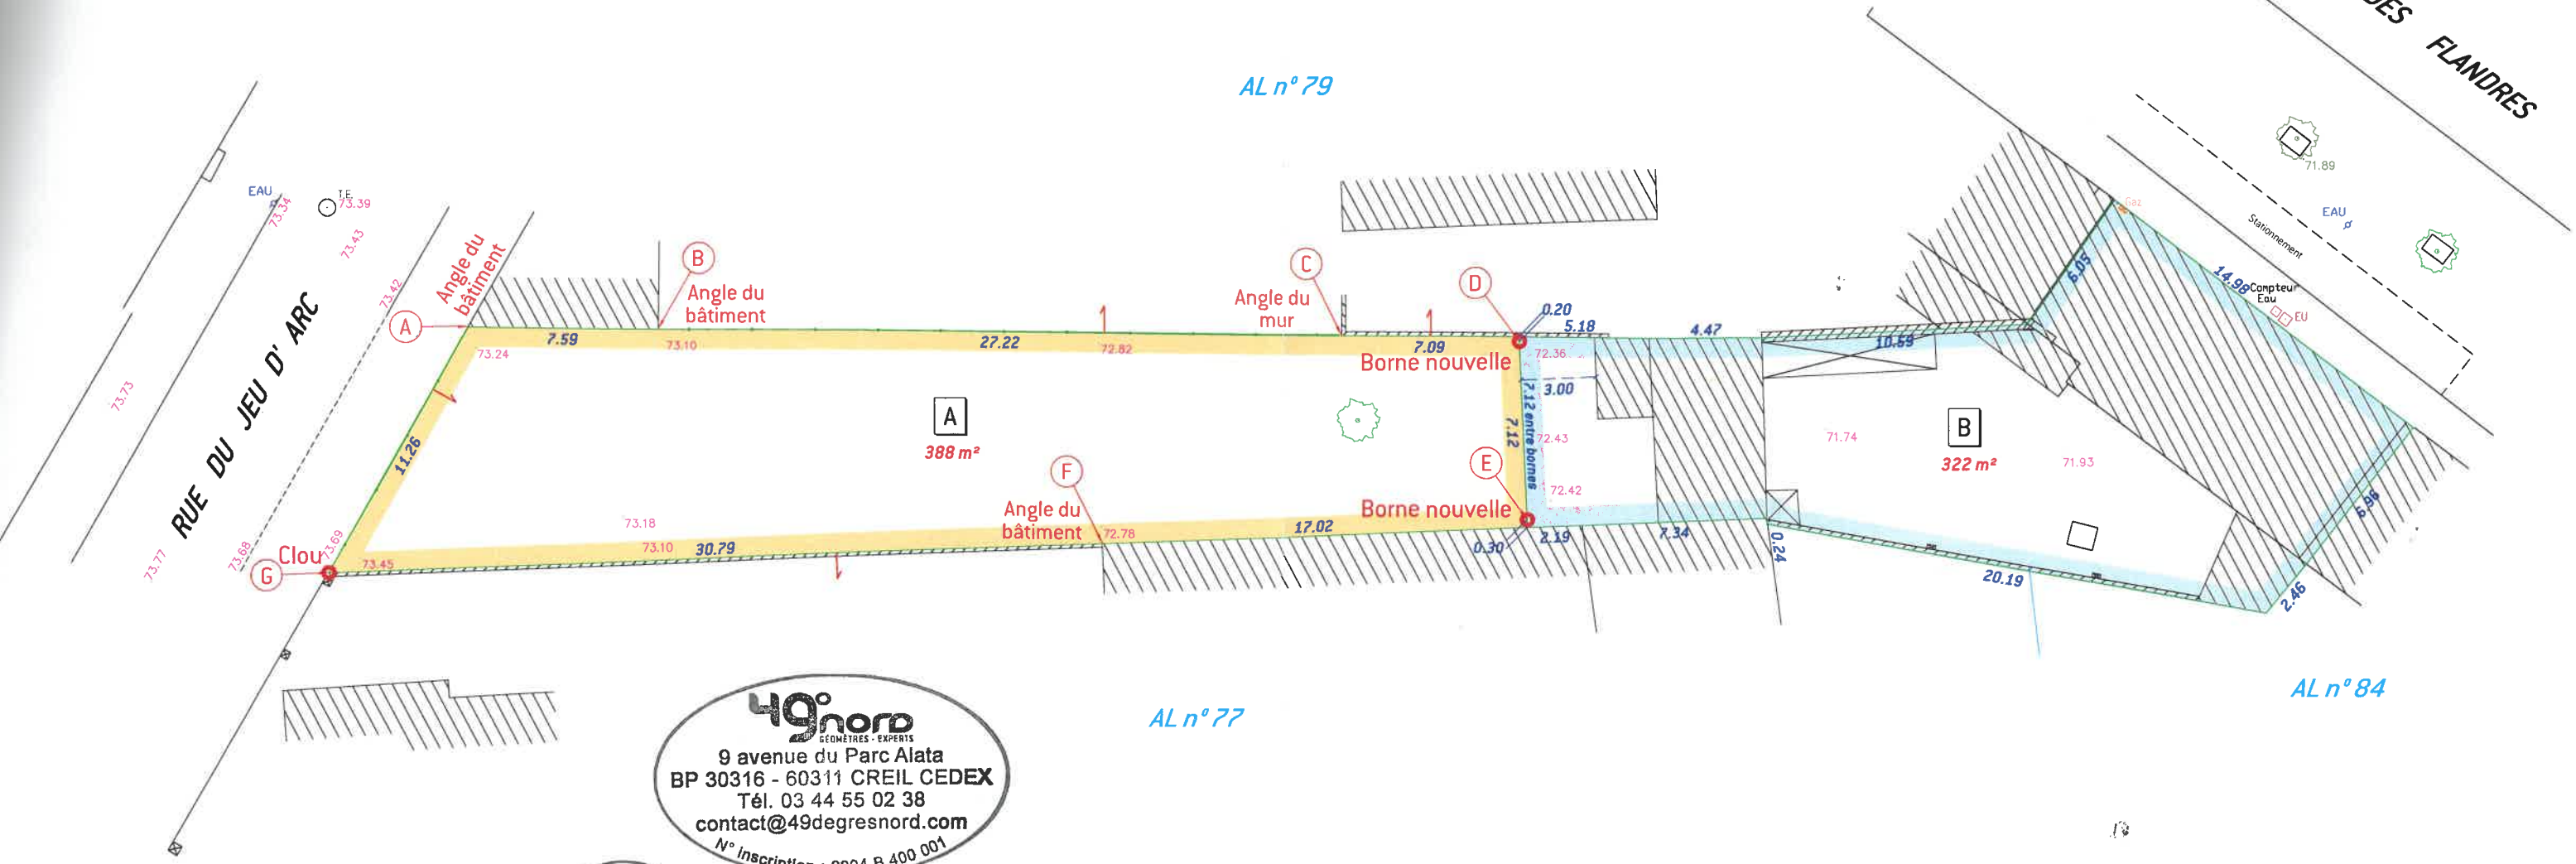

49° nord
GÉOMÈTRES - EXPERTS
9 avenue du Parc Alata
BP 30316 - 60311 CREIL CEDEX
Tél. 03 44 55 02 38
contact@49degresnord.com
N° Inscription : 2004 B 400 001

• Bornage effectué le 05 juin 2020

- B.e. = Borne existante
- B.n. = Borne nouvelle
- T.p. = Trace peinte
- F. = Fer
- Clôture ou Mur privatif
- Clôture ou Mur mitoyen

49° nord
GÉOMÈTRES - EXPERTS
Successeurs des cabinets AEBY (Creil)
et LEZEAU (Liancourt)
contact@49degresnord.com

Siège Social
9, avenue du Parc Alata
60100 CREIL
Tél. : 03.44.55.02.38

Permanences
15, rue Victor Hugo
60140 LIANCOURT
Tél : 03.44.73.03.17
18, rue de la Duchesse de Chartes
60500 VINEUIL-SAINT-FIRMIN
Tél : 03.44.57.18.83

NOTA : LE NIVELLEMENT EST RATTACHE AU NIVELLEMENT GENERAL DE LA FRANCE
SYSTEME I.G.N. 69 ALTITUDE NORMALE (GPS RESEAU TERIA)