

LONGUEIL - SAINTE - MARIE

Section AE n° 85 pour 34a 99ca

Rue de la Gare

Propriété de la Société IN VESTISS FRANCE

PLAN DE DIVISION PLAN DE BORNAGE

REPARTITION

| | | |
|--------------|----------------------------|---|
| A | 1014 m ² | Terrain à bâtir <i>AE n° 90 pour 10 a 14</i> |
| B | 924 m ² | Terrain à bâtir <i>AE n° 91 pour 9a 24</i> |
| C | 1 588 m ² | Terrain bâti <i>AE n° 89 pour 15 a 88</i> |
| Total | 3 526 m² | |

49° NORD
GÉOMÈTRES - EXPERTS
9 avenue du Parc Alata
BP 90035 - 60105 CREIL PPDC
contact@49degresnord.com
N° Inscription : 2020C00008

01 FEV. 2022

49° nord
GÉOMÈTRES - EXPERTS

Successieurs des cabinets AEBY (Creil)
et LEZEAU (Liancourt)

contact@49degresnord.com

Siège Social

9, avenue du Parc Alata
60100 CREIL
Tél. : 03.44.55.02.38

Permanences

15, rue Victor Hugo
60140 LIANCOURT
Tél. : 03.44.73.03.17

18, rue de la Duchesse de Chartes
60500 VINEUIL-SAINT-FIRMIN
Tél. : 03.44.57.18.83


ECHELLE : 1/250

L0848-003-03.dwg

L0848/003/03

(Décembre 2021)

AE n° 84

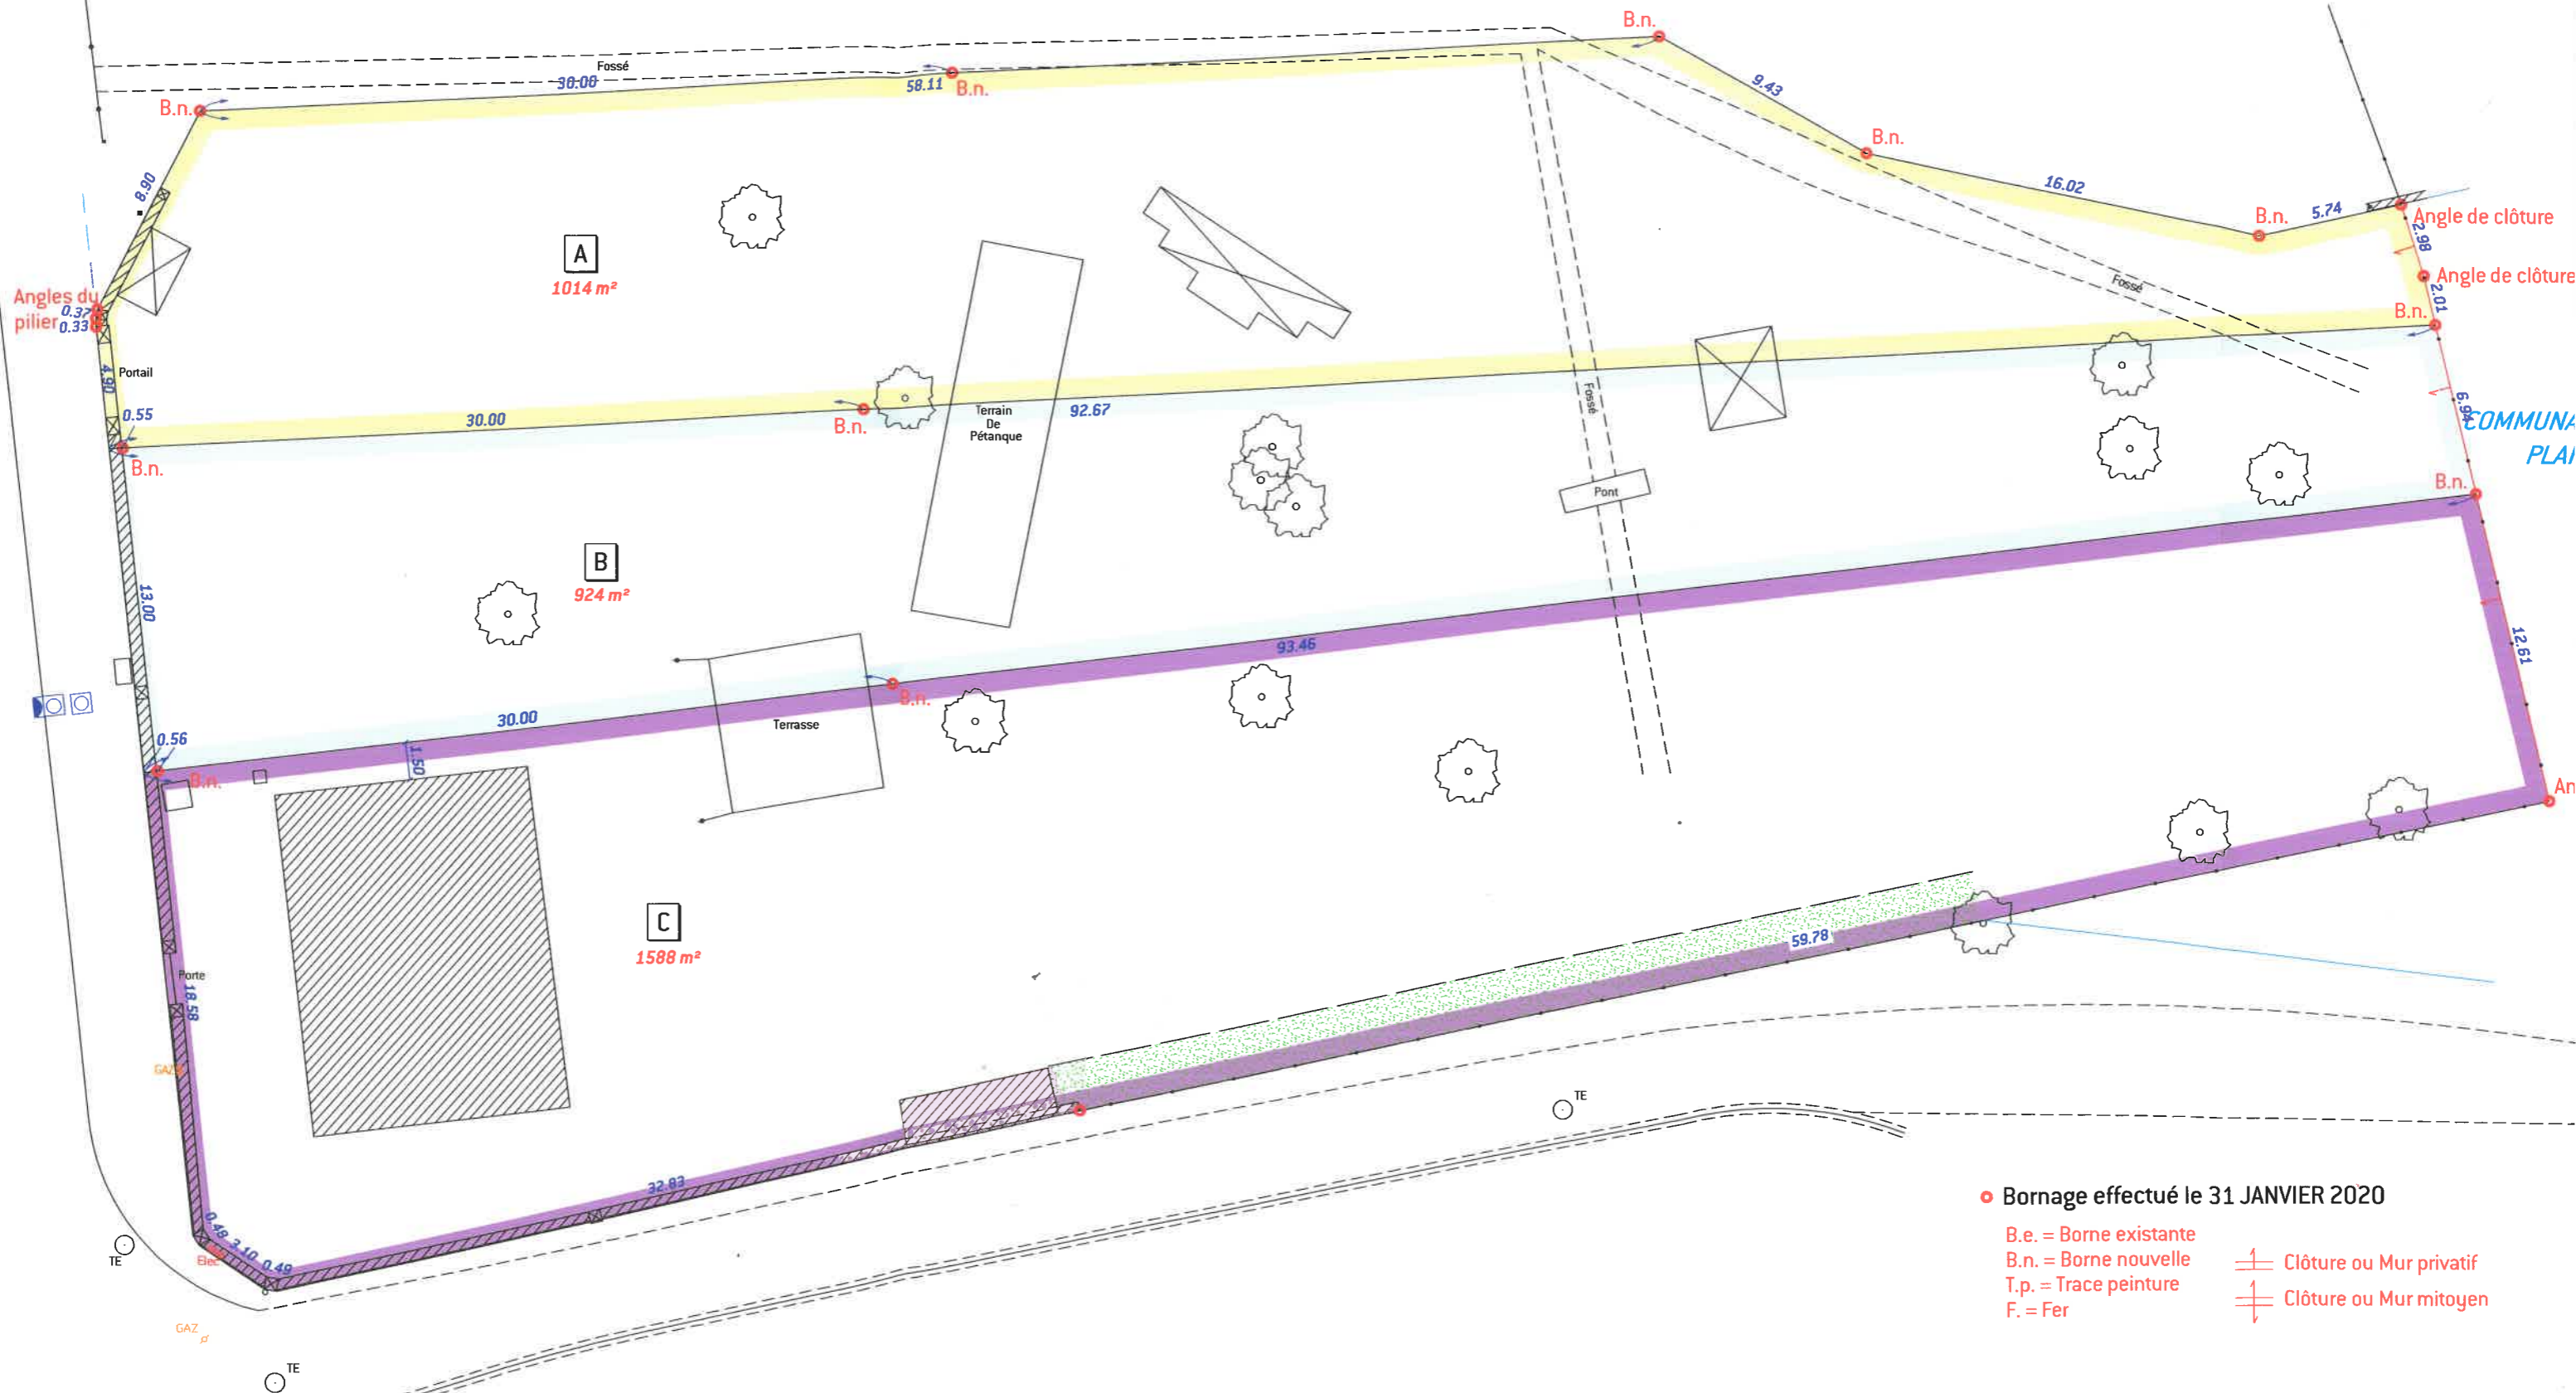

NOTA : - LE NIVELLEMENT EST RATTACHE AU NIVELLEMENT GENERAL DE LA FRANCE
SYSTEME I.G.N. 69 ALTITUDE NORMALE (GPS RESEAU TERIA)

- Les limites et les superficies seront certifiées après bornage contre
- Alignement à faire préciser par un arrêté Rue de la Gare / Voie Comr