

VEXIN SUR EPTE "FOURS EN VEXIN"

Section A n° 49, 50 pour 11a 13ca

Lieudit : Village

Propriété à céder à la SOCIETE INVESTISS FRANCE

ETAT DES LIEUX PLAN DE DIVISION

REPARTITION

A	560 m ²	A céder <i>A n° 1162 pour 5a 60ca</i>
B	556 m ²	A céder <i>A n° 1161, 1163 pour 5a 56ca</i>
Total	1116 m²	

49° nord
GÉOMÈTRES - EXPERTS

Successors des cabinets AEBY (Creil)
et LEZEAU (Liancourt)

contact@49degresnord.com

CREIL
9, avenue du Parc Alata - 60100 Creil
Tél. : 03.44.55.02.38

CHANTILLY
20, rue d'Aumale - 60500 Chantilly
Tél. : 03.44.57.18.83

ECHELLE : 1/200

2623-081-01A.dwg

Bornage effectué le 12/12/2019


MAT	Coordonnées C.C.49		Nature du point
	X	Y	
A	1598168.66	8221867.87	Trace peinture Angle mur pierre
B	1598162.55	8221862.67	Borne nouvelle
C	1598140.30	8221843.17	Borne nouvelle
D	1598127.02	8221858.00	Borne nouvelle
E	1598149.16	8221874.83	Milieu mur en pierre
F	1598151.32	8221875.56	Borne nouvelle décalée de 0.50 dans le prolongement F-A

⊥ Mur ou clôture ou haie privatif

⊥ Clôture ou Mur mitoyen

Les limites et les superficies seront certifiées après obtention :
des accords sur le bornage contradictoire et d' un arrêté d' alignement

NOTA : LE NIVELLEMENT EST RATTACHE AU NIVELLEMENT GENERAL DE LA FRANCE
SYSTEME I.G.N. 69 ALTITUDE NORMALE (GPS SYSTEME TERIA)

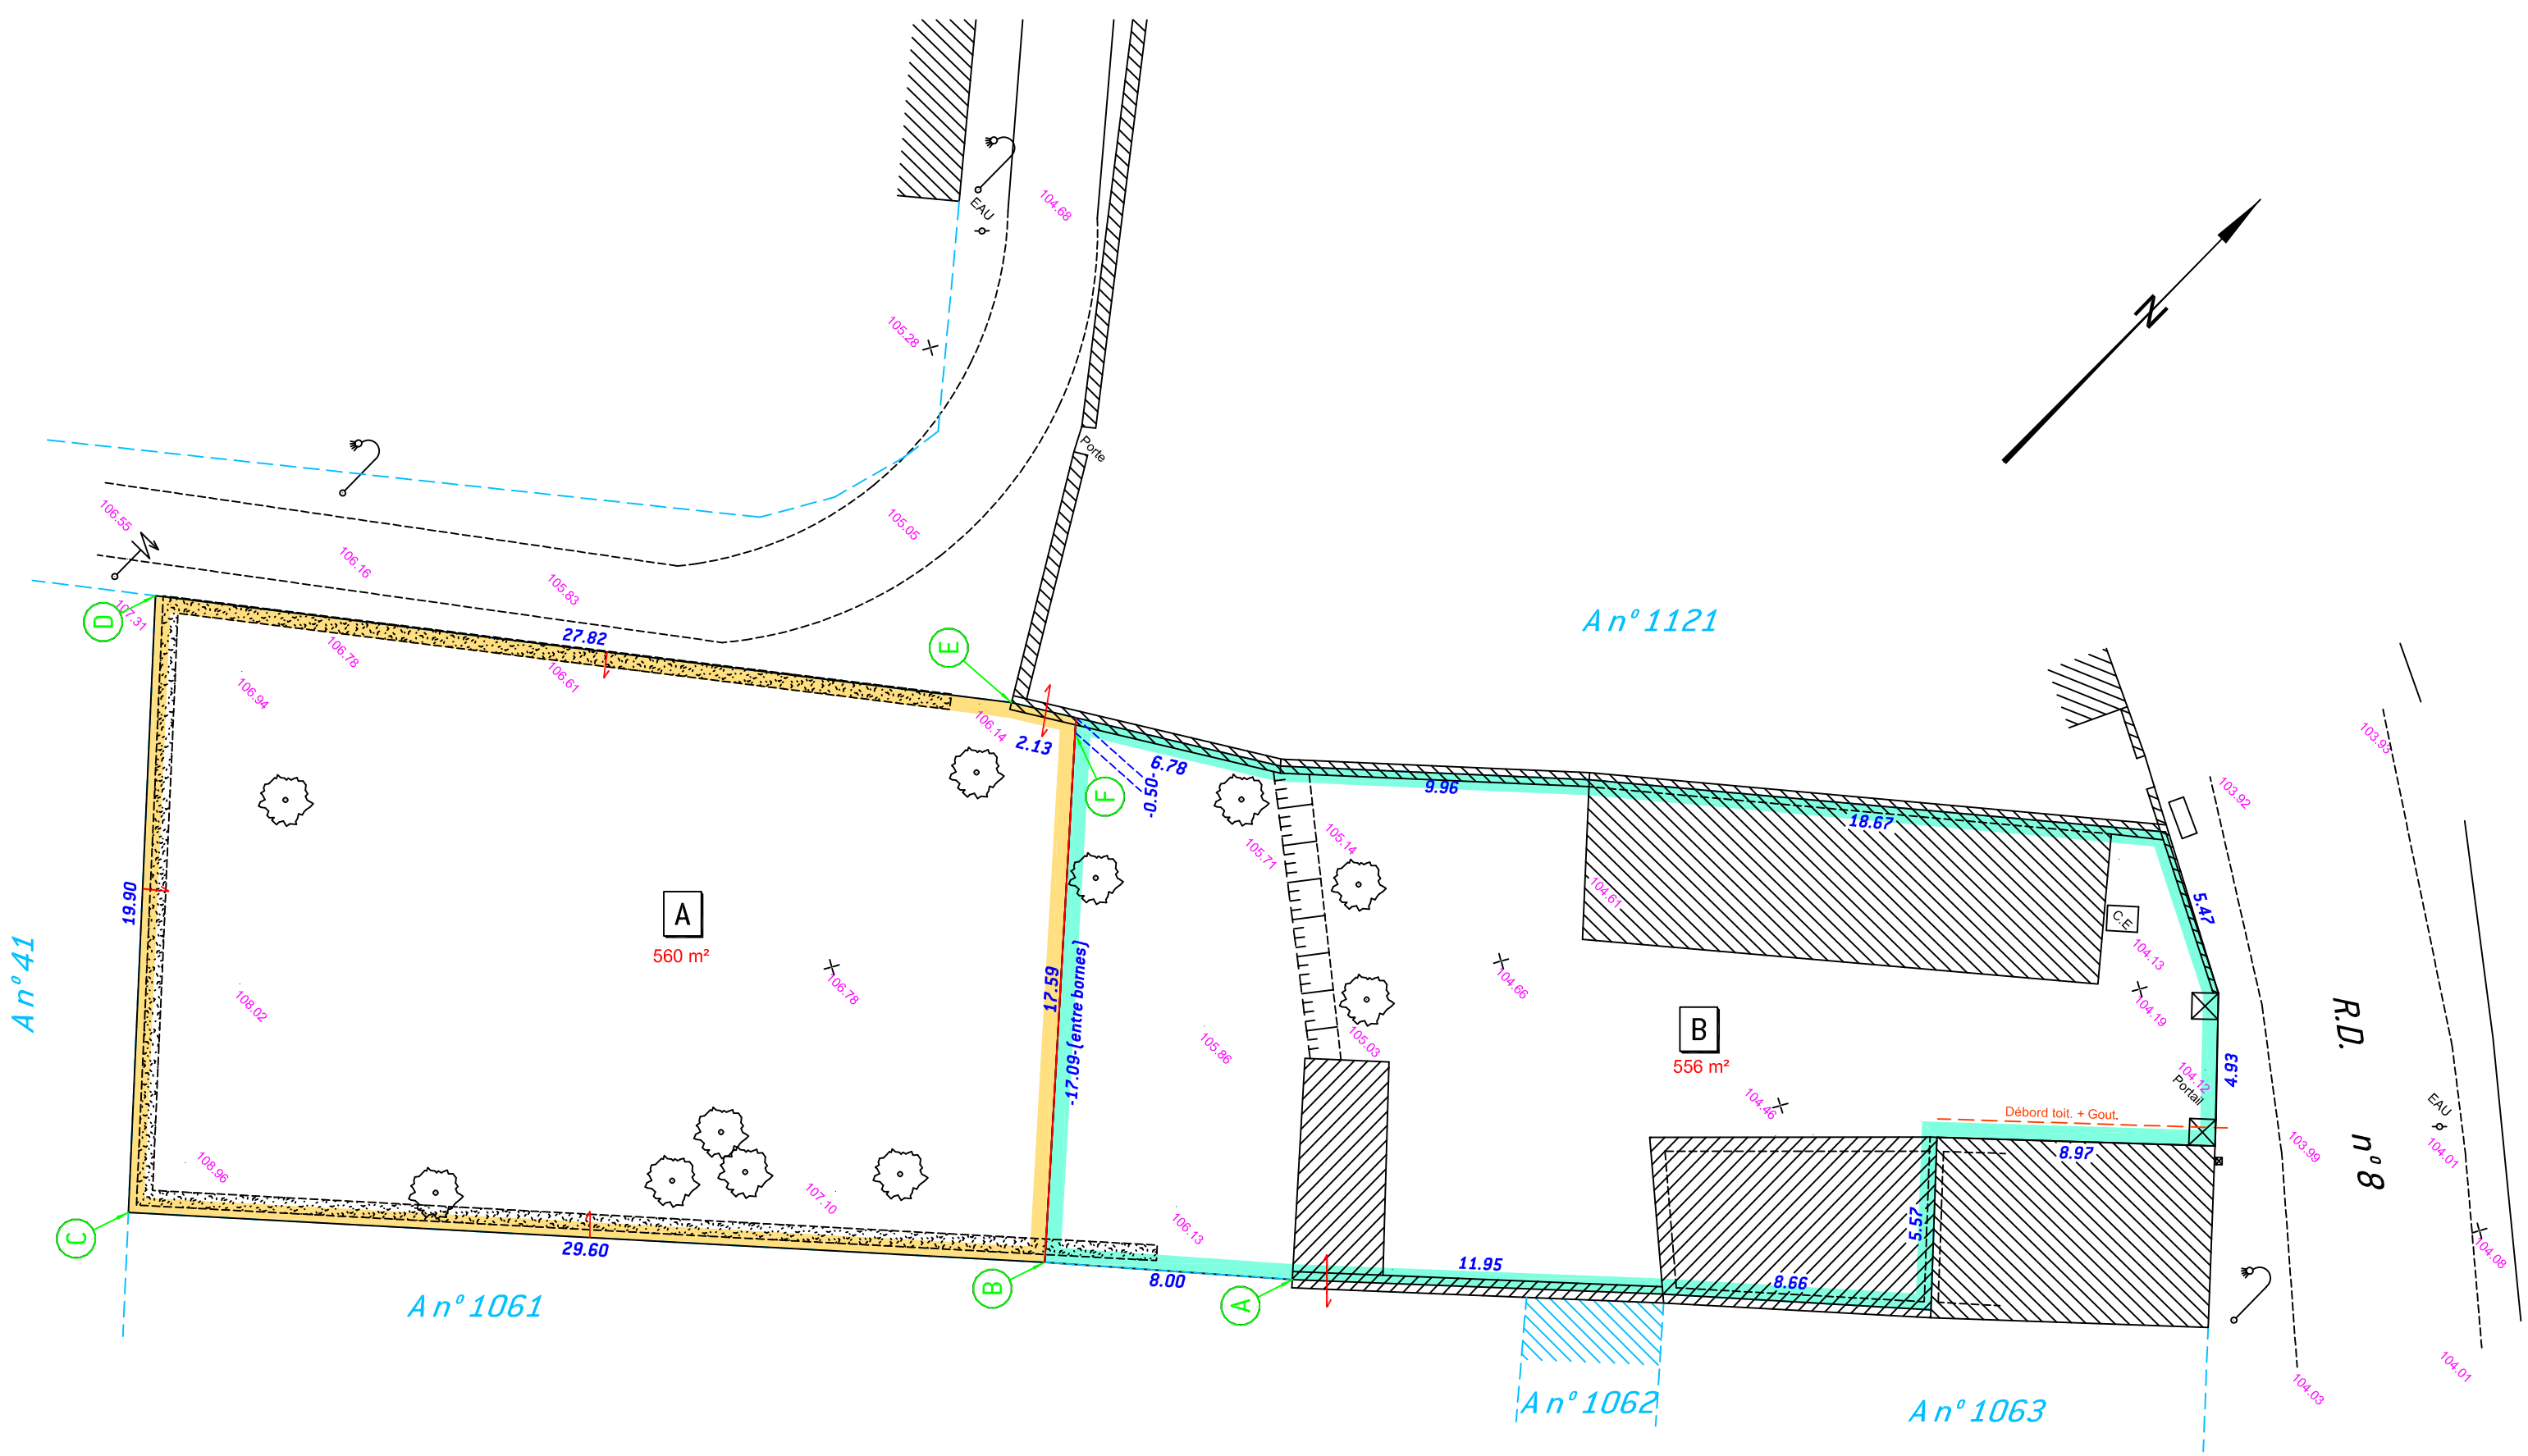

An° 41

An° 1061

An° 1062

An° 1063

An° 1121

R.D. n° 8

A
560 m²

B
556 m²

-17.09 (entre bornes)

Débord toit + Gout.

Porte

EAU

EAU

N