
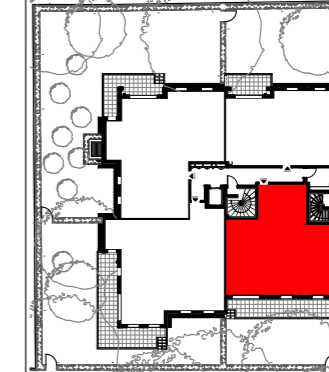


# VILLA KLÉBER

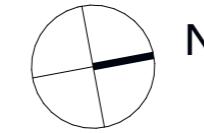

SCCV  
RUE KLÉBER  
12 rue Kléber - rue Saint Joseph  
78150 LE CHESNAY

**Lot n°A004**  
4 Pièces  
Rez-de-chaussée

## PLAN DE VENTE

### TABLEAU DE SURFACES

Entrée	6,39
Séjour/Cuisine	35,00
Chambre 1	11,56
Chambre 2	10,21
Chambre 3	10,73
Salle de Bains	4,41
Salle d'eau	4,29
Wc	1,80
Dégagement	3,34
<b>SURFACES HABITABLE</b>	<b>87,73 m<sup>2</sup></b>
Jardin	55,21
Terrasse	19,03
<b>SURFACES PRIVATIVES</b>	<b>161,97 m<sup>2</sup></b>



### LÉGENDE

VR	Volet Roulant	PF	Porte-Fenêtre	FC	Fenêtre Coulissante
	Soffite		Chaudière	Fav	Fenêtre allège vitrée
	LL	LV	Lave-Vaisselle		Sèche-Serviette
	R		Cuisson		Tableau Électrique

INDICE : N

DATE: 07/04/2023




Des modifications sont susceptibles d'être apportées à ce plan, en fonction des nécessités techniques et réglementaires de la réalisation, tant en ce qui concerne les dimensions libres, que les équipements. Les surfaces et les hauteurs de seuils ou allèges indiquées sont approximatives, les retombées, faux-plafonds, ainsi que l'emplacement des équipements sont figurés à titre indicatif.

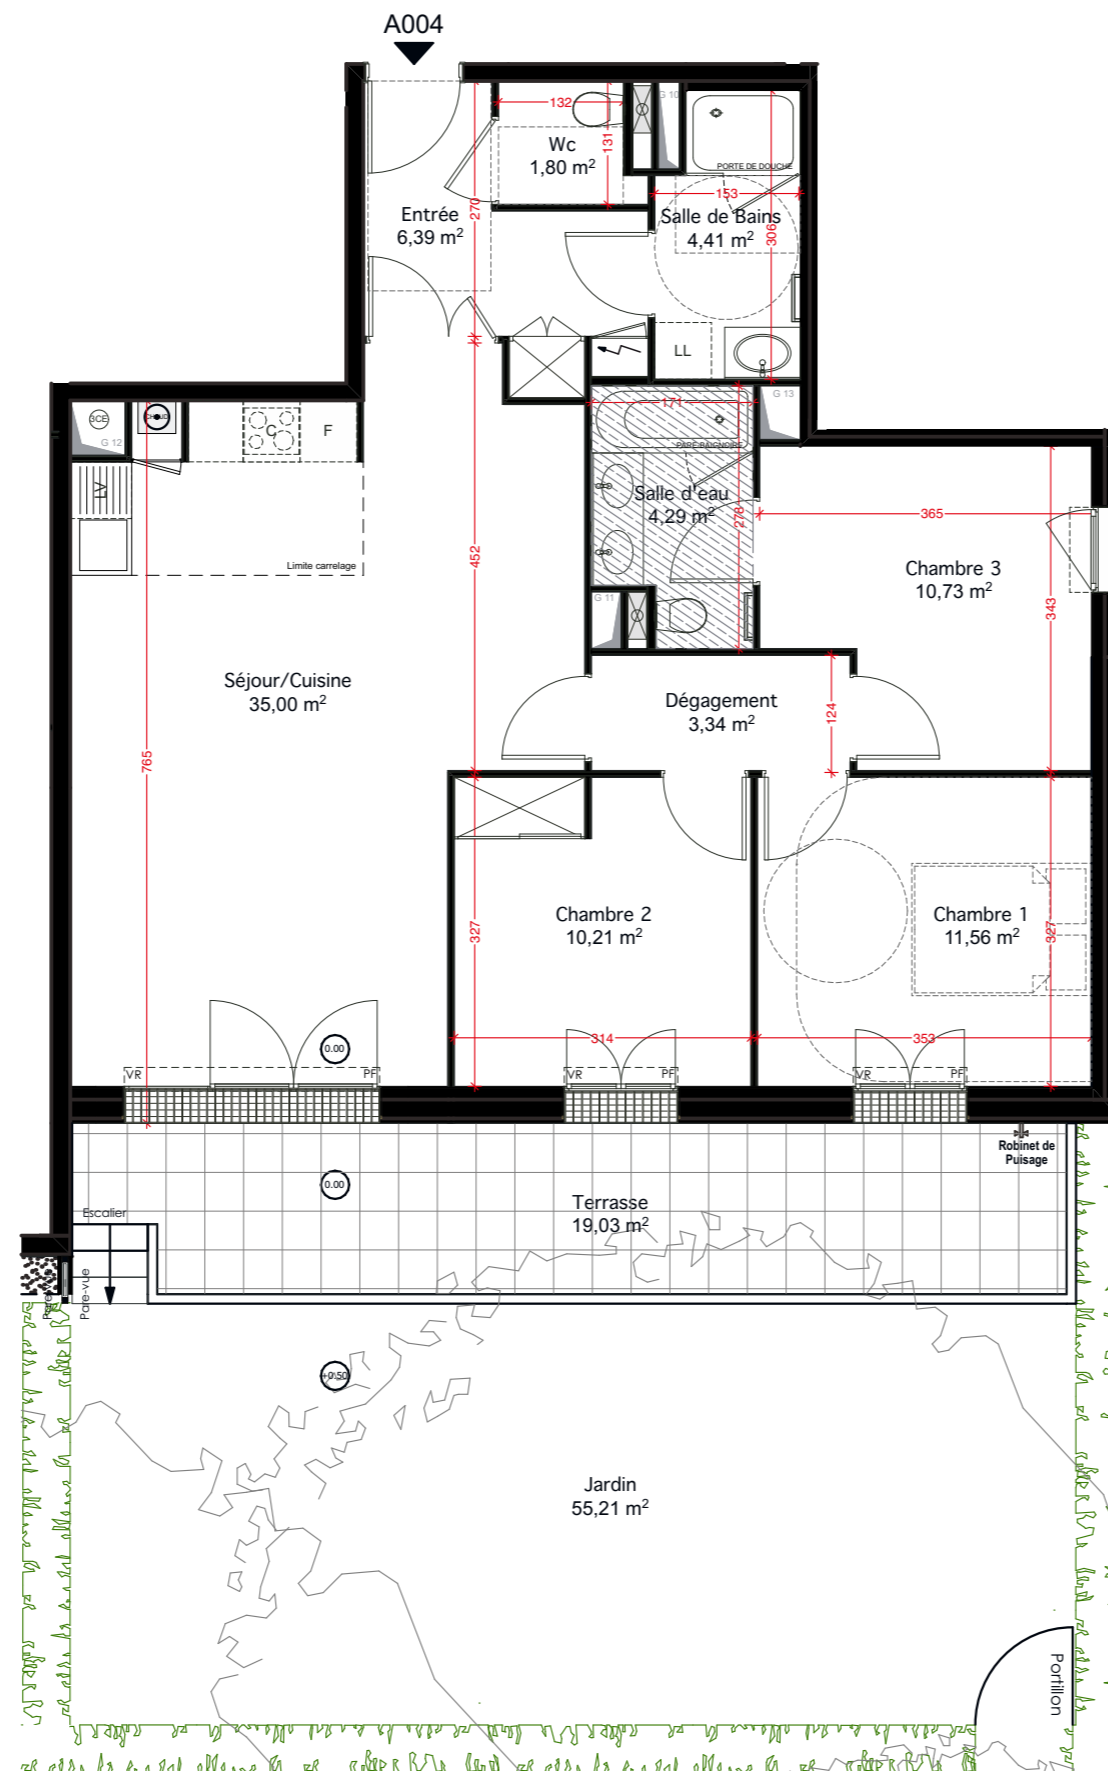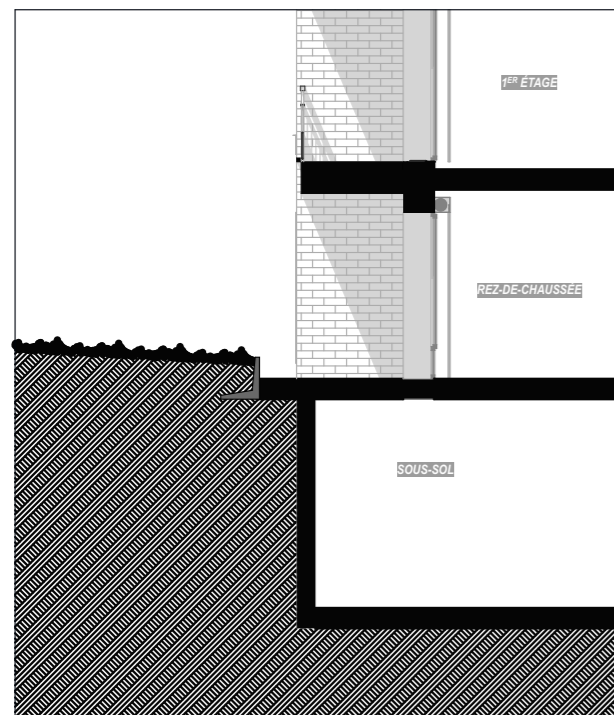

0 1 2 3 4 5m

Échelle 1/80<sup>e</sup>

# VILLA KLÉBER

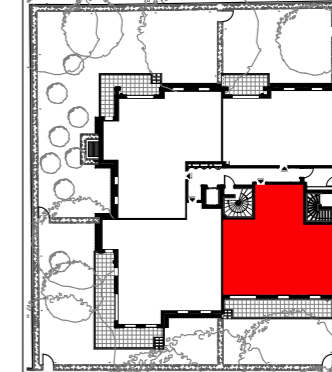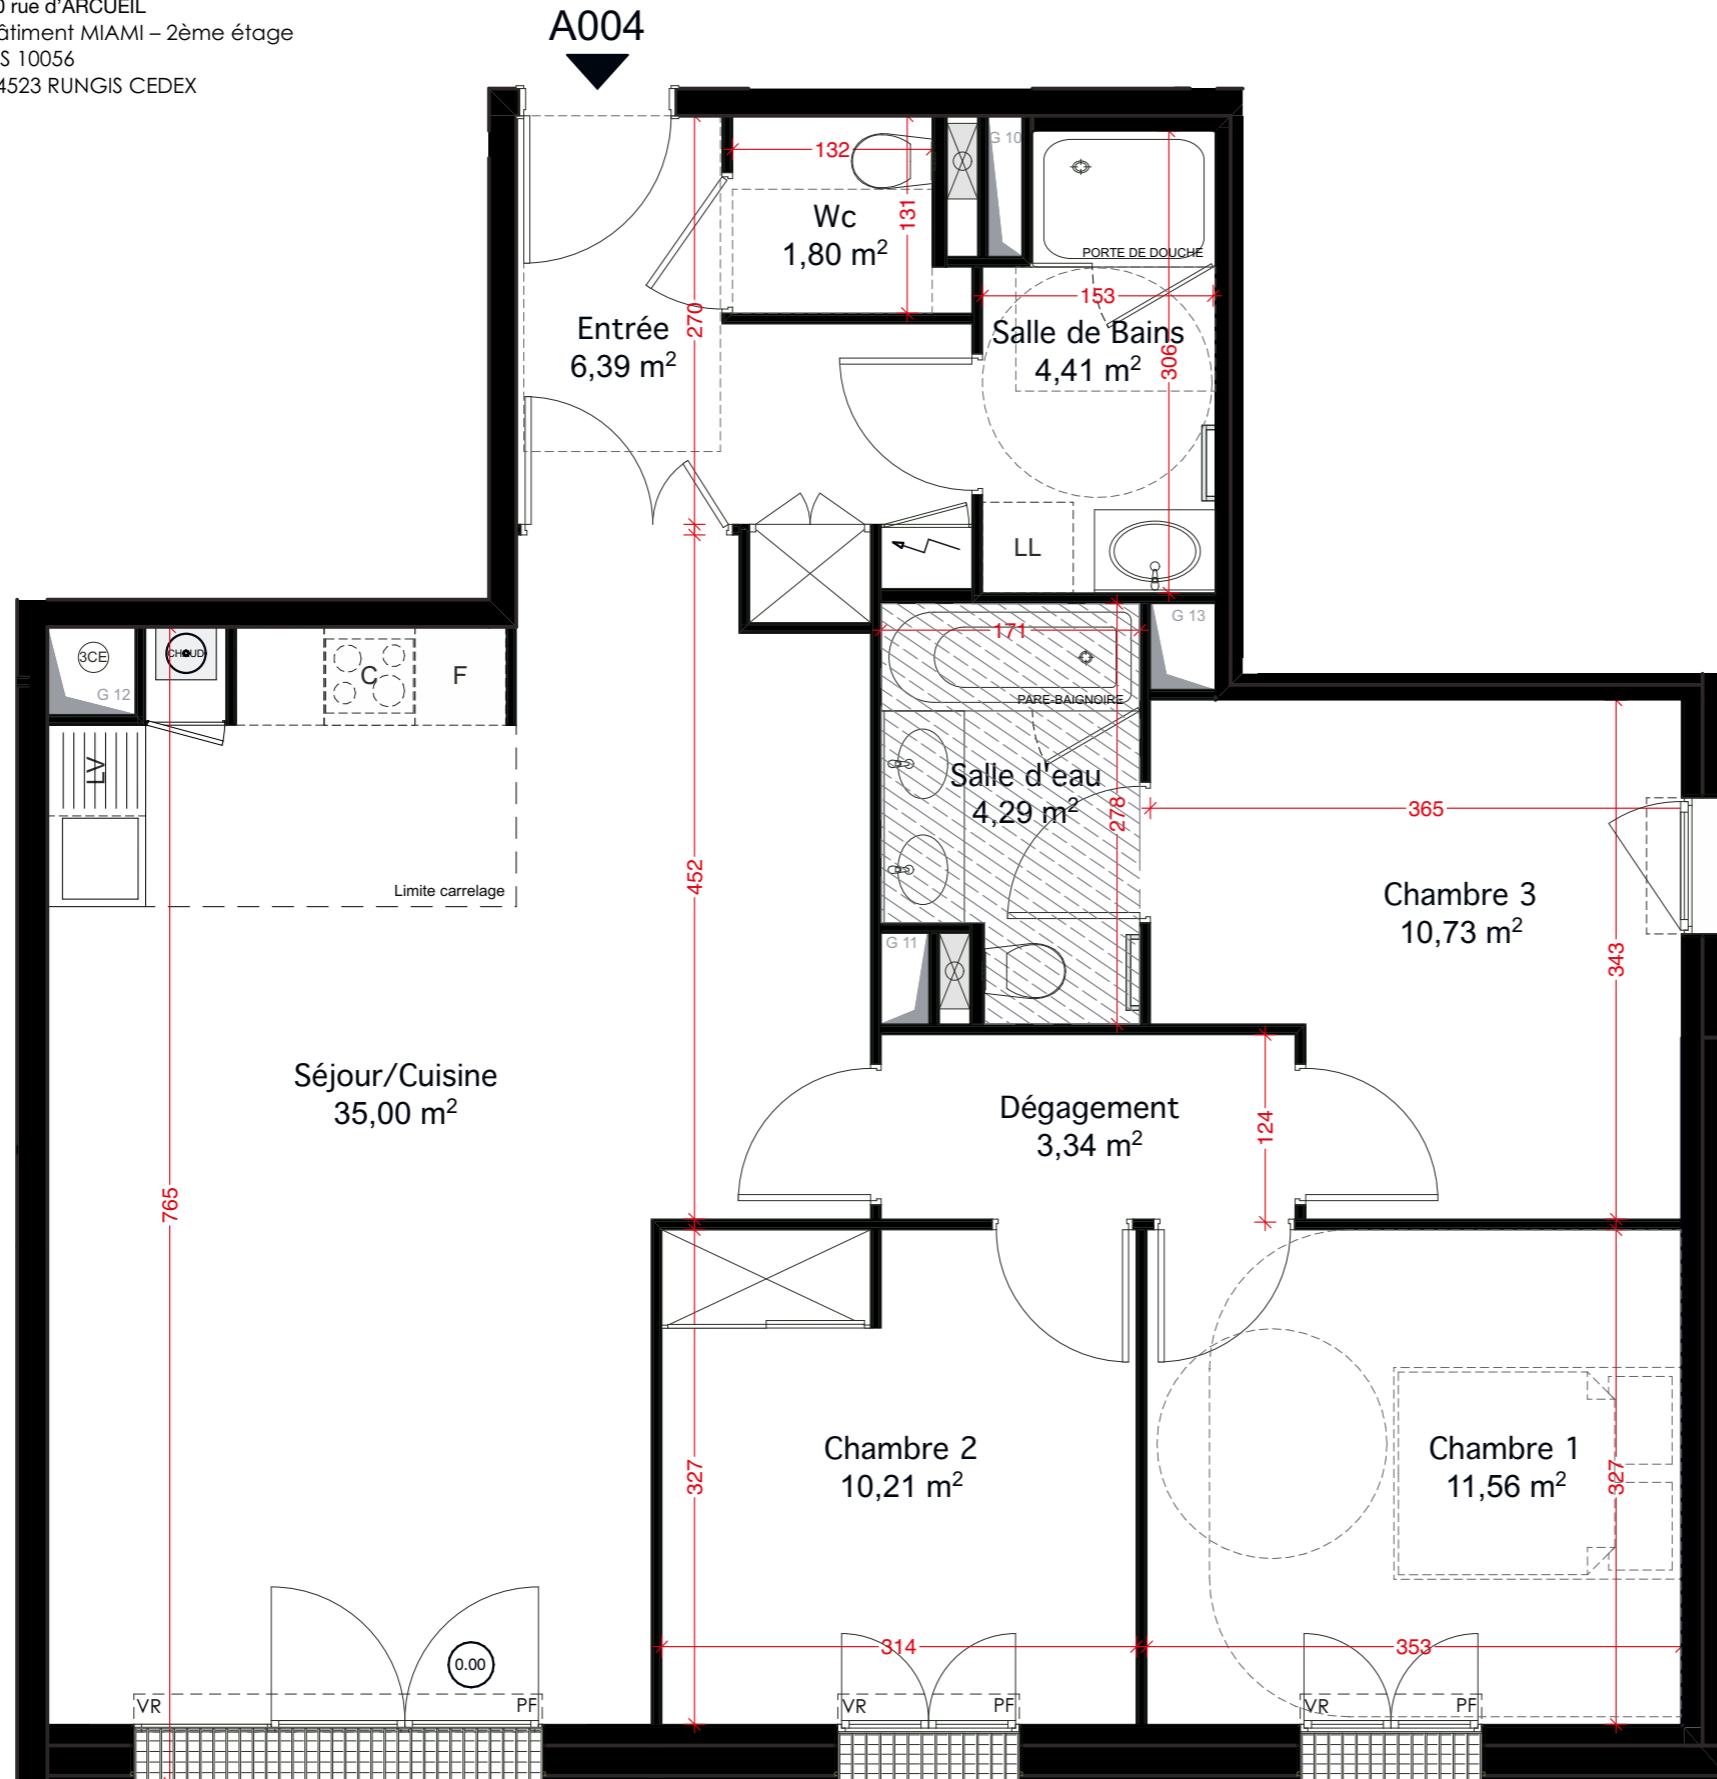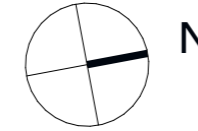

SCCV  
RUE KLÉBER  
12 rue Kléber - rue Saint Joseph  
78150 LE CHESNAY

**Lot n°A004**  
4 Pièces  
Rez-de-chaussée

## PLAN DE VENTE

### TABLEAU DE SURFACES

Entrée	6,39
Séjour/Cuisine	35,00
Chambre 1	11,56
Chambre 2	10,21
Chambre 3	10,73
Salle de Bains	4,41
Salle d'eau	4,29
Wc	1,80
Dégagement	3,34
<b>SURFACES HABITABLE</b>	<b>87,73 m²</b>

### LÉGENDE

VR	Volet Roulant	PF	Porte-Fenêtre	FC	Fenêtre Coulissante
[Hatched]	Soffite	[Circuit]	Chaudière	Fav	Fenêtre allège vitrée
LL	Lave-Linge	LV	Lave-Vaisselle	[Line]	Sèche-Serviette
R	Réfrigérateur	[Circles]	Cuisson	[Wavy]	Tableau Électrique

INDICE : N      DATE: 07/04/2023

Des modifications sont susceptibles d'être apportées à ce plan, en fonction des nécessités techniques et réglementaires de la réalisation, tant en ce qui concerne les dimensions libres, que les équipements. Les surfaces et les hauteurs de seuils ou allèges indiquées sont approximatives, les retombées, faux-plafonds, ainsi que l'emplacement des équipements sont figurés à titre indicatif.

