

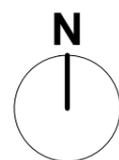


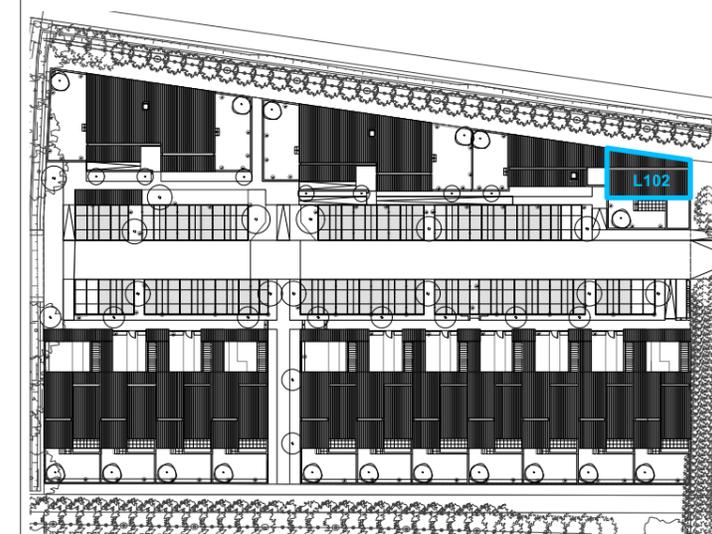

ÎLOT A6

**Logement n°L102**  
**Niveau R+1 Type 2**

<b>Surface habitable</b>	<b>51 m<sup>2</sup></b>
Entrée	4,6 m <sup>2</sup>
Séjour	22,2 m <sup>2</sup>
Cuisine	7,9 m <sup>2</sup>
Cellier	1,7 m <sup>2</sup>
Salle d'eau	4,2 m <sup>2</sup>
Chambre	10,4 m <sup>2</sup>
Loggia	6,4 m <sup>2</sup>

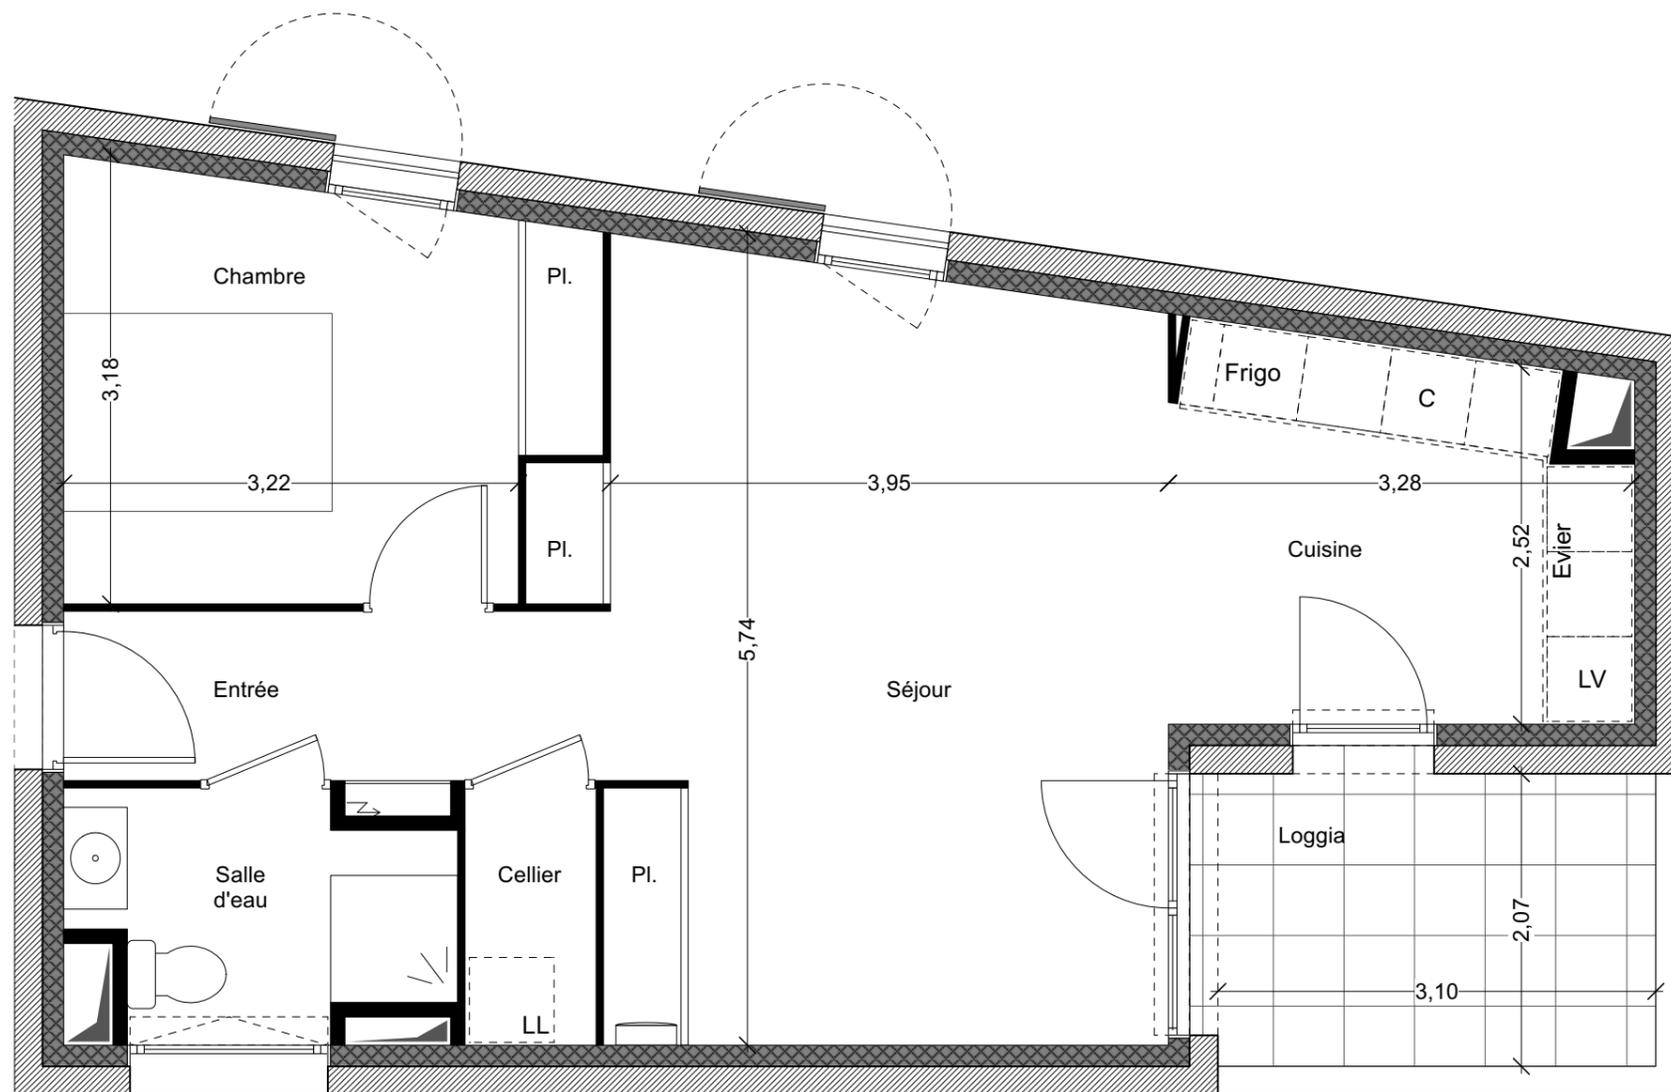

La société se réserve la possibilité d'apporter les modifications qui seraient dues à des impératifs d'ordre technique, administratif ou normatif.  
Les équipements des cuisines sont portés à titre indicatif.

**SCCV AVIGNON BEL AIR**  
11 Boulevard de la Grande Thumine  
Parc d'Ariane - Bâtiment C  
13090 AIX EN PROVENCE  
Tél. 04 42 52 90 40  
RCS TOULOUSE 920 303 385

