

CLERMONT

Section AC n° 129 pour 12 a 07


12, rue de la Brèche

Propriété de la Société IN VESTISS FRANCE

PLAN DE DIVISION PLAN DE BORNAGE

REPARTITION

A	268 m ²	Terrain à bâtir <i>AC n° 231 pour 2a 68</i>
B	299 m ²	Terrain à bâtir <i>AC n° 230 pour 2a 99</i>
C	210 m ²	Terrain bâti <i>AC n° 229 pour 2a 10</i>
D	422 m ²	Terrain bâti <i>AC n° 228 pour 4a 22</i>
Total	1198 m ²	

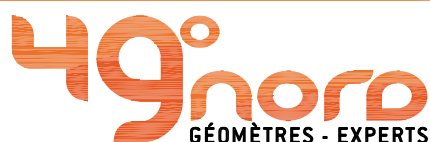

Successes des cabinets AEBY (Creil)
et LEZEAU (Liancourt)

contact@49degresnord.com

Siège Social

9, avenue du Parc Alata
60100 CREIL
Tél. : 03.44.55.02.38

Permanences

15, rue Victor Hugo
60140 LIANCOURT
Tél. : 03.44.73.03.17

18, rue de la Duchesse de Chartes
60500 VINEUIL-SAINT-FIRMIN
Tél. : 03.44.57.18.83



2837/003/02



(Novembre 2021)

ECHELLE : 1/200

2837-003-02.dwg

• Bornage effectué le 4 Novembre 2021

- B.e. = Borne existante  Clôture ou Mur privatif
- B.n. = Borne nouvelle  Clôture ou Mur mitoyen
- T.p. = Trace peinture
- F. = Fer

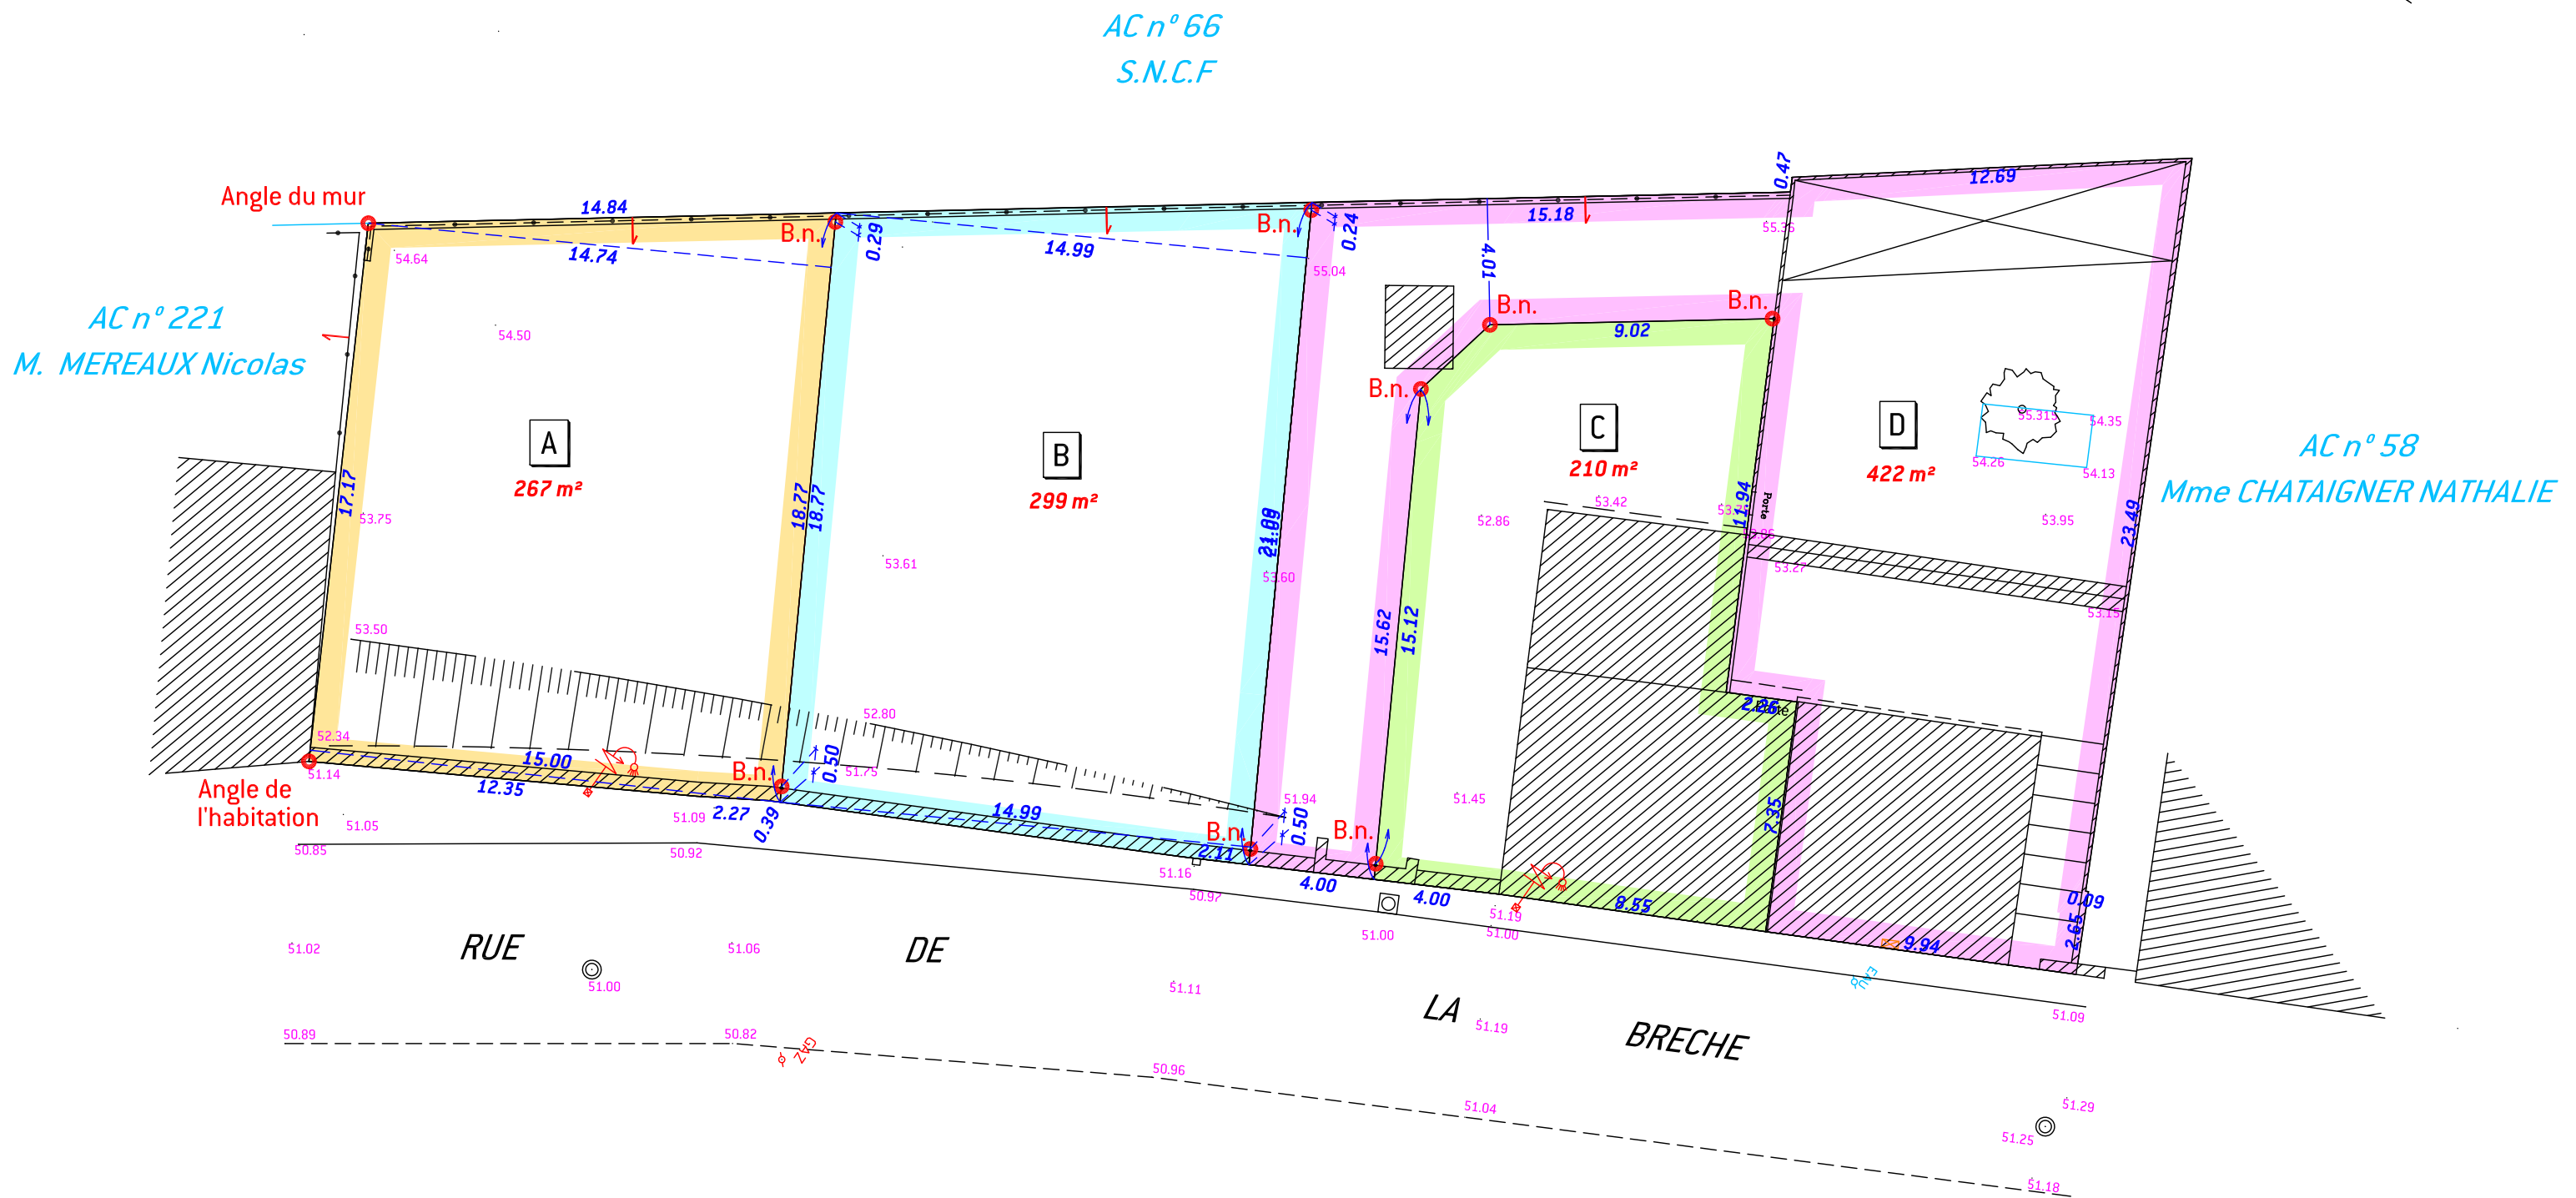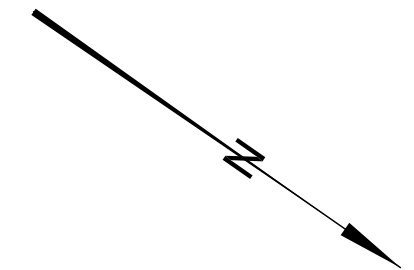

NOTA : - LE NIVELLEMENT EST RATTACHE AU NIVELLEMENT GENERAL DE LA FRANCE
 SYSTEME I.G.N. 69 ALTITUDE NORMALE
 - Les limites et les superficies seront certifiées après bornage contradictoire.