



18T, rue Saint Nicolas  
Cadastrée Section AE, numéros 495-496-497  
PLAN DE DIVISION ET DE BORNAGE  
Bornage effectué le 08 Novembre 2022

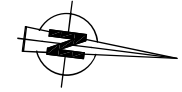

Dossier de modification du parcellaire cadastral  
n°973 U en date du 09 Septembre 2022  
Dossier de modification du parcellaire cadastral  
n°974 P en date du 09 Septembre 2022

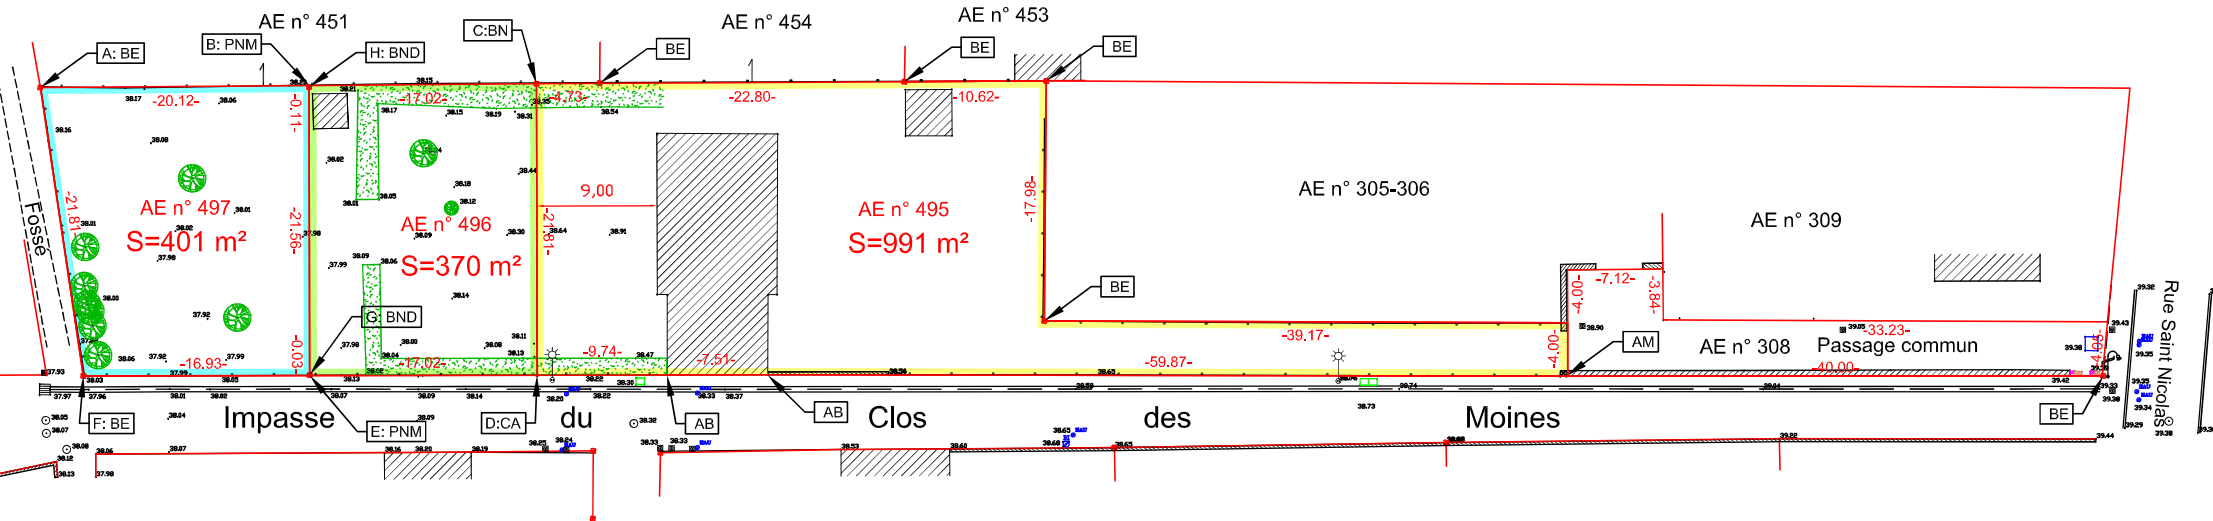

- Légende:
- AM : Angle Mur
  - BE : Borne Existante
  - AB : Angle Bâti
  - BN : Borne Nouvelle
  - BND : Borne Nouvelle Décalée
  - PNM : Point Non Matérialisé
  - CA : Clou Arpentage
  - 1 — limite de propriété
  - ▬ Mur ou clôture privatif

Ne figurent sur ce plan que les éléments visibles sur les lieux (bâtiments, relief, réseaux, ...)  
La responsabilité du Géomètre-Expert ne peut être engagée sur la non mention d'éléments non apparents sur les lieux  
Nivellement rattaché au N.G.F par G.P.S. - Système de coordonnées Lambert 93 Zone 8 CC49



SAS BERTHE Thierry  
Ingénieur INSA - Géomètre-Expert N° d'inscription 4654  
1bis, rue Gérard Philippe 60600 CLERMONT  
60, rue de Cavillé 60700 PONT-SAINTE-MAXENCE  
Tél. 03.44.50.06.85 email : cabinet.berthe@free.fr

Thierry BERTHE - Géomètre-Expert

