


107 et 119, rue d'Enfer  
Cadastrée Section F, numéros 267-363-620-928  
PROJET DE DIVISION

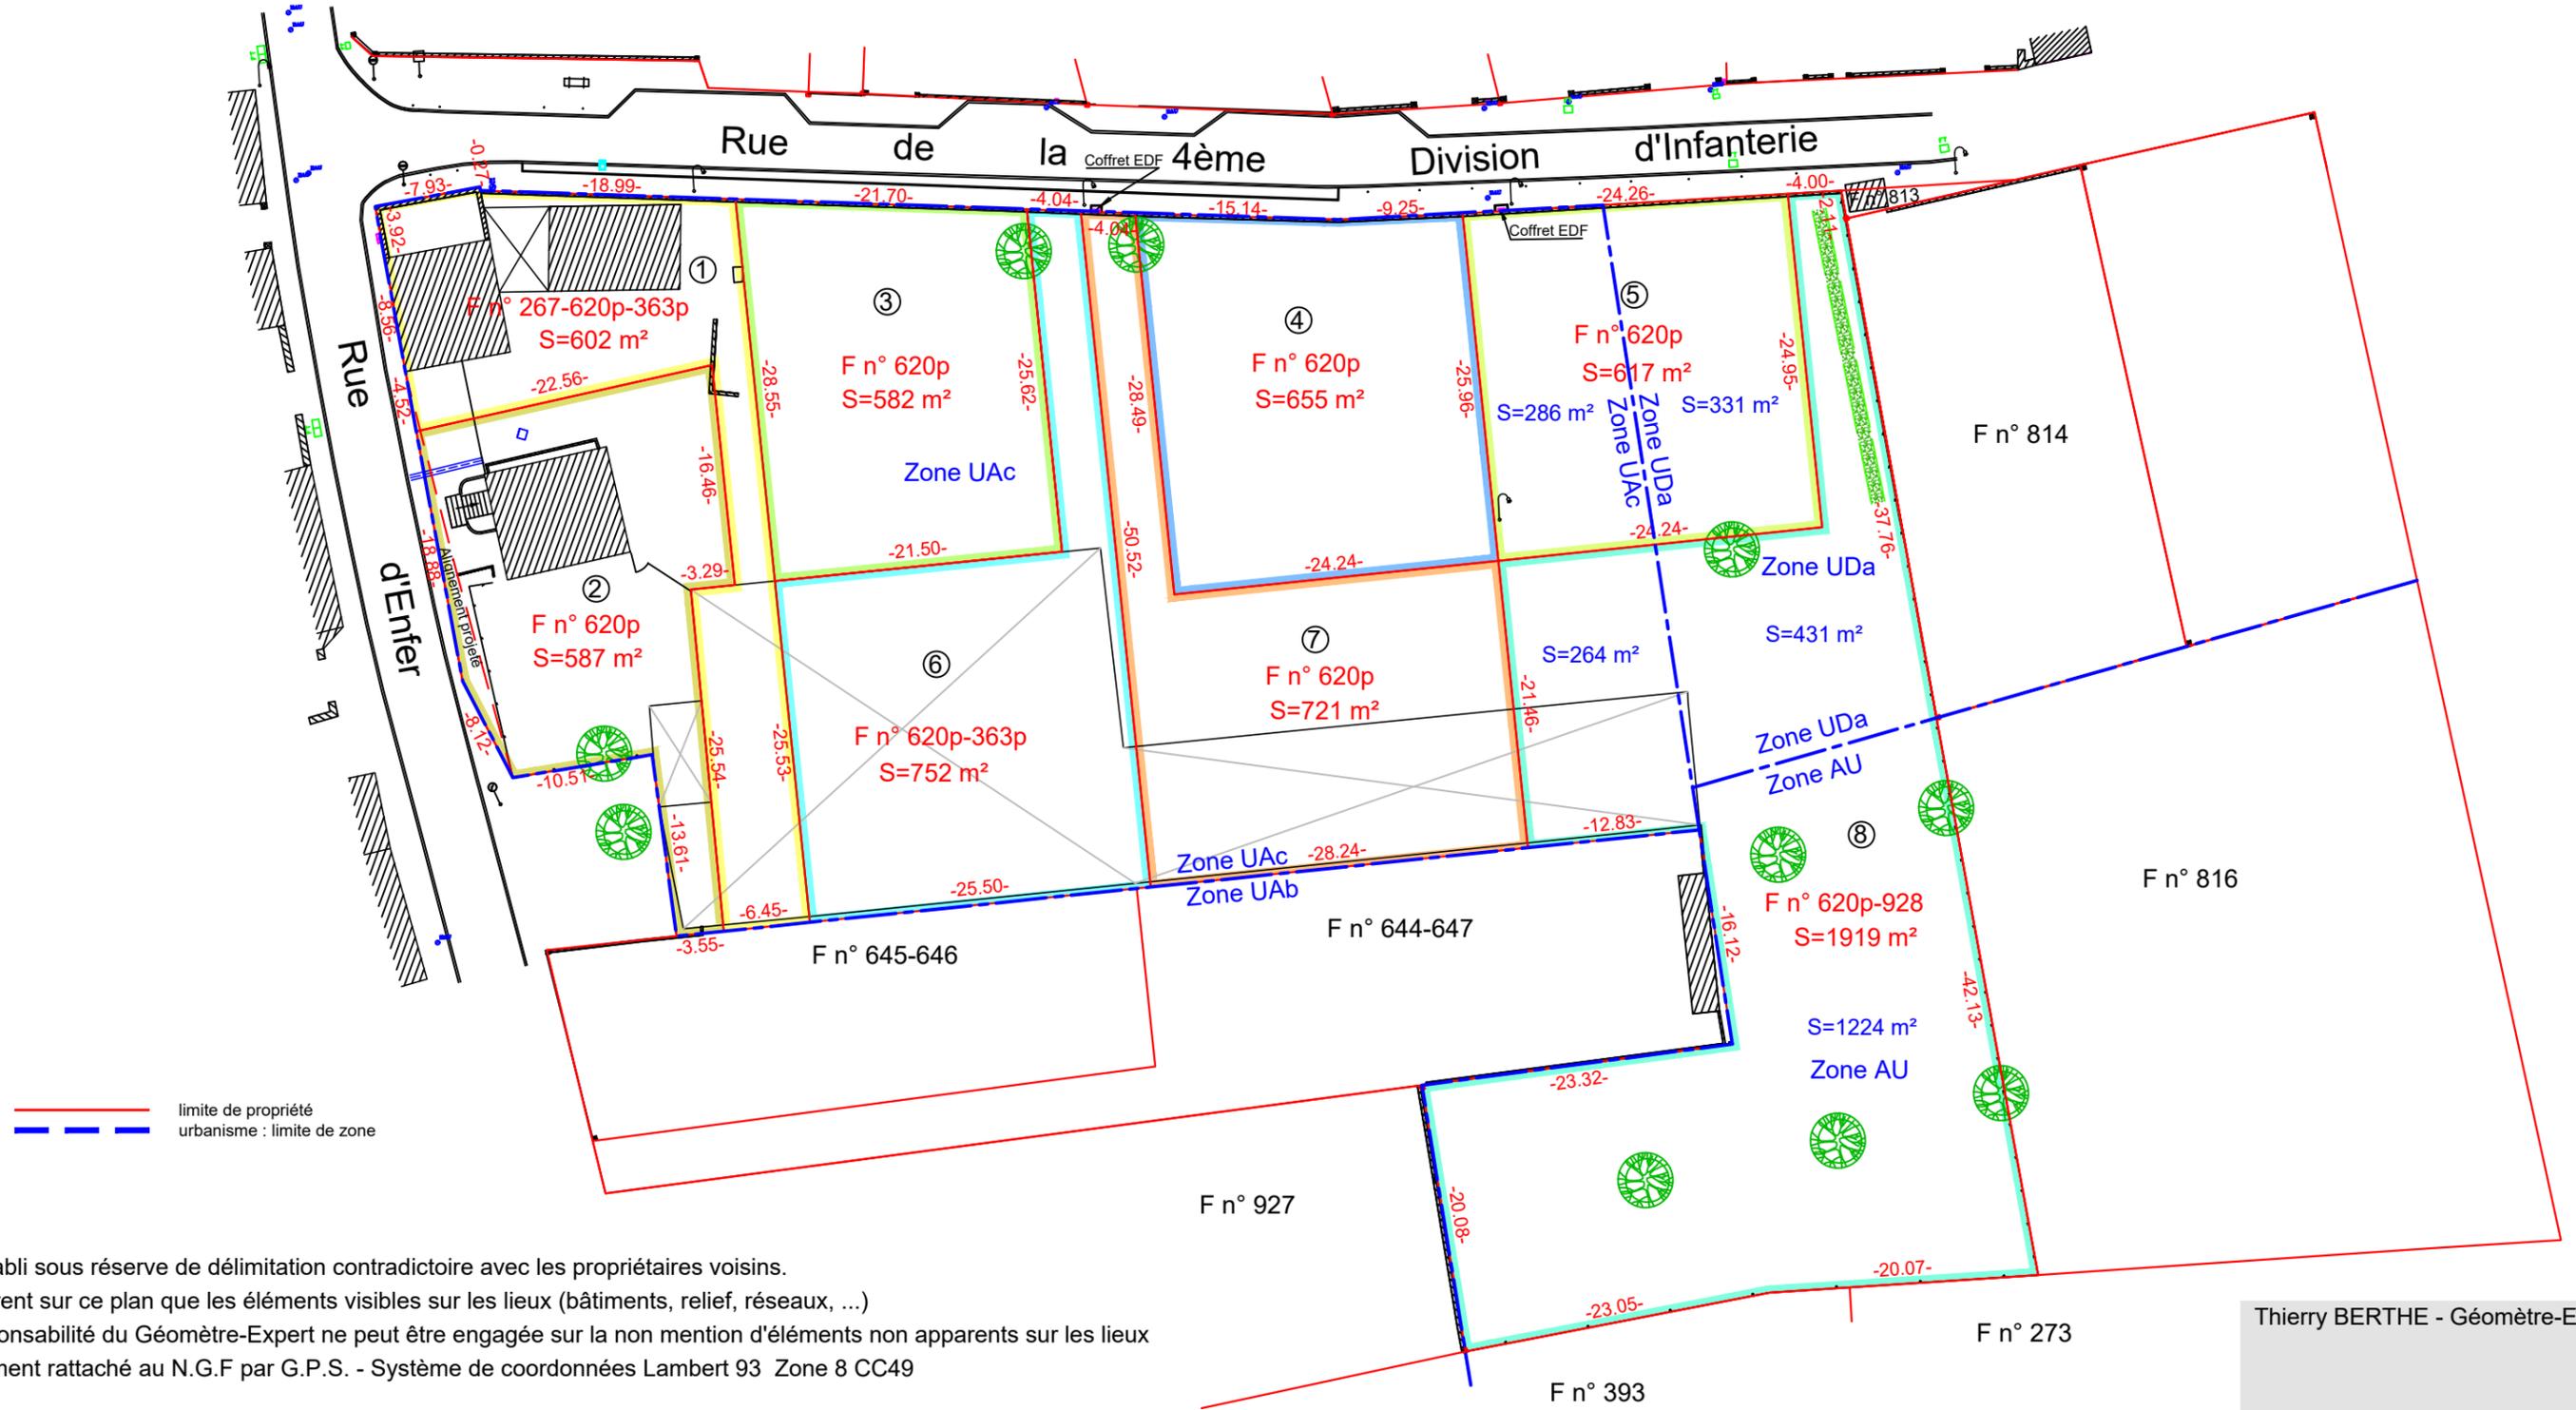

Plan établi sous réserve de délimitation contradictoire avec les propriétaires voisins.  
 Ne figurent sur ce plan que les éléments visibles sur les lieux (bâtiments, relief, réseaux, ...)  
 La responsabilité du Géomètre-Expert ne peut être engagée sur la non mention d'éléments non apparents sur les lieux  
 Nivellement rattaché au N.G.F par G.P.S. - Système de coordonnées Lambert 93 Zone 8 CC49



**SAS BERTHE Thierry**  
 Ingénieur INSA - Géomètre-Expert N° d'inscription 4654  
 1bis, rue Gérard Philippe 60600 CLERMONT  
 60, rue de Cavillé 60700 PONT-SAINT-MAXENCE  
 Tél. 03.44.50.06.85 email : cabinet.berthe@gmail.com

Thierry BERTHE - Géomètre-Expert