

# VERNOUILLET (28)


## ETAT DES LIEUX

### PLAN DE DIVISION

Section AK n°136 pour 6a 07

N° 12 RUE MOLIERE

Echelle : 1/200

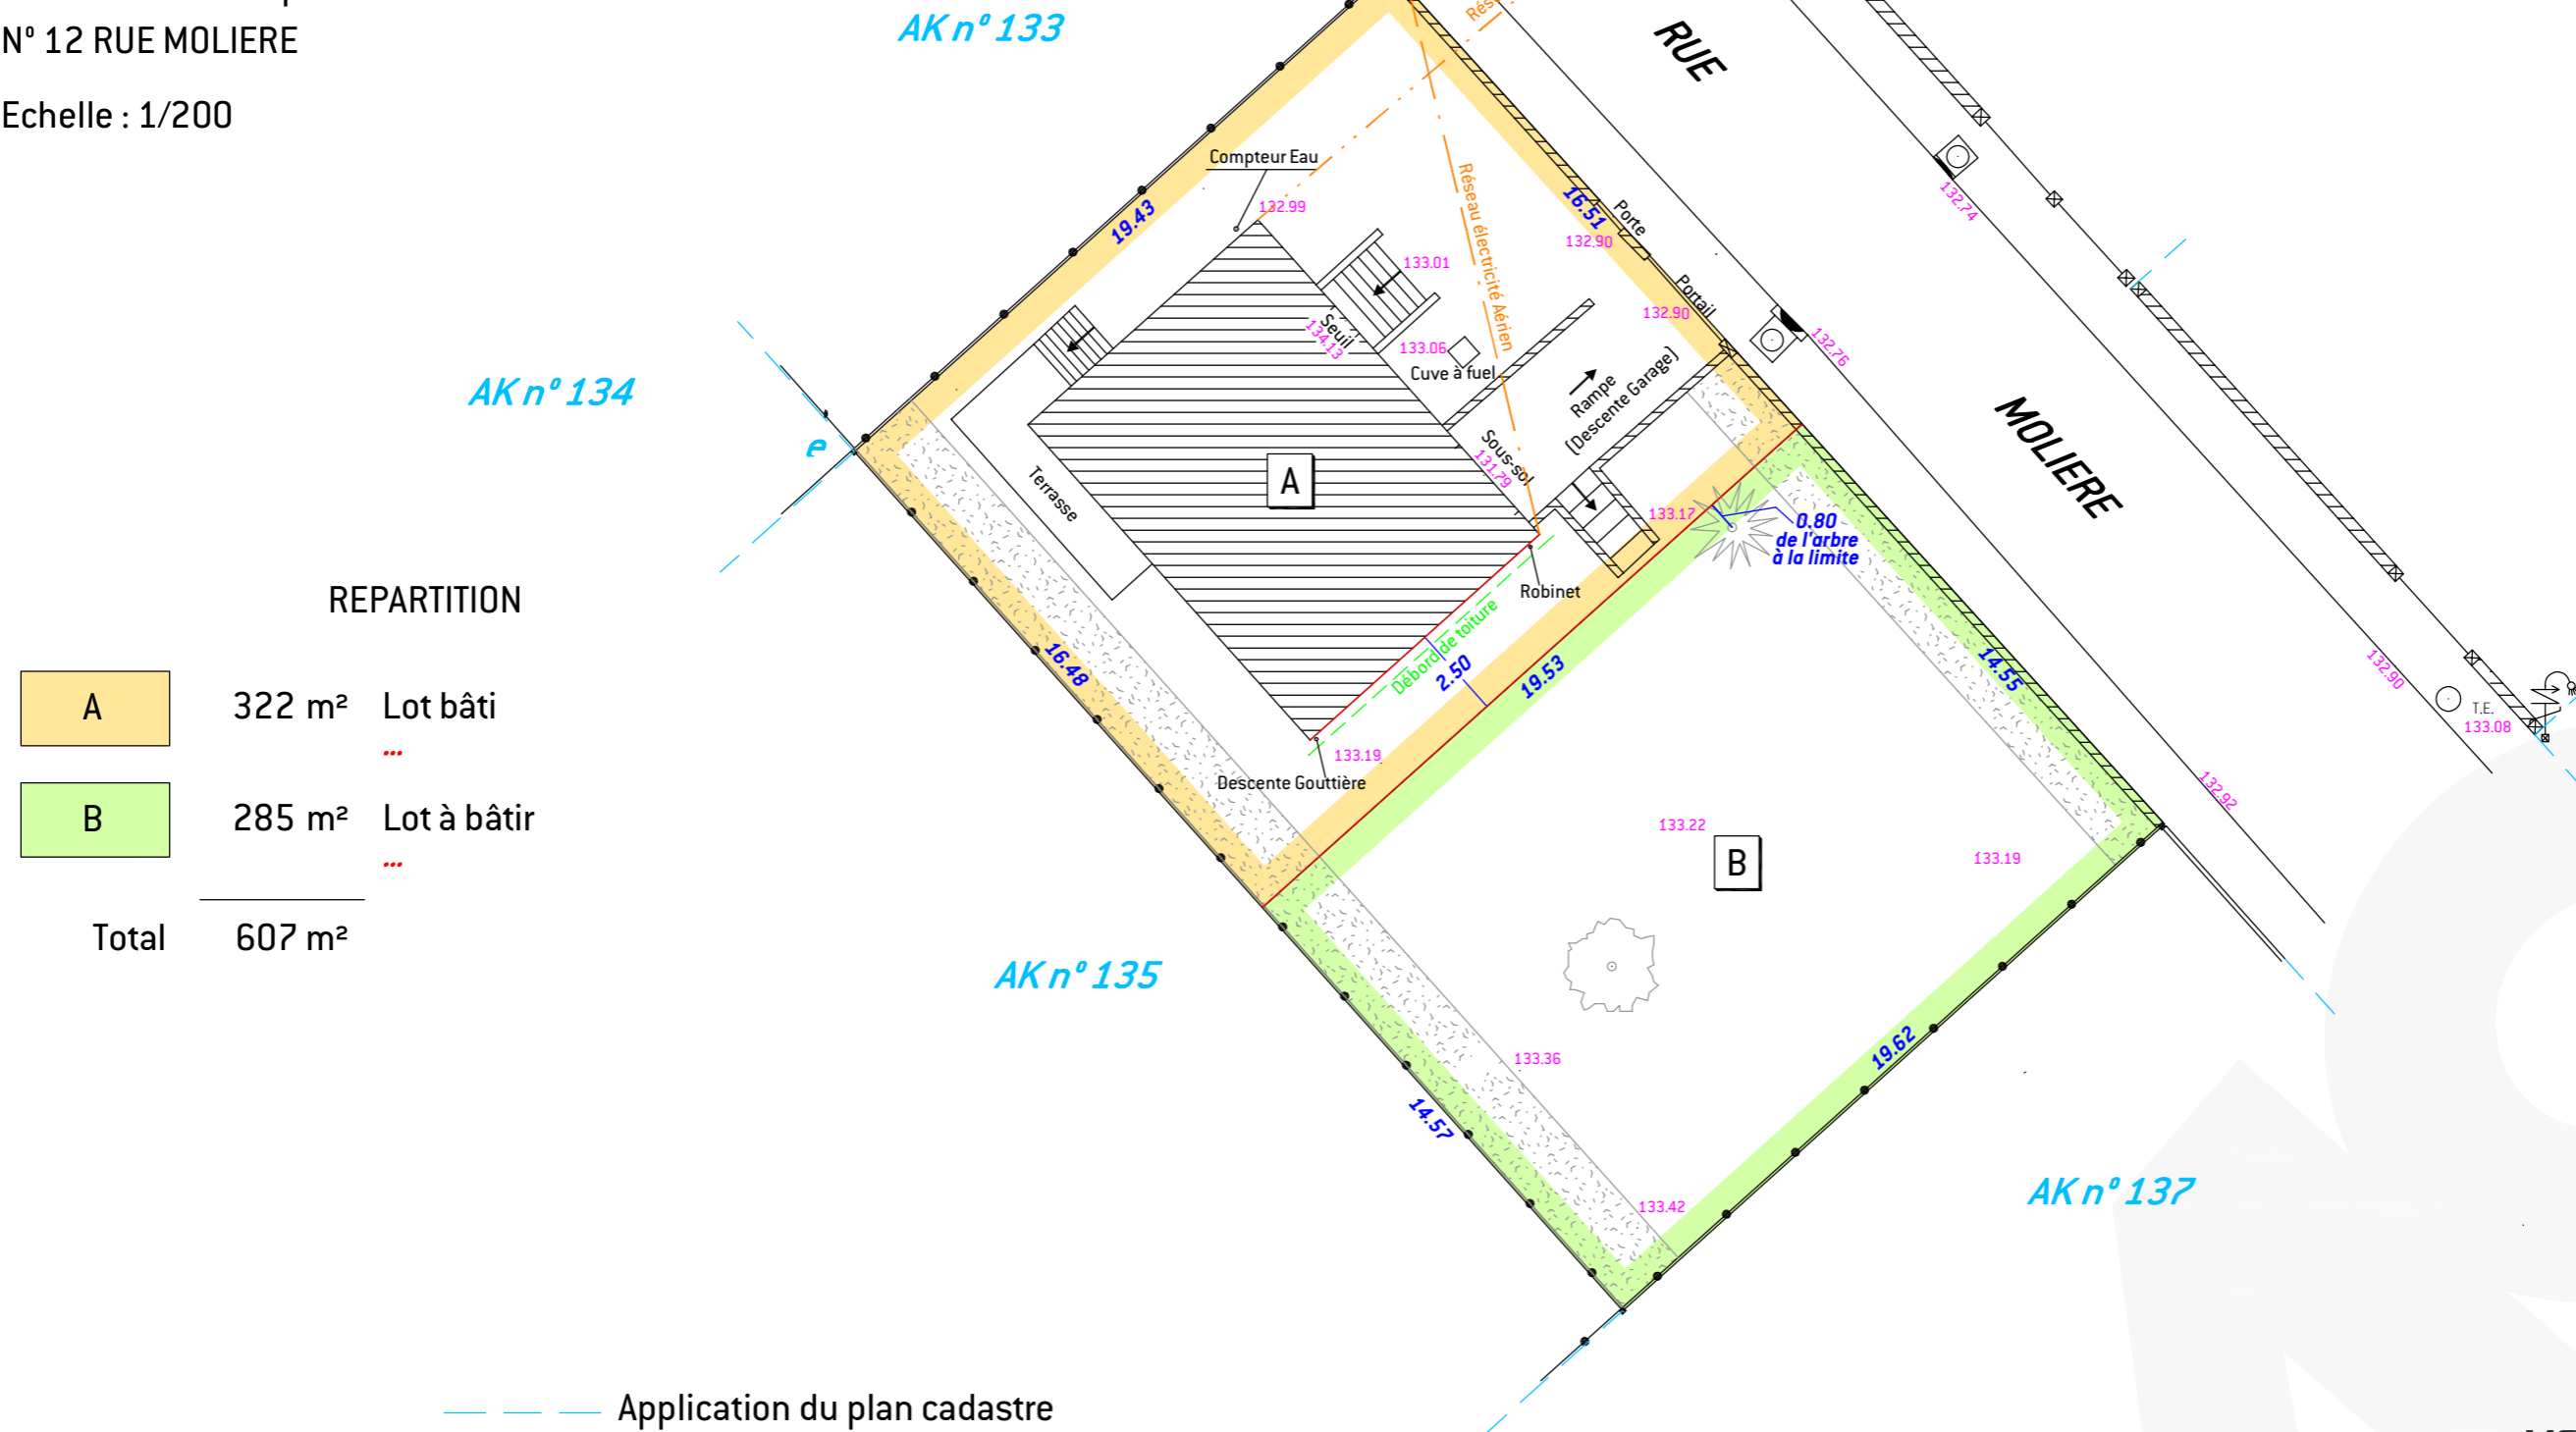

#### REPARTITION

A	322 m <sup>2</sup>	Lot bâti
		...
B	285 m <sup>2</sup>	Lot à bâtir
		...
Total	607 m <sup>2</sup>	

--- Application du plan cadastre

Les limites et les superficies seront certifiées après bornage contradictoire et obtention d'un arrêté d'alignement

LE NIVELLEMENT EST RATTACHE AU NIVELLEMENT GENERAL DE LA FRANCE  
SYSTEME I.G.N. 69 ALTITUDE NORMALE (GPS RESEAU TERIA)

DOSSIER : C2978/102/01

Février 2024

**49°NORD**

SIEGE SOCIAL CREIL

T. 03 44 55 02 38 • contact@49degresnord.com  
9, avenue du Parc Alata - BP 20035 - 60105 CREIL PPDC  
PERMANENCES LIANCOURT • VINEUIL SAINT FIRMIN • CHAUMONTEL