


RETHONDES ETAT DES LIEUX PLAN DE DIVISION

Section AA n° 60 pour 6a 23

Lieudit : "La Rue des Bois"

Echelle : 1/200

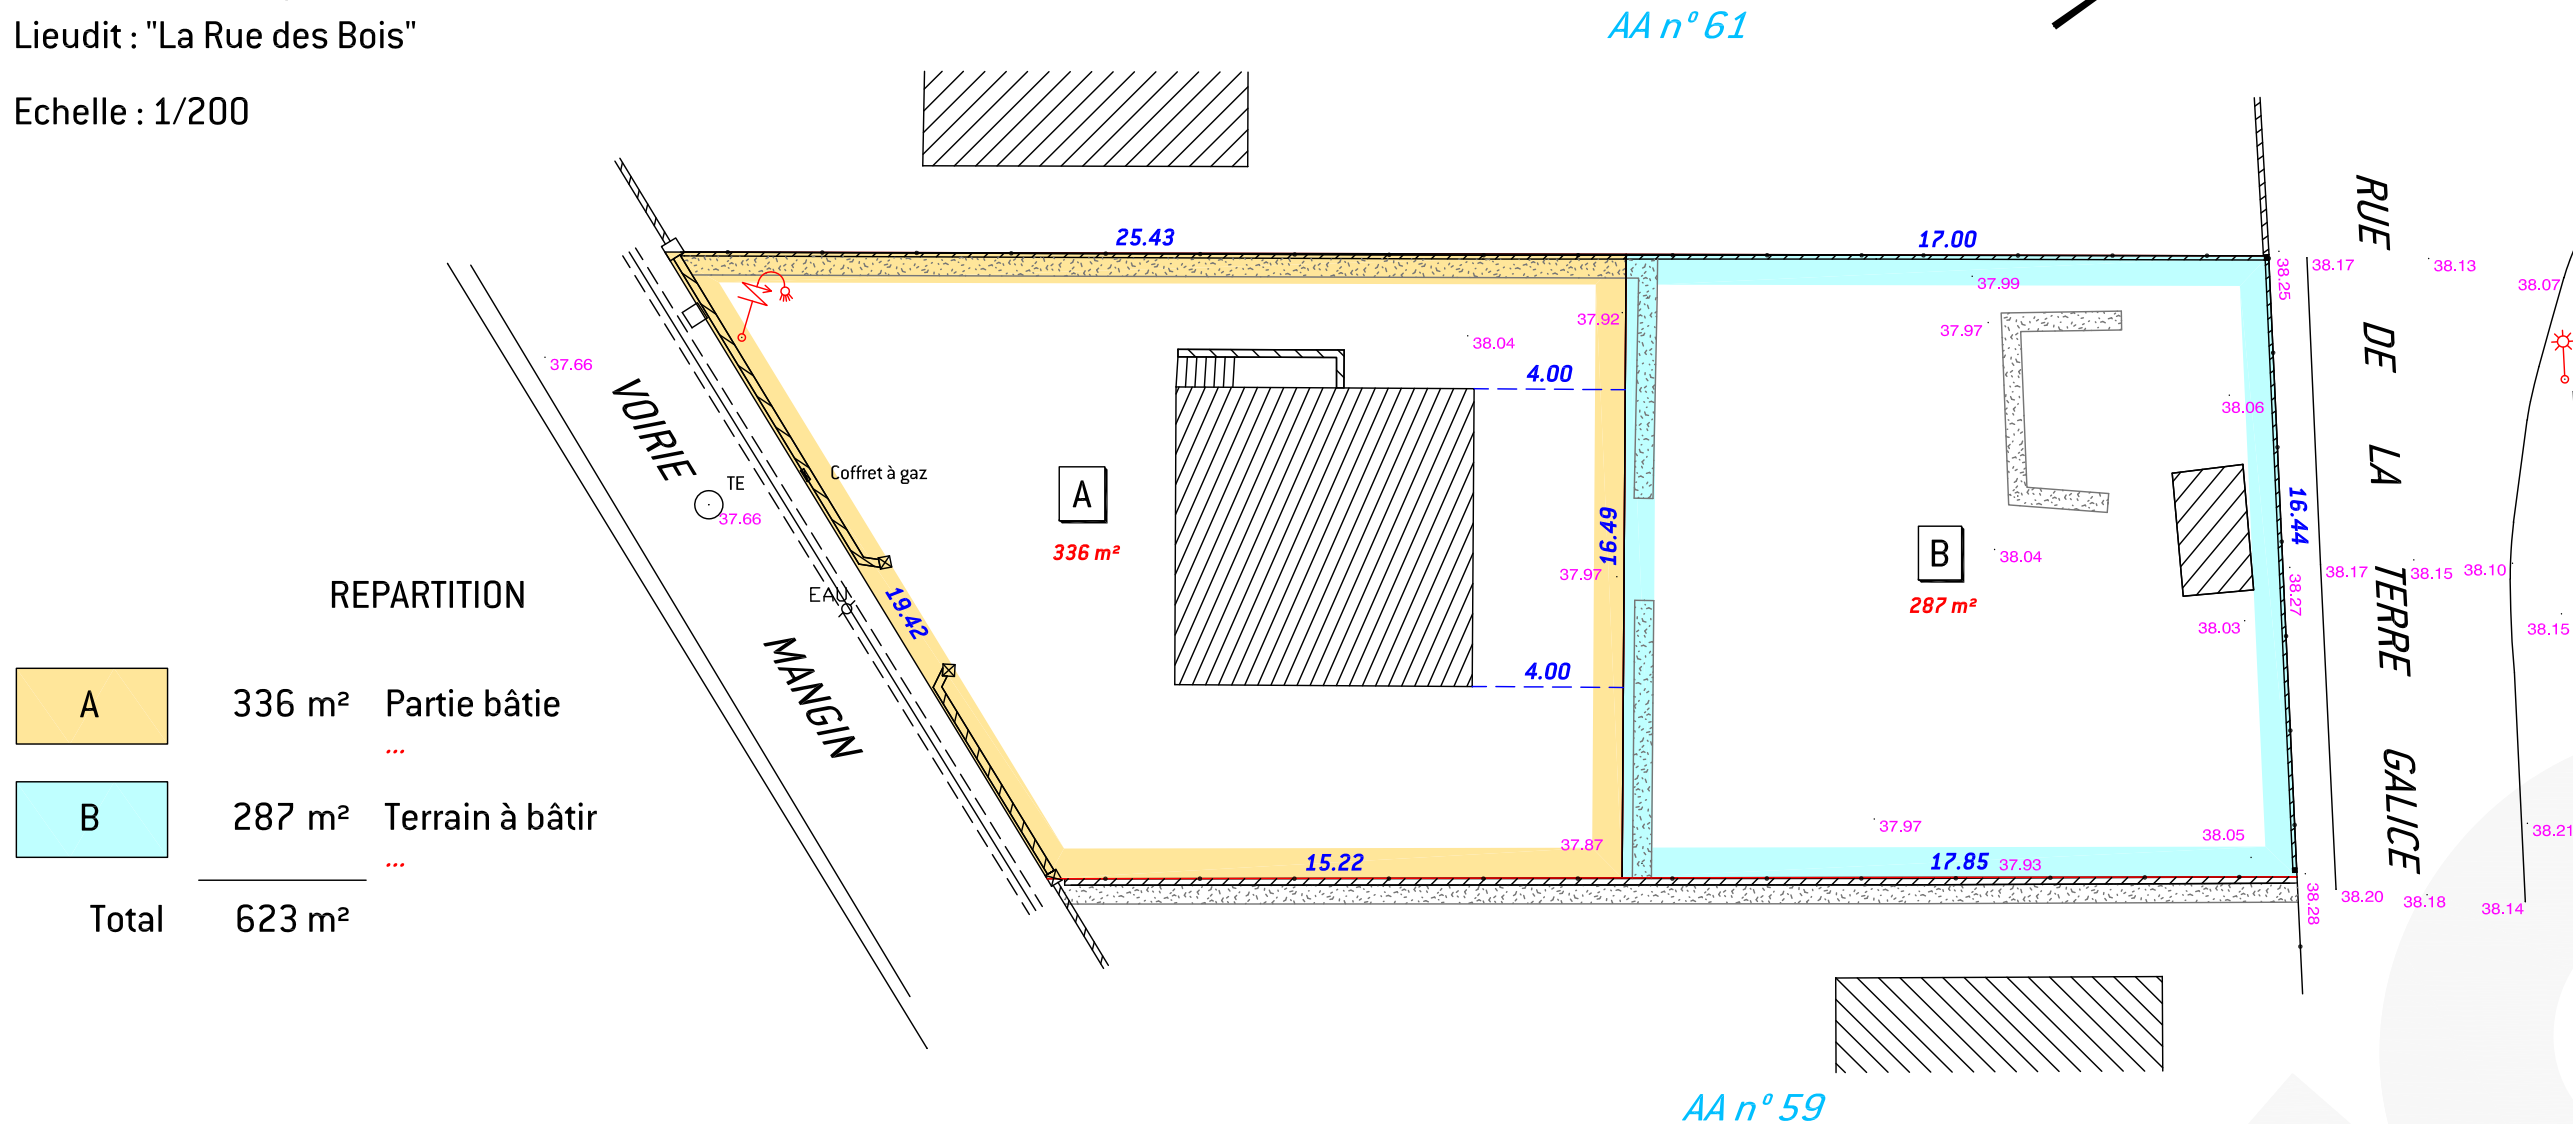

REPARTITION

A	336 m ²	Partie bâtie
B	287 m ²	Terrain à bâtir
Total	623 m²	

LE NIVELLEMENT EST RATTACHE AU NIVELLEMENT GENERAL DE LA FRANCE
SYSTEME I.G.N. 69 ALTITUDE NORMALE (GPS RESEAU TERIA)

- Les limites et les superficies seront certifiées après bornage contradictoire.
Alignement à faire préciser par arrêté Voirie MANGIN et Rue de la terre Galice.

DOSSIER : C2469/009/01

Janvier 2023

49°NORD

SIEGE SOCIAL CREIL

T. 03 44 55 02 38 • contact@49degresnord.com
9, avenue du Parc Alata - BP 20035 - 60105 CREIL PPDC
PERMANENCES LIANCOURT • VINEUIL SAINT FIRMIN • CHAUMONTEL