


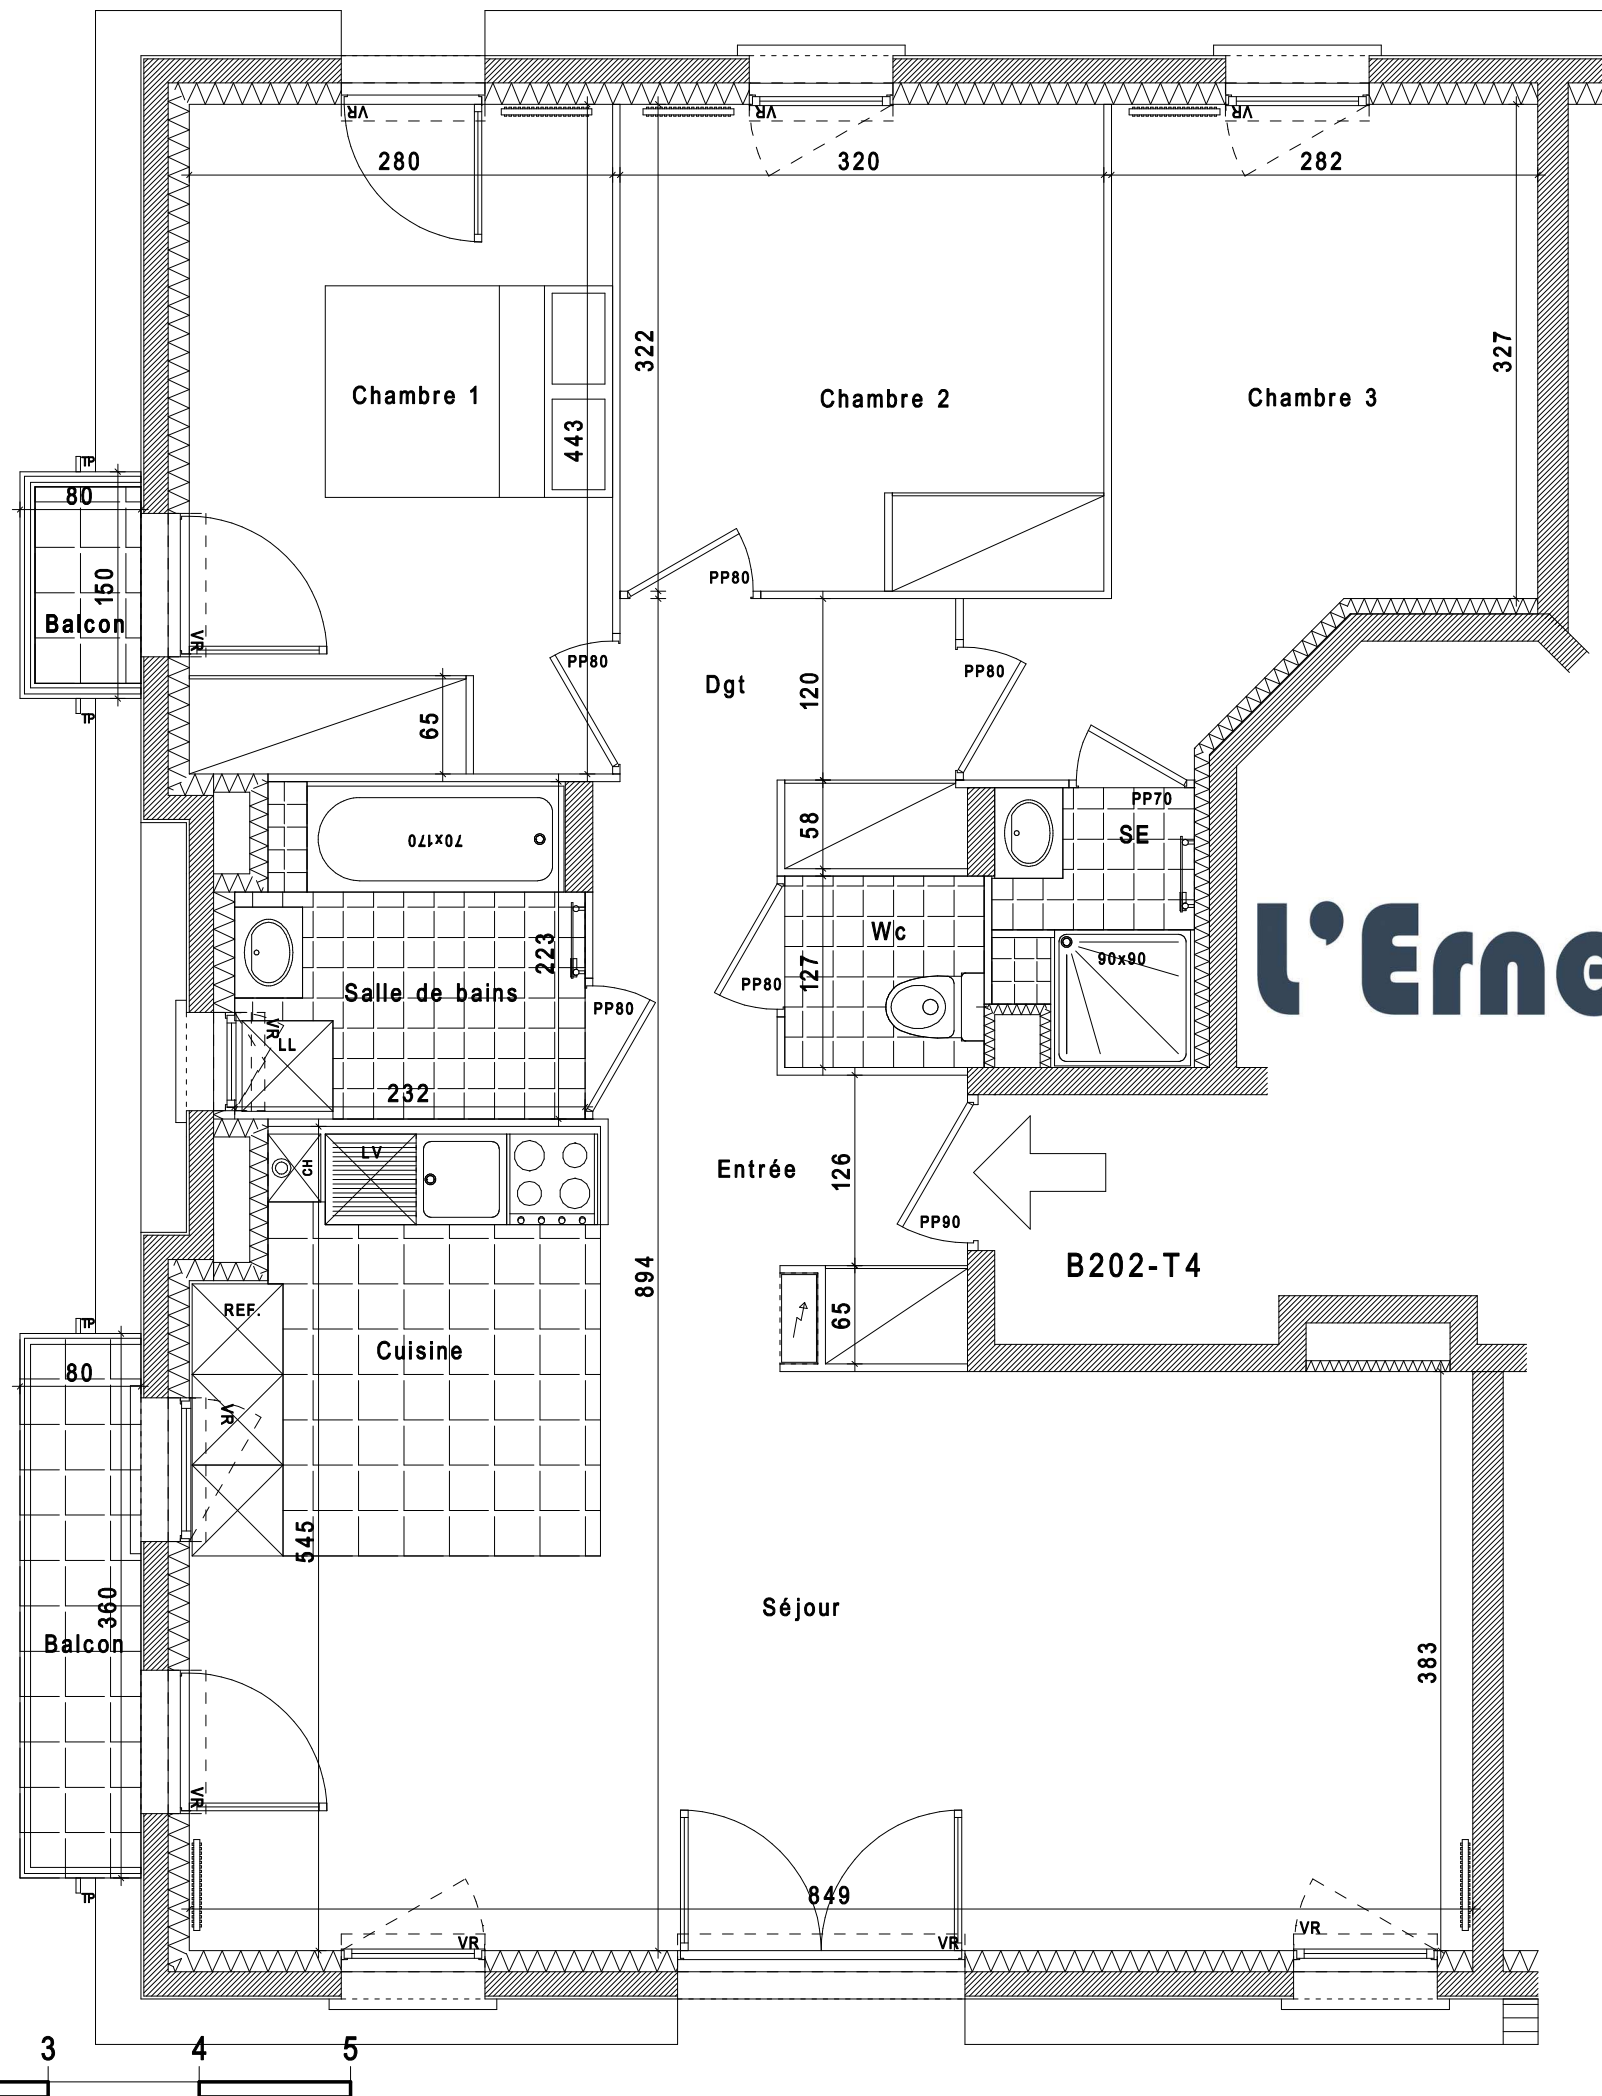

EDELIS

IMMOBILIER NEUF


SCCV La Queue en Brie
allée Ernest Renan



L'Ernestine



PLAN DE VENTE

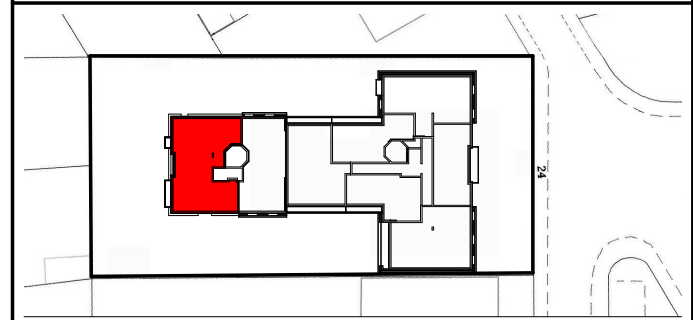

L'ERNESTINE
24, allée Ernest Renan
94510 La Queue en Brie

Lot n° B202
4 pièces
2ème Etage

Entrée	6.03m ²
Séjour-Cuisine	37.38m ²
Dgt	3.37m ²
Wc	1.67m ²
Salle de bains	4.91m ²
Chambre 1	12.37m ²
Chambre 2	10.27m ²
Chambre 3	11.55m ²
Salle d'Eau	2.30m ²

SURFACE HABITABLE	89.85m²
Balcons sud-ouest	3.79m ²

SURFACE PRIVATIVE	93.64m²
--------------------------	---------------------------

LEGENDE :

	Lave vaisselle		Tableau électrique		Gaine technique
	Lave linge		Chaudière		Volet roulant
	Réfrigérateur		Cuisson		Pare vues
			Trop plein		Radiateur

Indice:

Date: 16 nov. 2020

Michel Attyasse, 6 villa Daumesnil, 75012 Paris

NOTA : des modifications sont susceptibles d'être apportées à ce plan, en fonction des nécessités techniques de la réalisation, tant en ce qui concerne les dimensions libres que l'équipement. Les surfaces indiquées sont approximatives. Les retombées, soffites, faux-plafond ne sont pas tous représentés. Les équipements ménagers indiquent la position de passage des fluides, mais ne sont pas fournis.