



**49°NORD**  
GÉOMÈTRES-EXPERTS

# SAUSSAY (28)

Section C n° 234 pour 18a18ca  
N° 10 RUE DES MONTAGNETTES

## ETAT DES LIEUX PLAN DE DIVISION

### REPARTITION

A	550 m <sup>2</sup>	A céder à <i>C n° 234p</i>
B	548 m <sup>2</sup>	A céder à <i>C n° 234p</i>
C	706 m <sup>2</sup>	A céder à <i>C n° 234p</i>
Total	1804 m <sup>2</sup>	

---

**49°NORD**

SIEGE SOCIAL CREIL

T. 03 44 55 02 38 • contact@49degresnord.com

9, avenue du Parc Alata - BP 20035 - 60105 CREIL PPDC


PERMANENCES LIANCOURT • VINEUIL SAINT FIRMIN • CHAUMONTEL

2978/103/01  
(MAI 2024)

ECHELLE : 1/200  
2978-103.dwg



Servitude de tréfonds  
(Position approximative)  
Fonds dominant : C n° 234p (Terrain A)  
Fonds servant : C n° 234 (Terrain B)

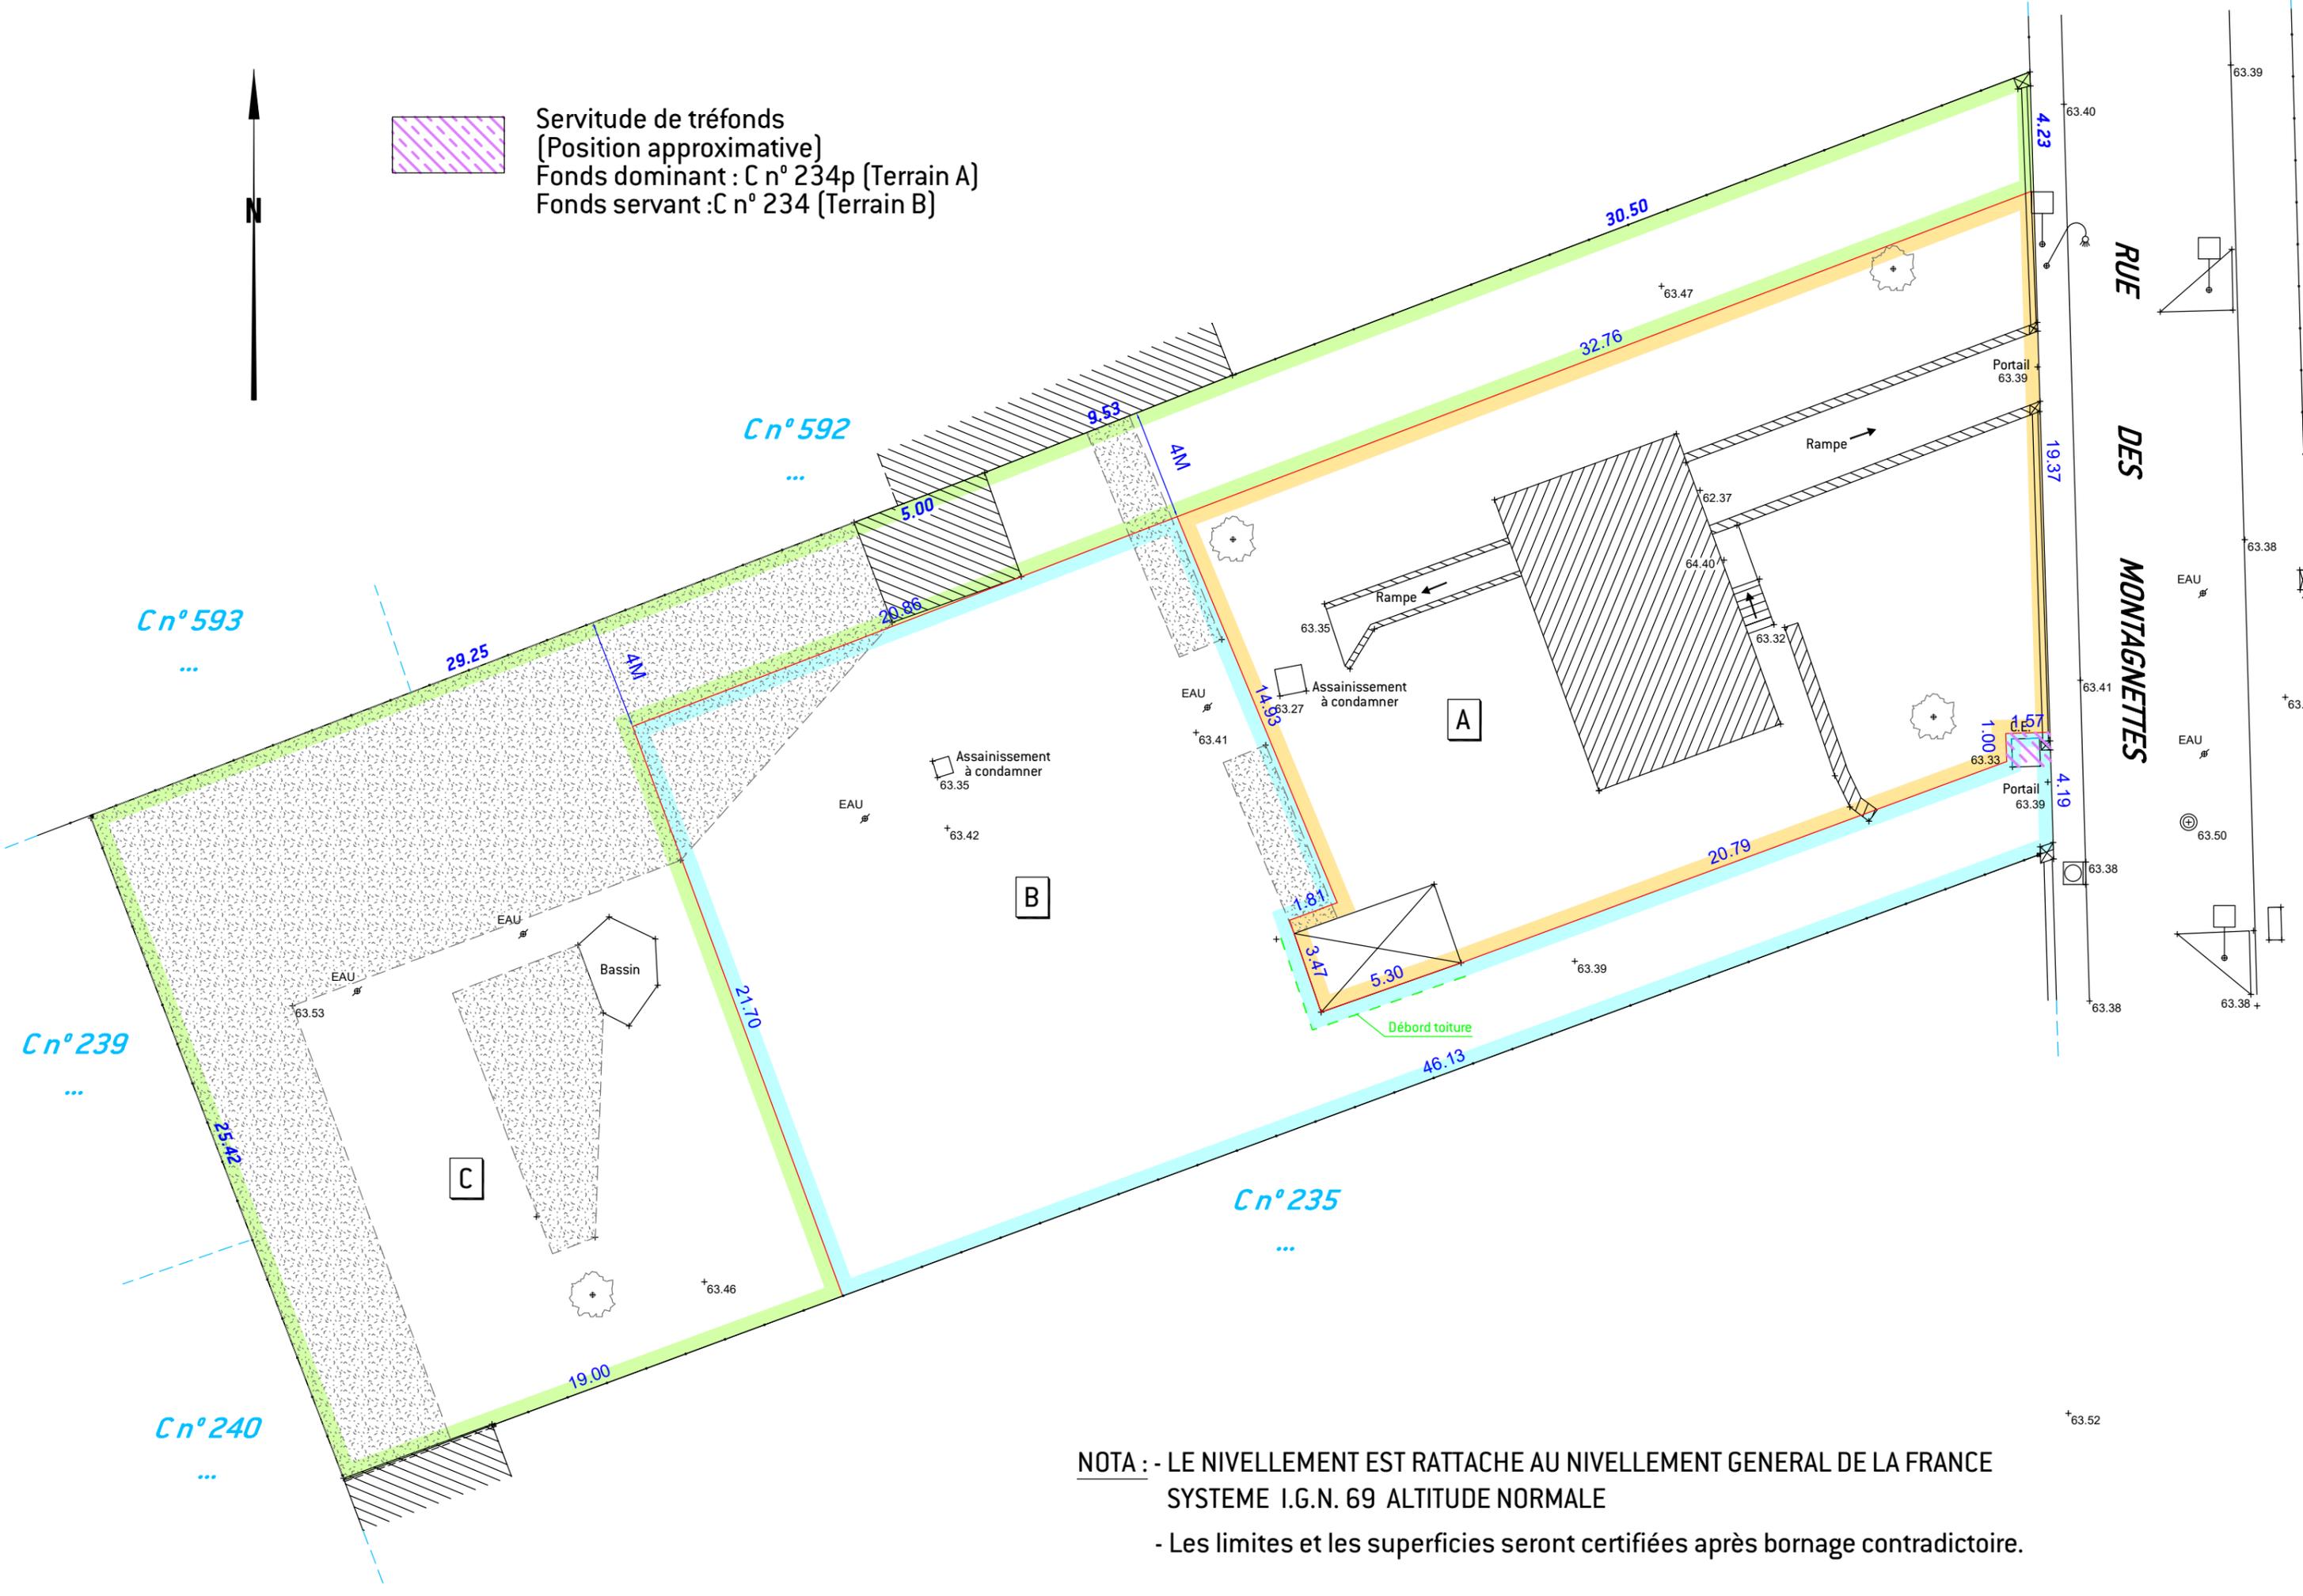

NOTA : - LE NIVELLEMENT EST RATTACHE AU NIVELLEMENT GENERAL DE LA FRANCE  
SYSTEME I.G.N. 69 ALTITUDE NORMALE  
- Les limites et les superficies seront certifiées après bornage contradictoire.