

ULLY SAINT GEORGES


Section AH n° 11 à 14 pour 16 a 83
Rue de Senlis

ETAT DES LIEUX PLAN DE DIVISION

REPARTITION

A	548 m ²	Terrain à bâtir
B	638 m ²	Terrain bâti
C	507 m ²	Terrain à bâtir
Total	1693 m²	

 : Bâtiment à démolir

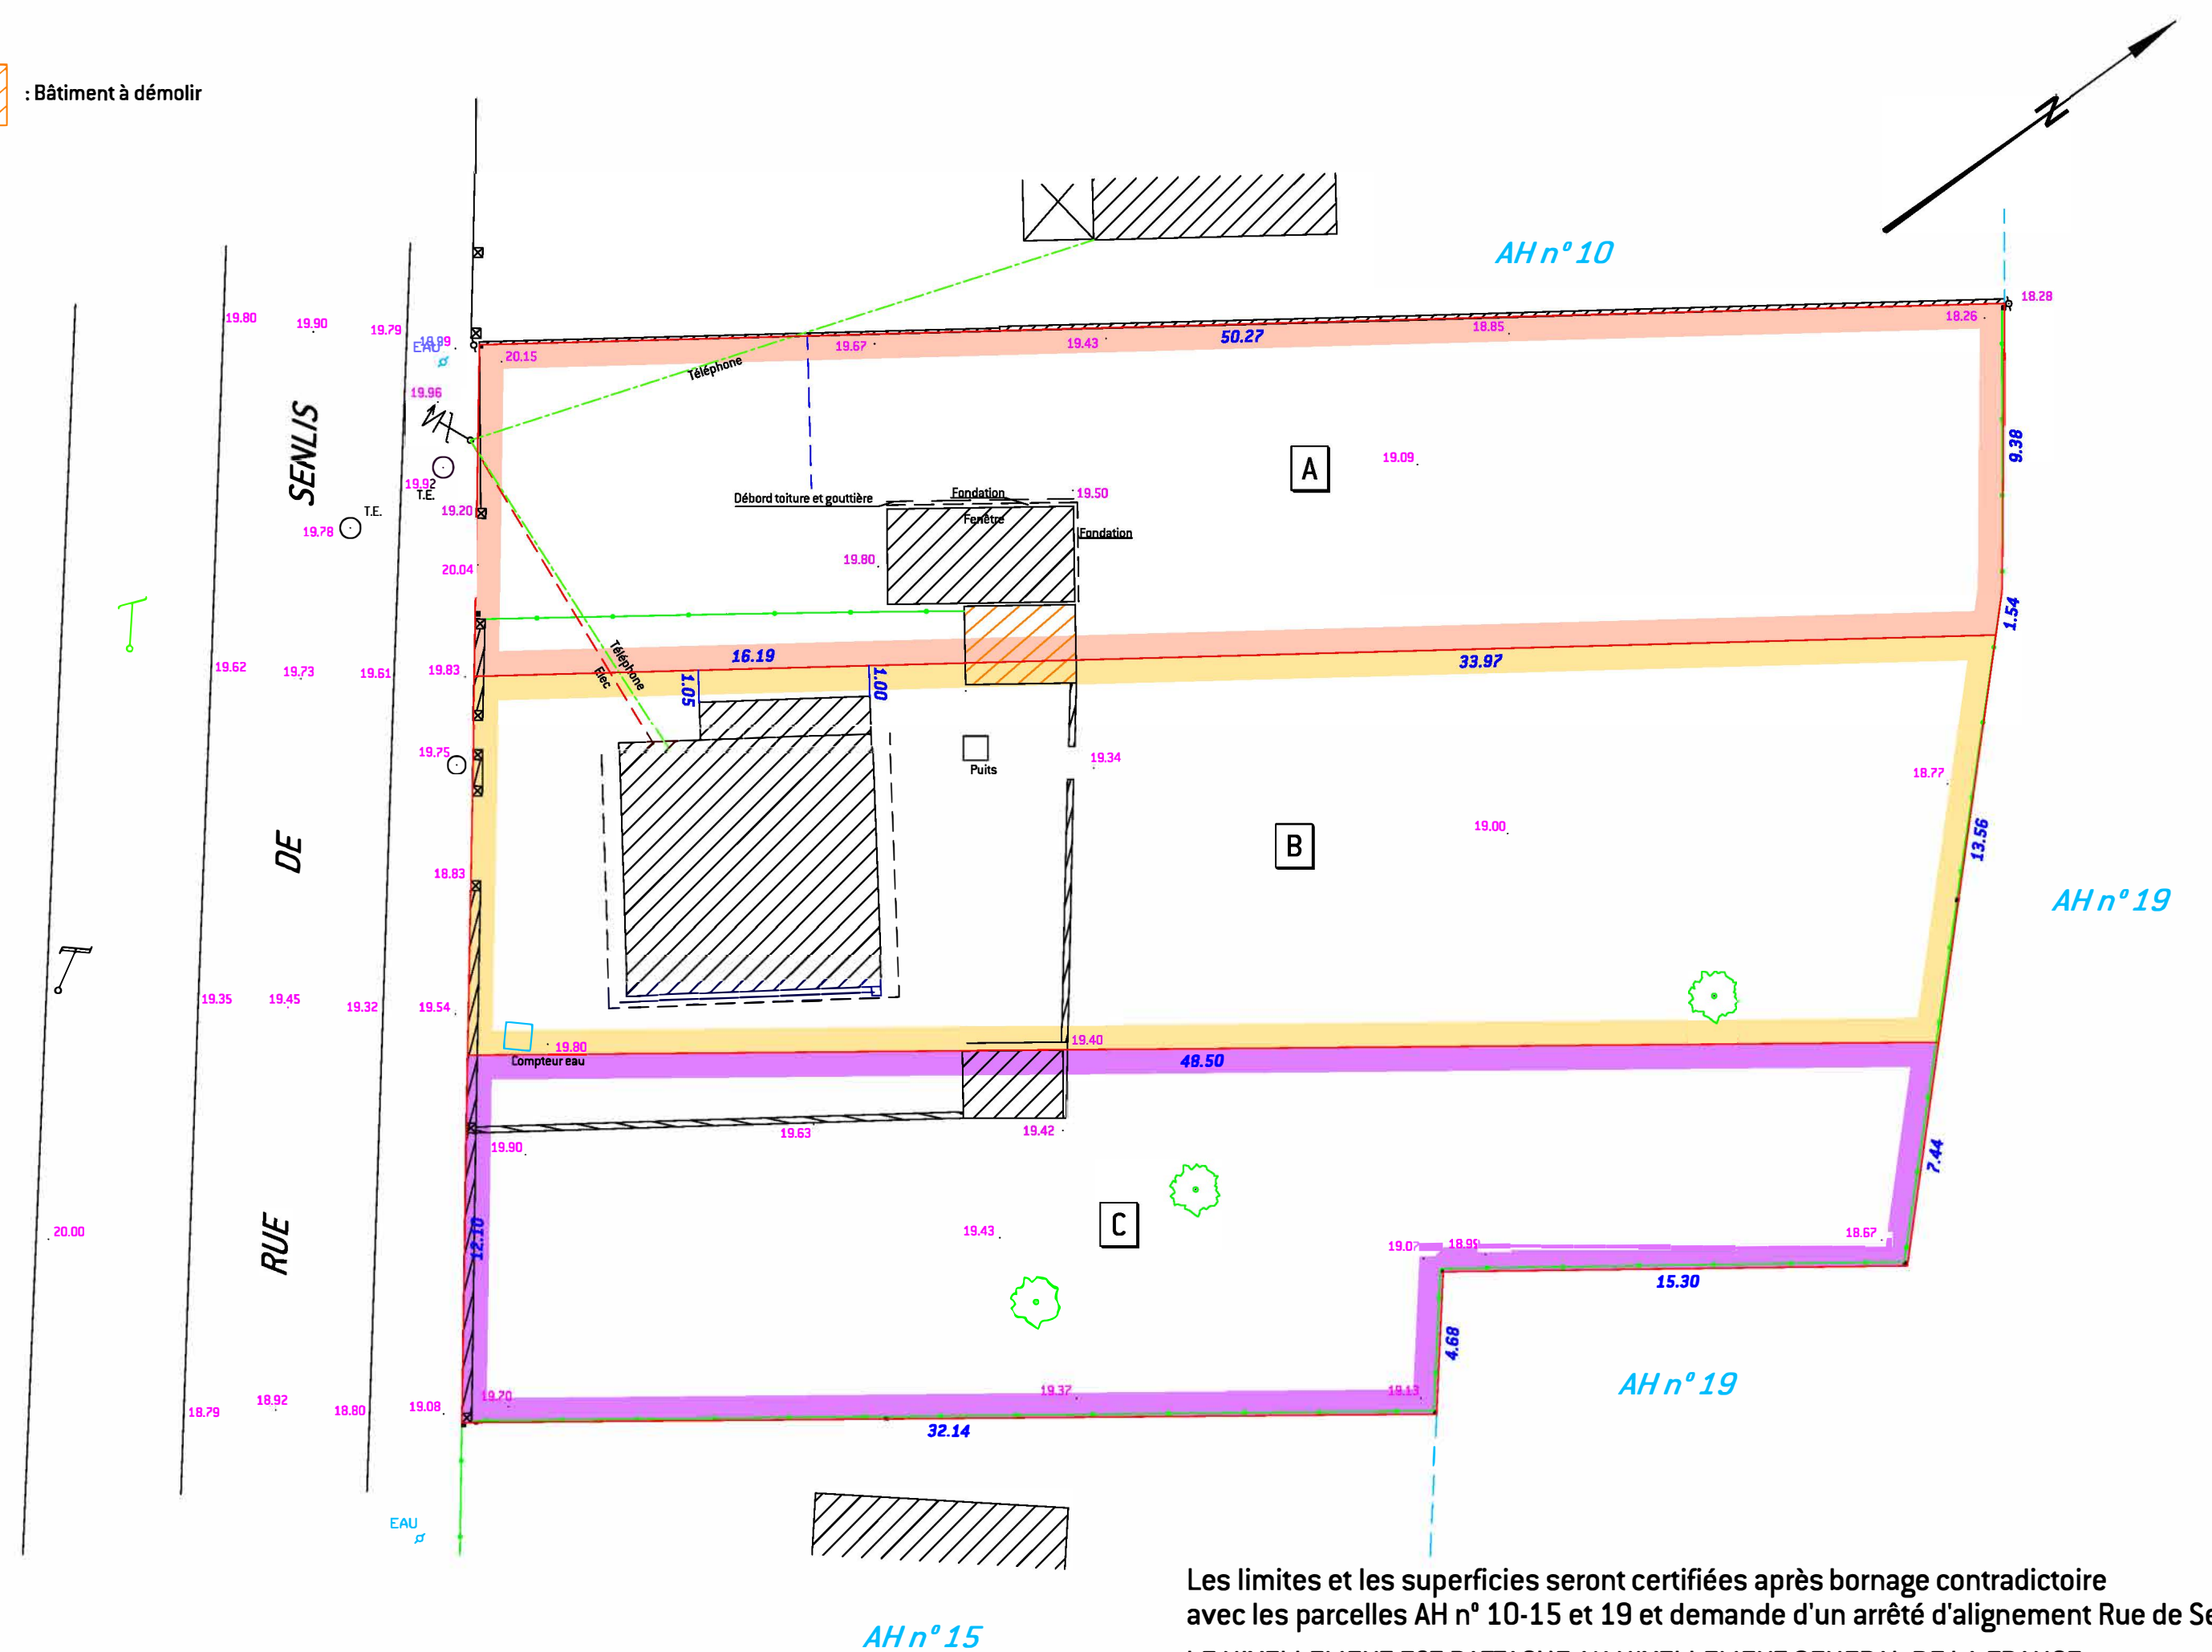

Les limites et les superficies seront certifiées après bornage contradictoire avec les parcelles AH n° 10-15 et 19 et demande d'un arrêté d'alignement Rue de Senlis
LE NIVELLEMENT EST RATTACHE AU NIVELLEMENT GENERAL DE LA FRANCE
SYSTEME I.G.N. 69 ALTITUDE NORMALE (GPS RESEAU TERIA)