

Département du VAR  
 COMMUNE DE REGUSSE  
 Parcelles section "M" n° "791-792-793-794"

PLAN DE DIVISION

PLAN PROVISOIRE  
 non opposable en l'état

Nota : les éventuels réseaux divers enterrés n'ont pas fait l'objet de détection et ne sont pas représentés sur ce plan. L'attention est attirée sur chaque propriétaire de terrain quant à sa responsabilité lors de travaux susceptibles d'affecter ou d'endommager les canalisations et réseaux divers.  
 Le présent document n'a pas pour objet la définition de nouvelles servitudes. Les servitudes notariées, s'il en existe ne sont pas figurées au plan ci-contre.




LEGENDE

	Limite cadastrale non garantie
	Limite de propriété garantie issue d'opérations de bornage amiable (approbation en cours)
	Limite de propriété garantie issue de bornages anciens
	Limite issue de la délimitation avec le domaine public faisant l'objet d'un arrêté d'alignement (demande en cours)
	Limite issue de l'application cadastrale - limite non garantie
	Mur
	Muret de Clôture
	Clôture
	Bâtiment
	Point topographique
	Pin
	Chêne

DEFINITION DES LIMITES

	Limite de division du présent plan
	Limite de propriété garantie issue d'opérations de bornage amiable (approbation en cours)
	Limite de propriété garantie issue de bornages anciens
	Limite issue de la délimitation avec le domaine public faisant l'objet d'un arrêté d'alignement (demande en cours)
	Limite issue de l'application cadastrale - limite non garantie

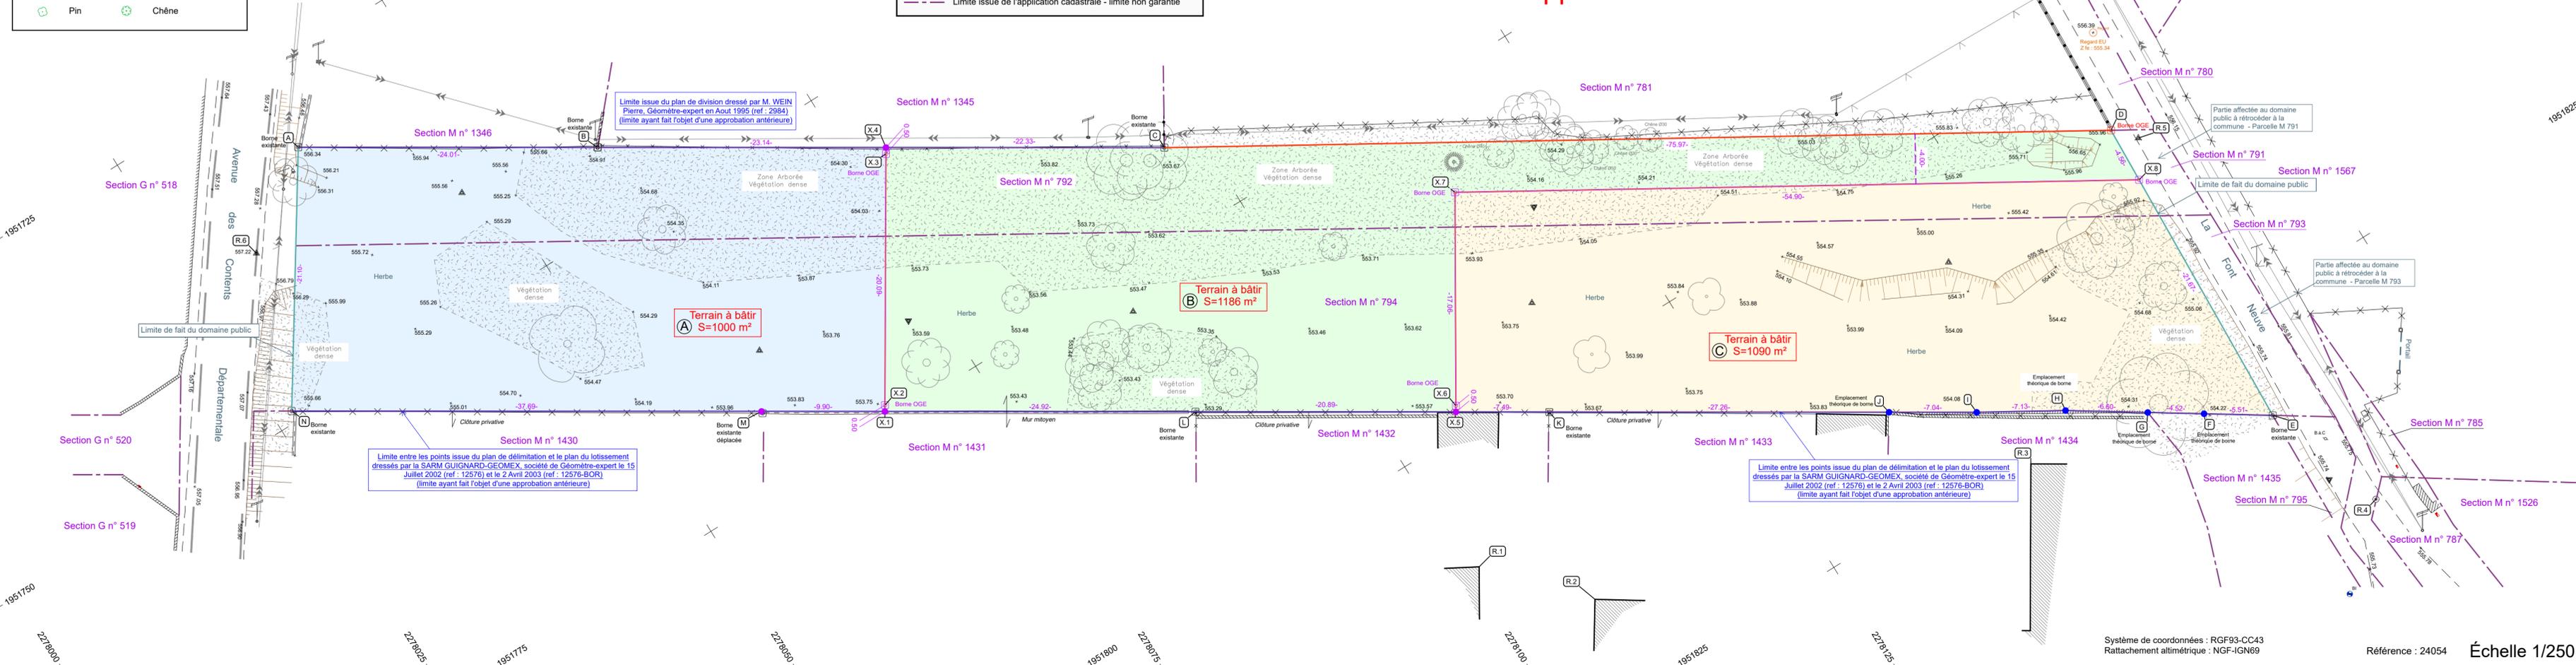

PLAN PROVISOIRE  
 non opposable en l'état

INDICE	DATE	DESSINE	CONTROLE	NATURE
A	27/07/2024	CP	RD	Emission initiale

**ARKAD**  
 GEOMETRE-EXPERT

519 Av. Victor HUGO - 83600 FREJUS  
 Tél: 04.98.13.88.59 - E-mail: arkad@ge-var.fr  
 Web : www.geometre-expert-var.fr  
 Ordre des Géomètres-experts n°06620 et 06849  
 Siret : 908 178 031 00013