

RIBECOURT-DRESLINCOURT

ETAT DES LIEUX


PLAN DE DIVISION

2402/047/01
(JUILLET 2021)

Section BF n° 42 pour 10a 00ca
Rue des Acacias
Echelle : 1/250

REPARTITION

A	598 m ²	Terrain à bâtir
B	385 m ²	Partie bâtie
Total	983 m²	

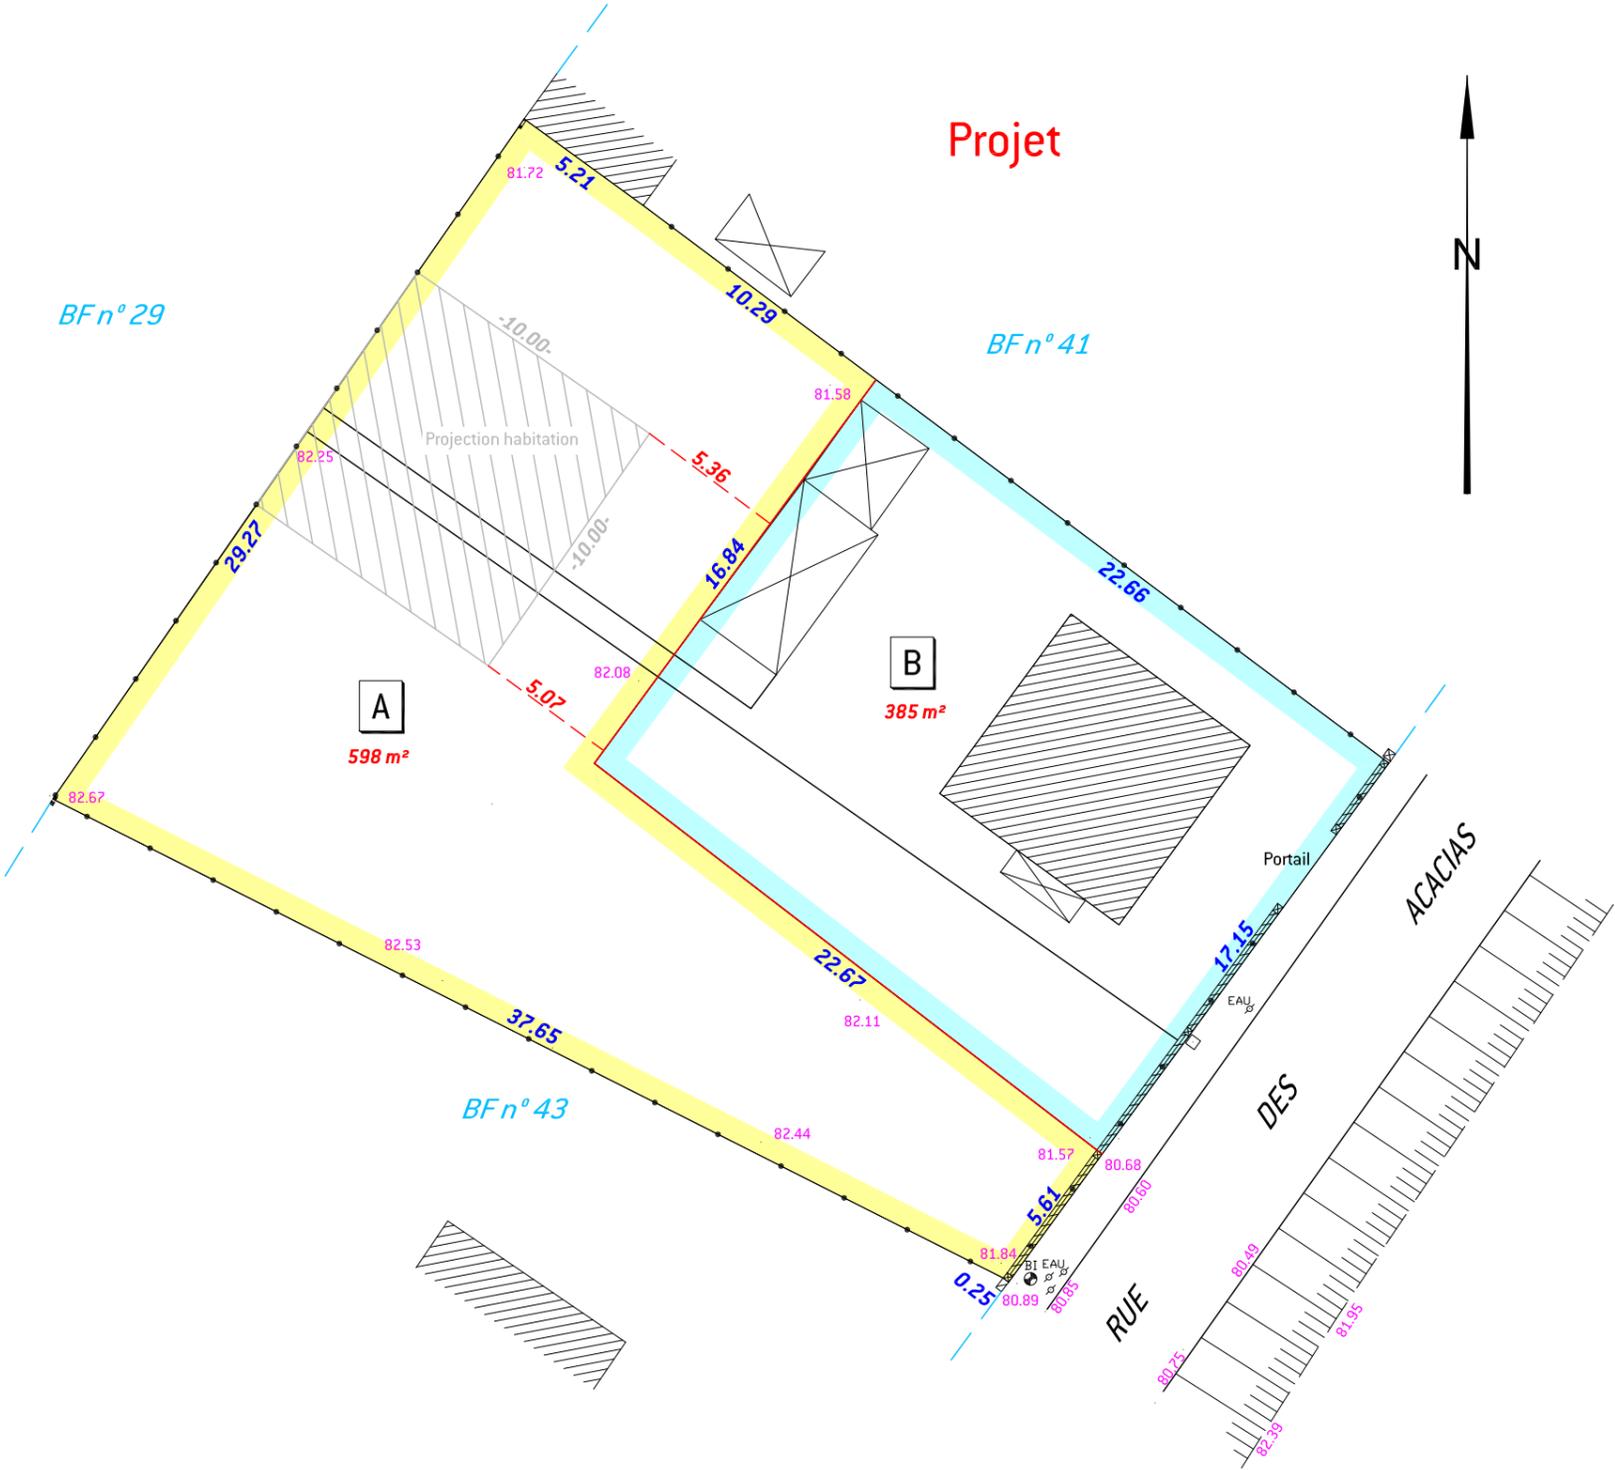

Siège Social
9, avenue du Parc Alata
60100 CREIL
Tél. : 03.44.55.02.38

Permanences

15, rue Victor Hugo 18, rue de la Duchesse de Chartes
60140 LIANCOURT 60500 VINEUIL-SAINT-FIRMIN
Tél : 03.44.73.03.17 Tél : 03.44.57.18.83

contact@49degresnord.com

NOTA : LE NIVELLEMENT EST RATTACHE AU NIVELLEMENT GENERAL DE LA FRANCE SYSTEME I.G.N. 69 ALTITUDE NORMALE (GPS RESEAU TERIA)

Les limites et les superficies seront certifiées après bornage contradictoire.
Alignement à faire préciser par arrêté Rue des Acacias.