

PROJET



# FRESNOY-LA-RIVIERE


Section ZE n° 214 pour 16a 50ca  
RUE DE L'OURSEAU

## ETAT DES LIEUX PLAN DE DIVISION

### REPARTITION

A	838 m <sup>2</sup>	Lot bâti
B	501 m <sup>2</sup>	Lot bâti
C	362 m <sup>2</sup>	Lot bâti
Total		1 701 m <sup>2</sup>

PROJET

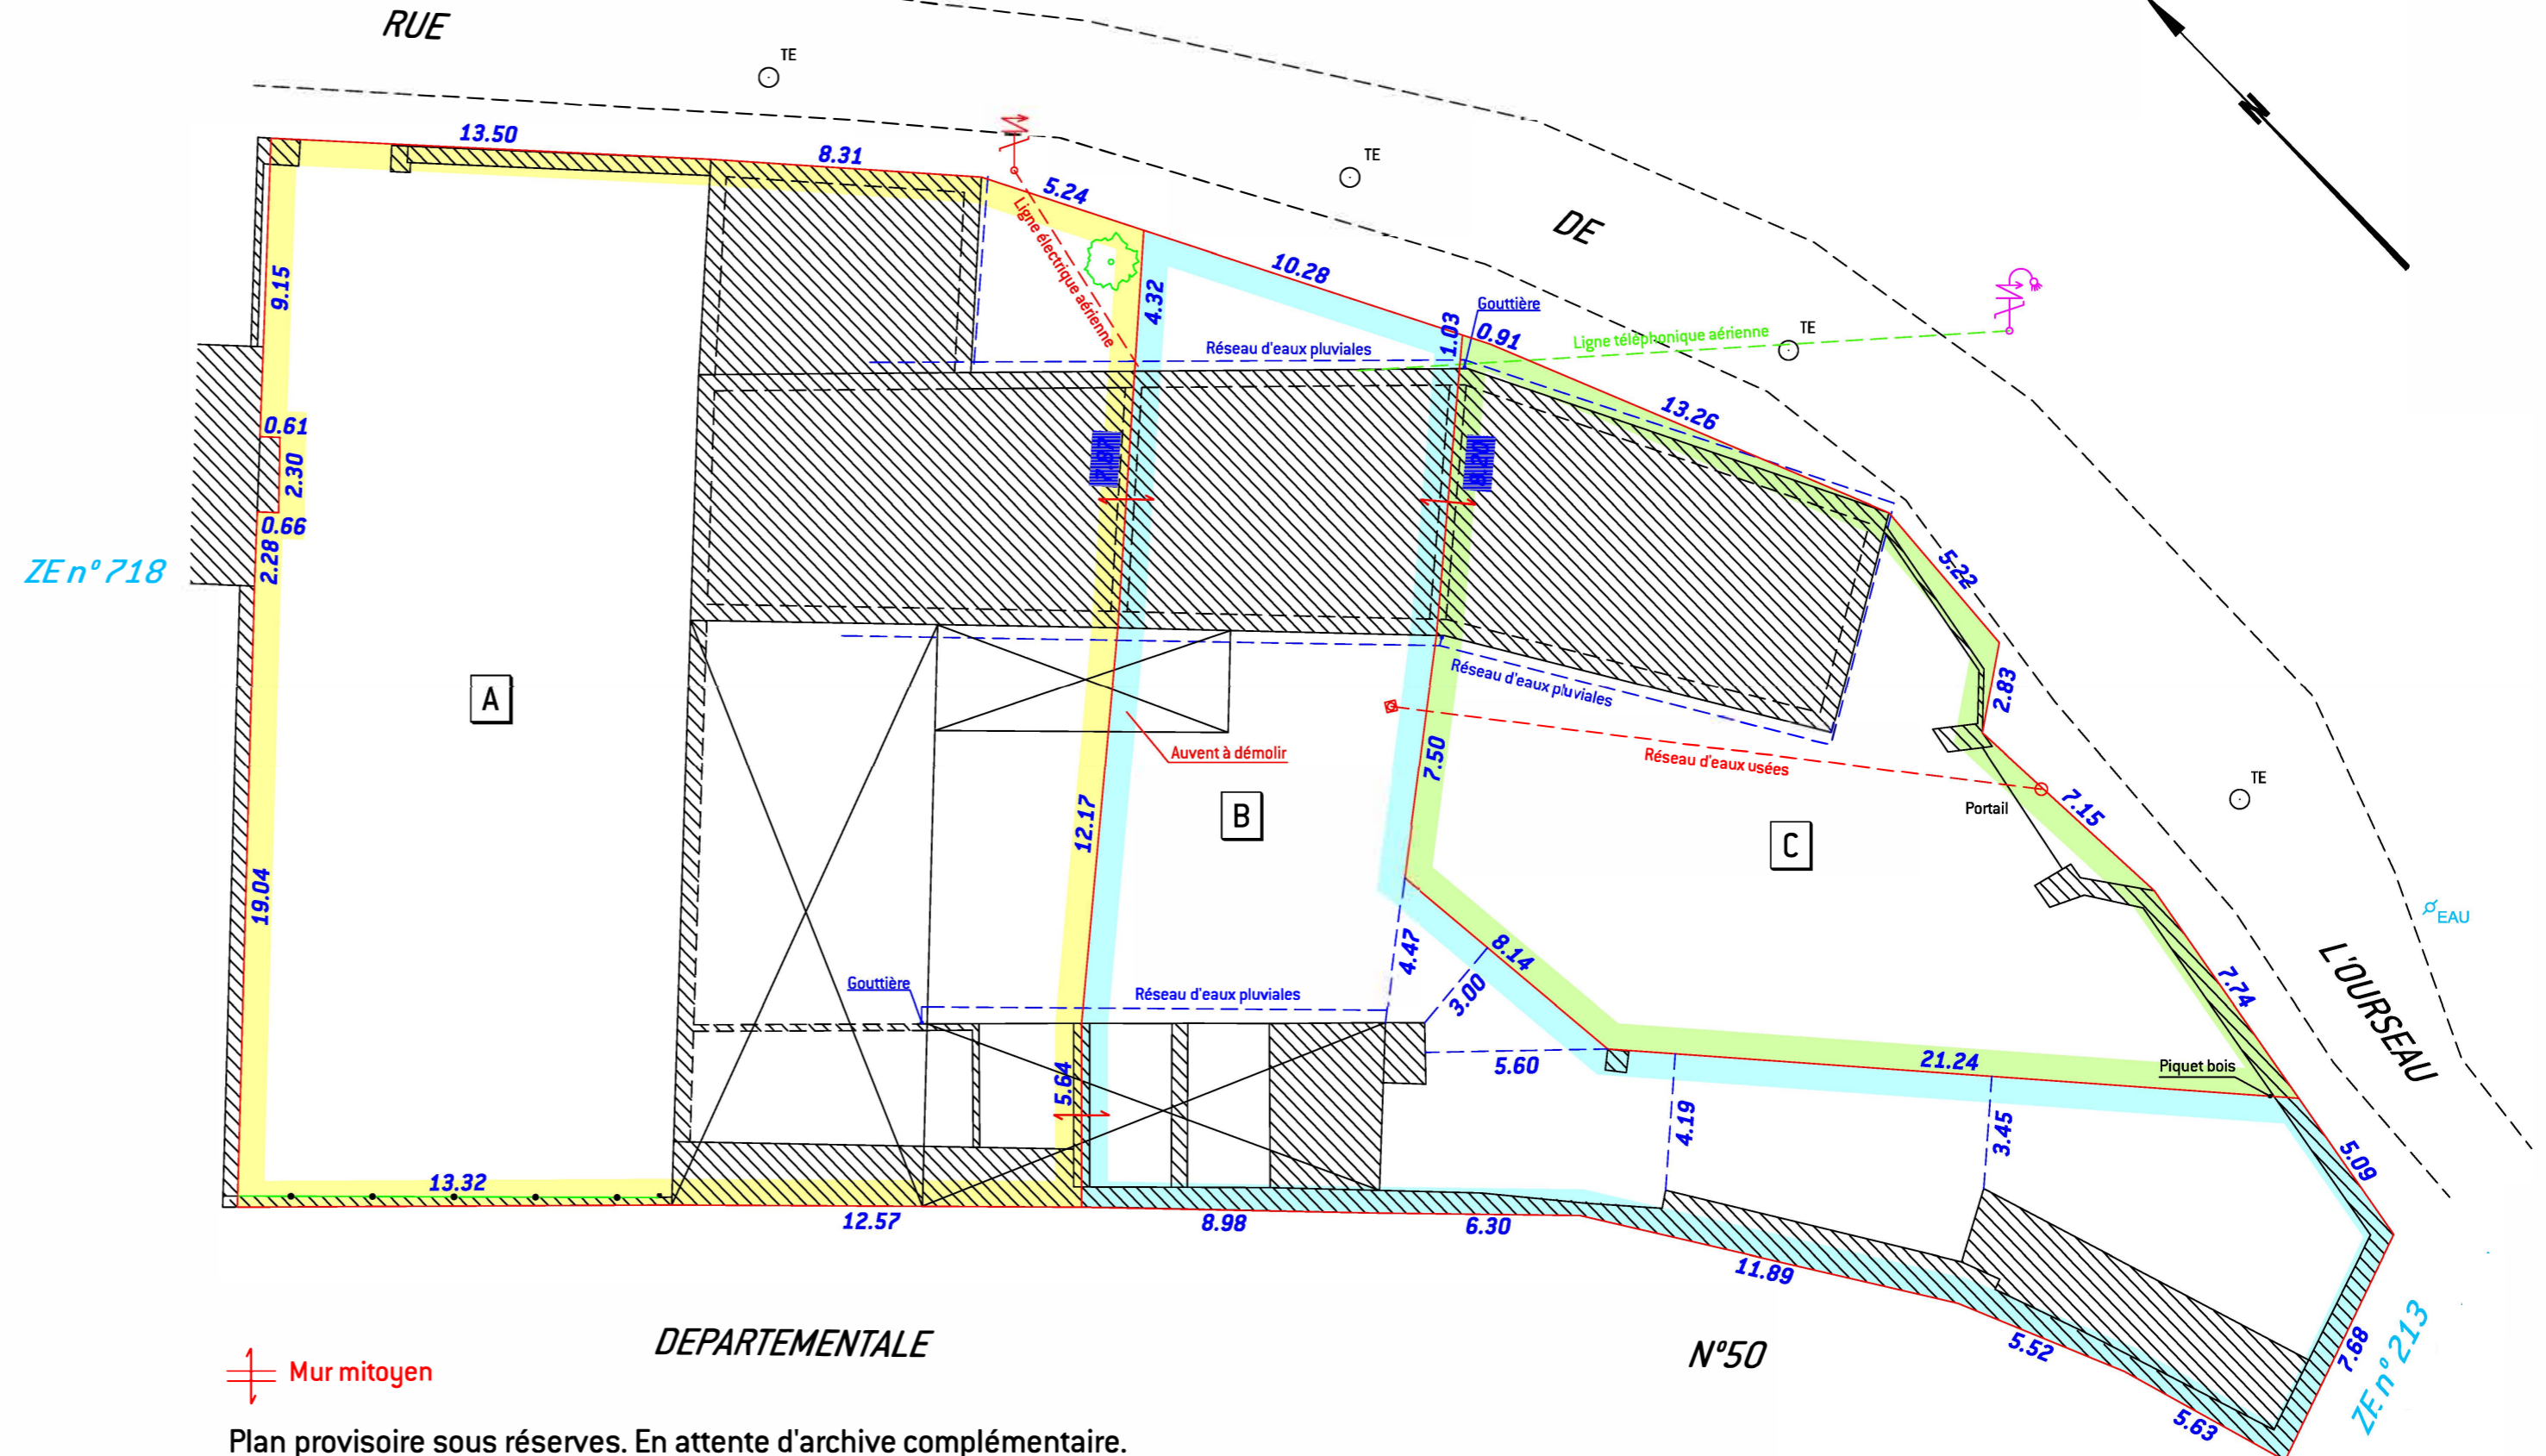

↕ Mur mitoyen

DEPARTEMENTALE

N°50

Plan provisoire sous réserves. En attente d'archive complémentaire.  
 Les limites et les superficies seront certifiées après bornage contradictoire  
 en limite avec les parcelles ZE n° 213 et 718.  
 Alignement à faire préciser par un arrêté Rue de l'Ourseau et Route Départementale n°50.

49°NORD

SIEGE SOCIAL CREIL  
 T. 03 44 55 02 38 - contact@49degresnord.com  
 9, avenue du Parc Alata - BP 20035 - 60105 CREIL PPDC  
 PERMANENCES LIANCOURT • VINEUIL SAINT FIRMIN • CHAUMONTEL

ECHELLE : 1/200  
 2936-002-01.dwg

2936/002/01  
 JUILLET 2024