



MAREST-SUR-MATZ

Section A n° 328 et 329 pour 12a 28ca



Rue de THOUROTTE

ETAT DES LIEUX PLAN DE DIVISION

REPARTITION

A	315 m ²	Lot bâti ...
B	424 m ²	Lot bâti ...
C	449 m ²	Terrain à bâtir ...
Total	1 188 m ²	

PROJET

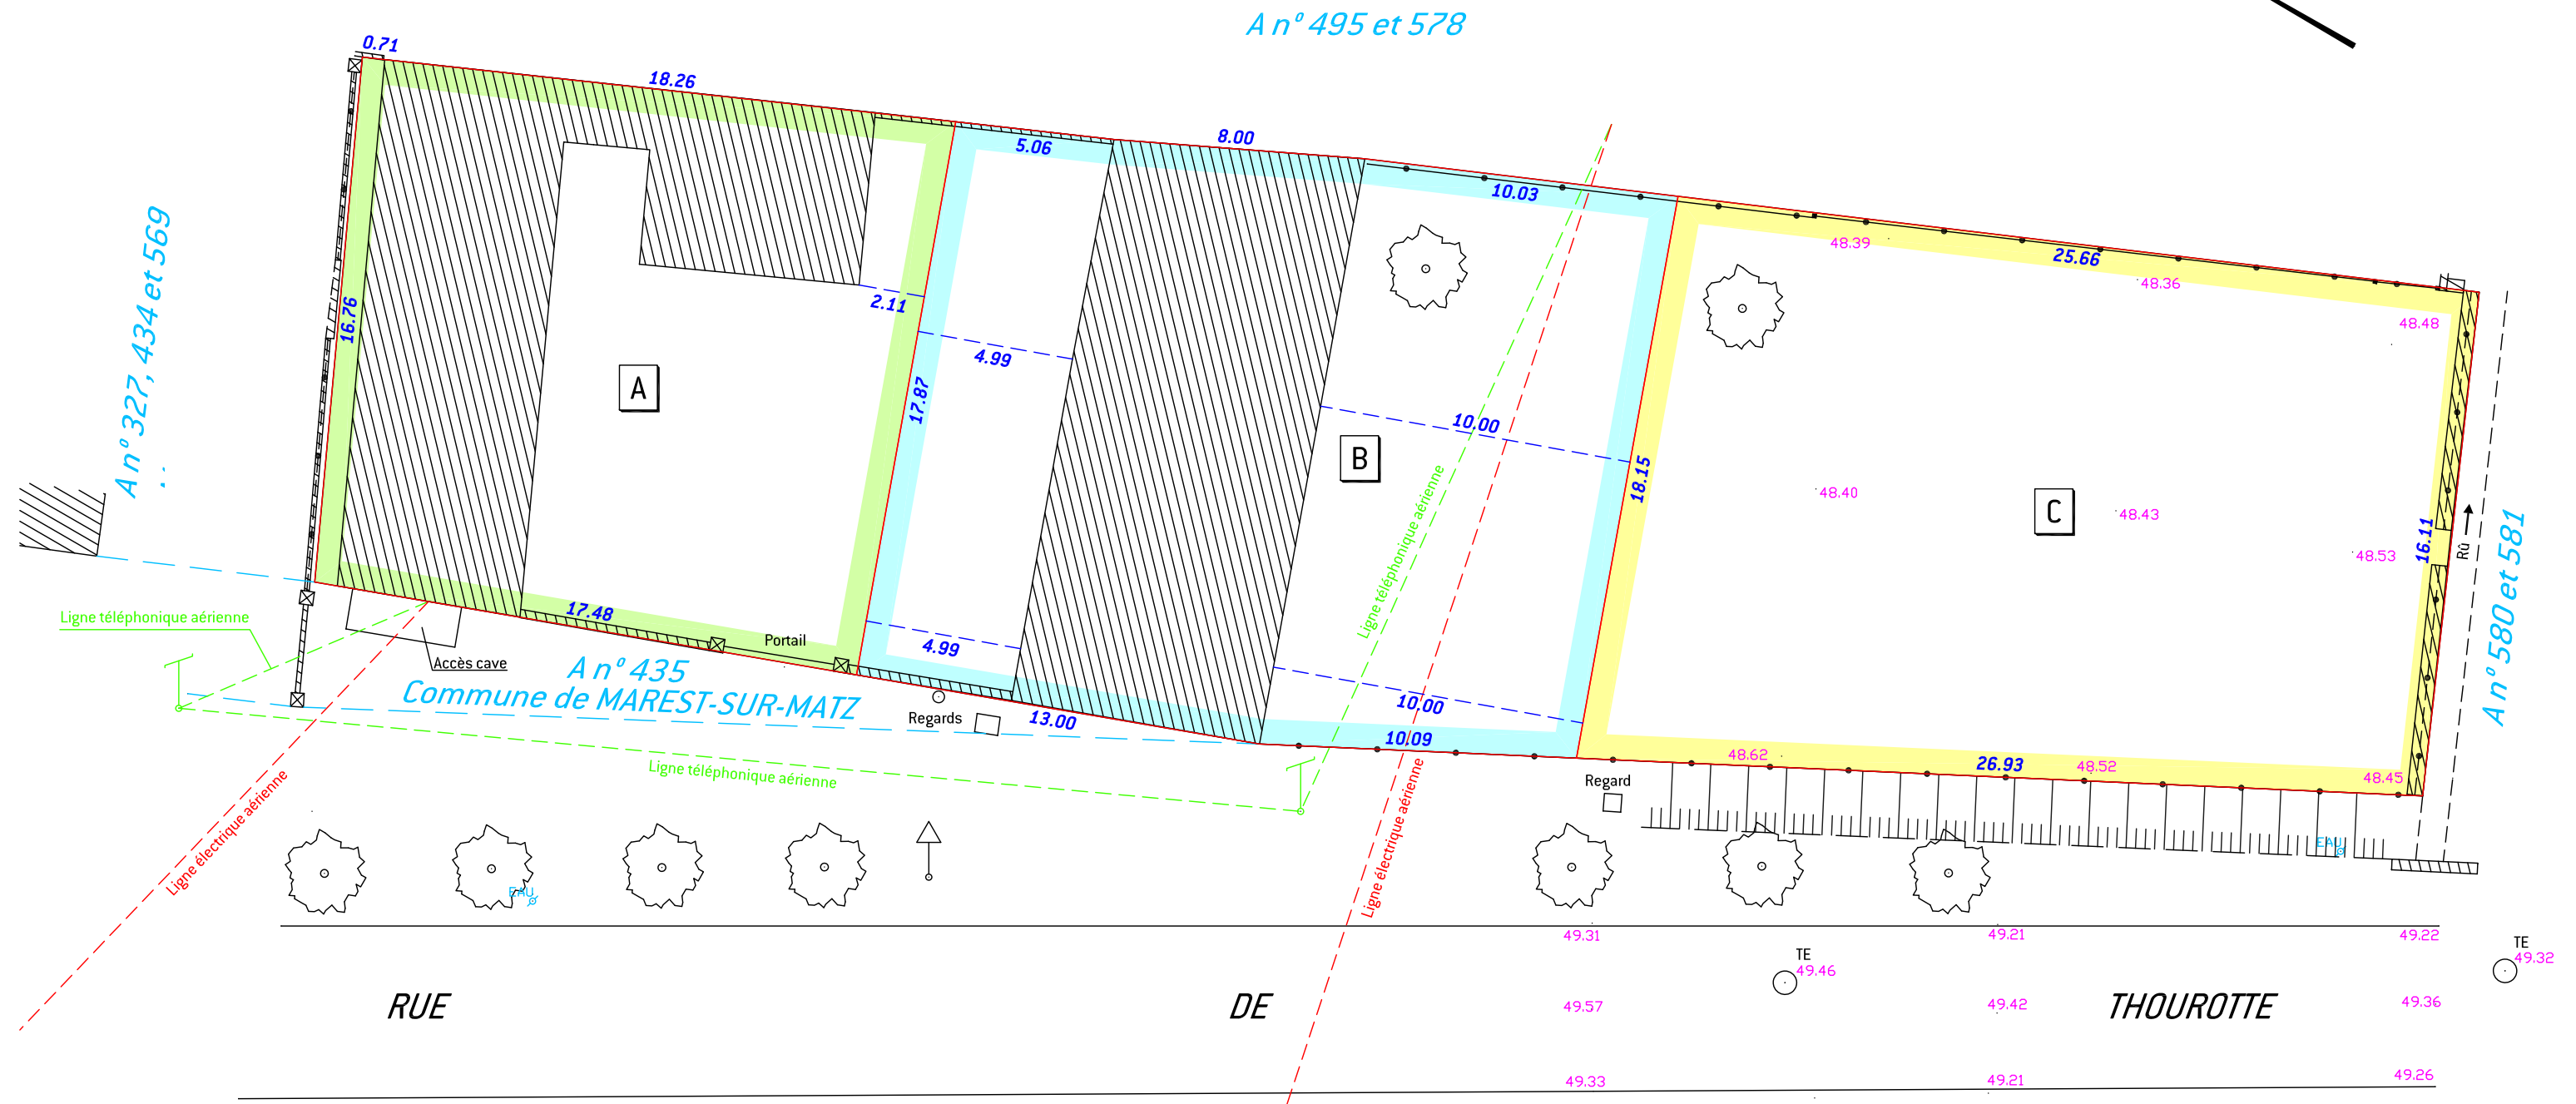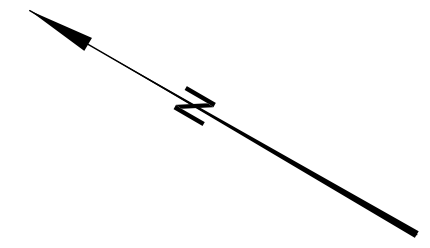

Plan provisoire. En attente d'archives complémentaires.

Les limites et les superficies seront certifiées après bornage contradictoire en limite avec les parcelles A n° 327, 434, 435, 495, 569, 578, 580 et 581.

Alignement à faire préciser par un arrêté Rue de THOUROTTE.

LE NIVELLEMENT EST RATTACHE AU NIVELLEMENT GENERAL DE LA FRANCE SYSTEME I.G.N. 69 ALTITUDE NORMALE (GPS RESEAU TERIA)