

DEPARTEMENT DU VAR
COMMUNE DE FLAYOSC
LIEU-DIT : GINESTE
SECTION G n°2561

PROPRIETE
D'IN VESTISS FRANCE

DP10

PLAN COTE DANS LES TROIS DIMENSIONS

Description du projet

Détachement d'un lot à bâtir :

- Lot 1 de 1288m² (superficie cadastrale) partie restante de la propriété supportant une construction existante.
- Lot 2 de 867m² destiné à la construction.

LEGENDE :

- ▲ Repère de polygonation géodésique
- Application cadastrale
- Limite n'ayant pas fait l'objet d'un bornage contradictoire
- Limite de propriété bornée
- Limite de division
- /// Mur de restanque
- /// Mur
- /// Mur clôture
- Clôture existante
- ↑ Accès existant
- ↑ Accès à créer
- S.cad= Contenance fiscale non garantie


APS VRD :

- Réseau d'électricité à créer
- Réseau de téléphone à créer
- Réseau d'eau potable à créer

ECHELLE 1/500

0 10m 20 30m 40 50m

NOTA : NIVELLEMENT RATTACHE AU N.G.F - I.G.N.69 RAF 18 ET
SYSTEME DE COORDONNEES RGF93.CC43 PAR G.P.S. DE PRECISION.

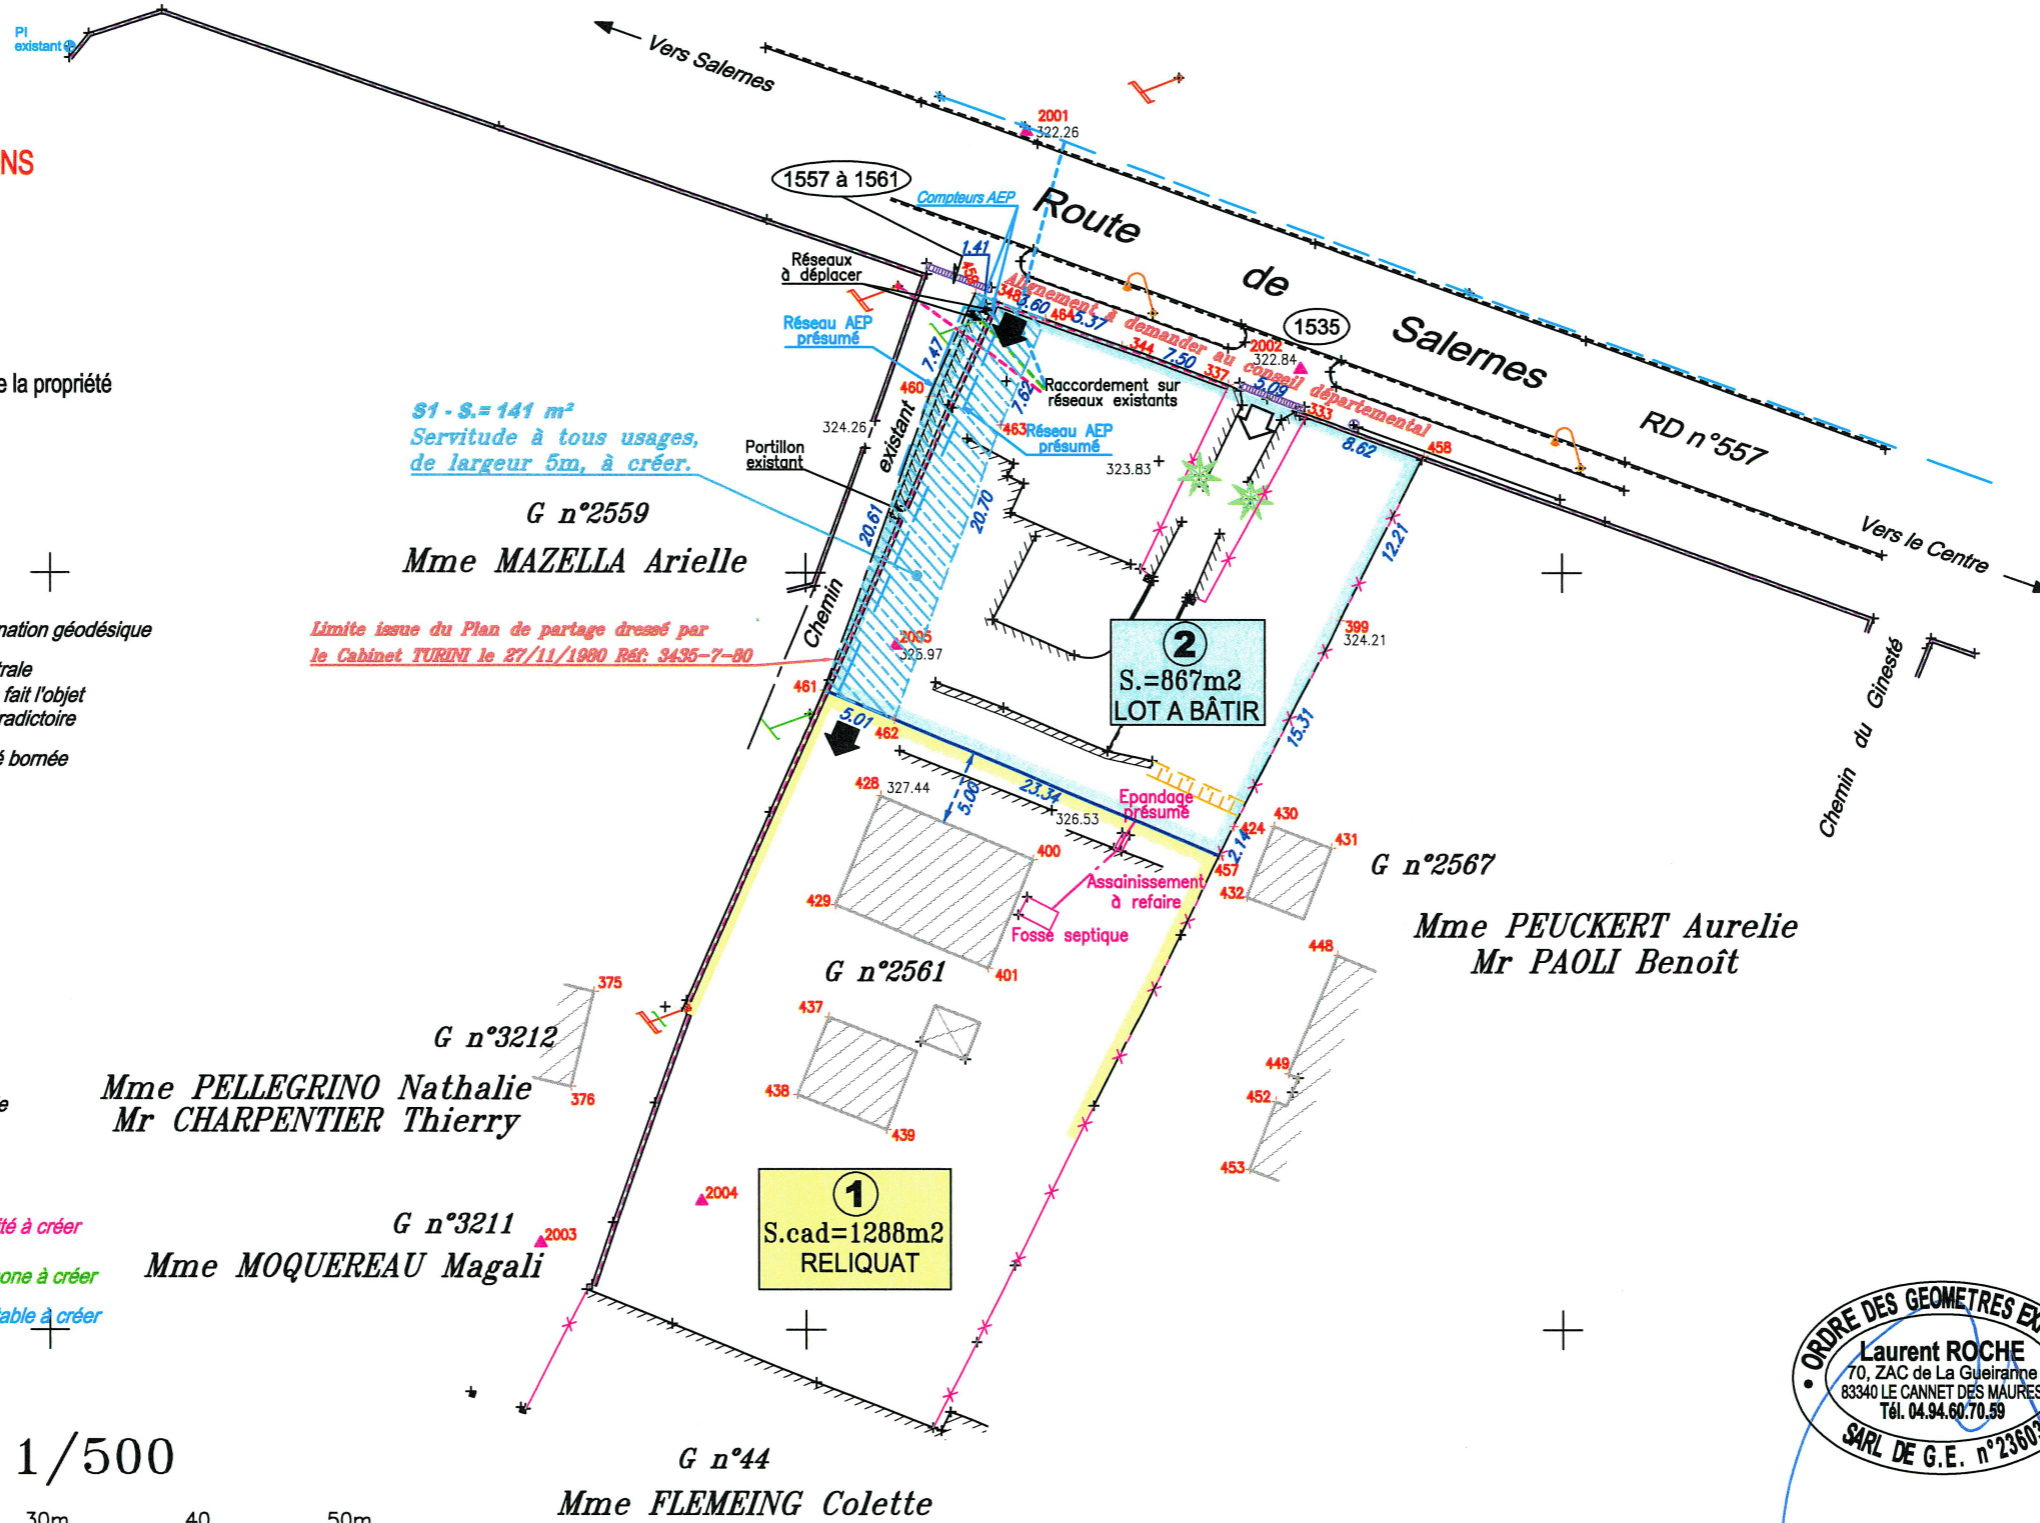

Dressé le : 11 Septembre 2024
Dossier 2024-223_DP

Cabinet ROCHE et Associés
S.A.R.L. de Géomètres Experts
Inscription numéro 23603
70, ZAC de La Gueiranne - 83340
LE CANNET-DES-MAURES
TEL: 04.94.60.70.59
laurent.roche@geometre-expert.fr