

PROJET



SAINT THIBAUT LES VIGNES (77)

Section BC n° 40 pour 20a 39ca
Rue de LAGNY

ETAT DES LIEUX PLAN DE DIVISION

REPARTITION

A	365 m ²	Terrain à bâtir
B	540 m ²	Partie commune
C	224 m ²	Lot bâti
D	264 m ²	Lot bâti
E	327 m ²	Terrain à bâtir
F	306 m ²	Terrain à bâtir
Total	2 026 m²	


49°NORD

SIEGE SOCIAL CREIL

T. 03 44 55 02 39 - contact@49degresnord.com
9, avenue du Parc Alata - BP 20035 - 60105 CREIL PPDC
PERMANENCES LIANCOURT • VINEUIL SAINT FIRMIN • CHAUMONTEL

ECHELLE : 1/200
2800-050-01.dwg

PROJET

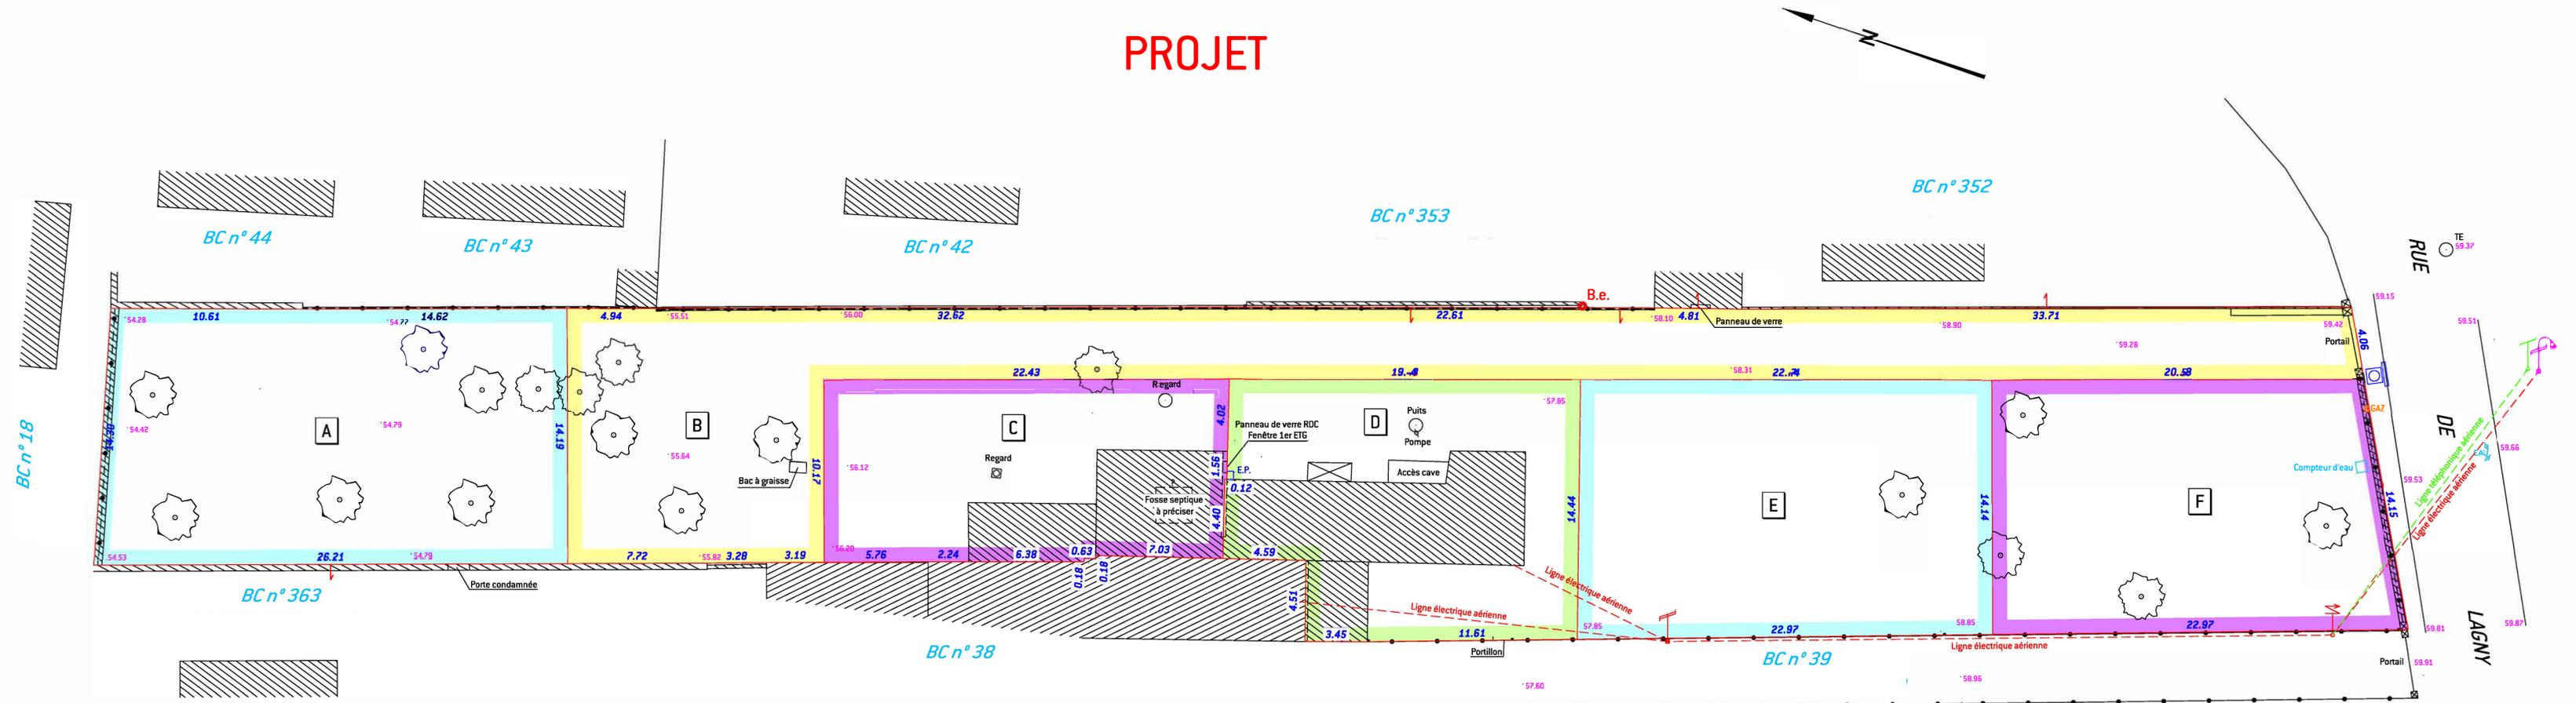

B.e. = Borne existante

⊥ Clôture ou Mur privatif

Les limites et les superficies seront certifiées après bornage contradictoire en limite avec les parcelles BC n° 18, 38, 39, 42, 43 et 44.

Alignement à faire préciser par un arrêté Rue de LAGNY.

LE NIVELLEMENT EST RATTACHE AU NIVELLEMENT GENERAL DE LA FRANCE SYSTEME I.G.N. 69 ALTITUDE NORMALE (GPS RESEAU TERIA)

La position des réseaux (EDF, GDF, eaux usées et pluviales, etc...) sera à déterminer par diagnostique d'assainissement.