


*PLAN DE COMMERCIALISATION - LE QUATUOR*  
*1012 - T4 duplex*

## 17 Logements

Route des CONTAMINES

## SAINT GERVAIS les BAINS

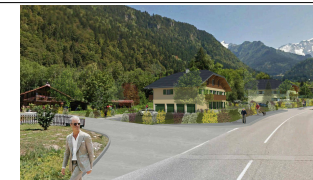

apricot  
immobilier



---

R+1


1012

|                |          |
|----------------|----------|
| Entrée         | 2.41 m²  |
| Rgt            | 1.15 m²  |
| Pl.            | 0.59 m²  |
| Wc             | 1.23 m²  |
| Séjour/Cuisine | 33.57 m² |
| Dgt            | 4.33 m²  |
| Salle de Bains | 4.14 m²  |
| Chambre 1      | 10.57 m² |
| Chambre 2      | 11.42 m² |
| Chambre 3      | 12.45 m² |
|                | 81.86 m² |


|        |                      |
|--------|----------------------|
| Balcon | 12.49 m <sup>2</sup> |
|        | 12.49 m <sup>2</sup> |

Edité le : 08/07/24


*Echelle :*

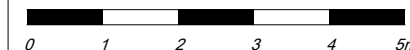


## Chalet 1

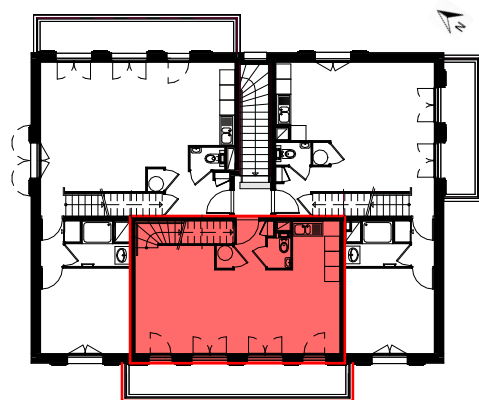

R+1

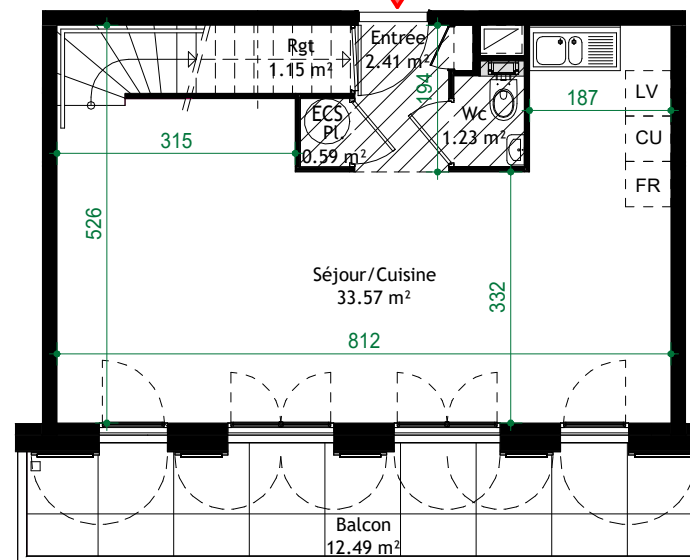

# COMBLES

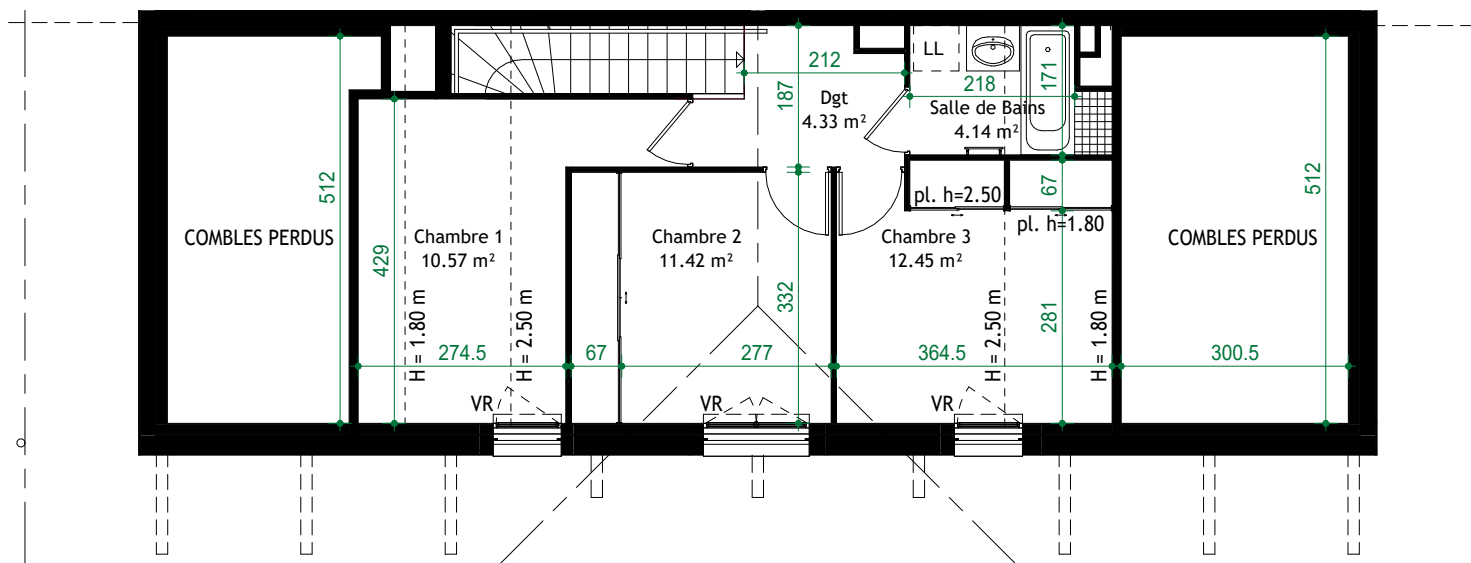

NOTA :

*Des modifications sont susceptibles d'être apportées en fonction des nécessités techniques et administratives de la réalisation, tant en ce qui concerne les dimensions libres que l'équipement. Les retombées de poutres, faux-plafond, canalisations ne sont pas figurés et peuvent être modifiés pour des raisons techniques. Les surfaces sont approximatives, les éléments de mobilier et de cuisine sont figurés à titre indicatif.*