


PLAN DE COMMERCIALISATION - LE QUATUOR - 2001 - T5

17 Logements
Route des CONTAMINES
SAINT GERVAIS les BAINS



Chalet 2

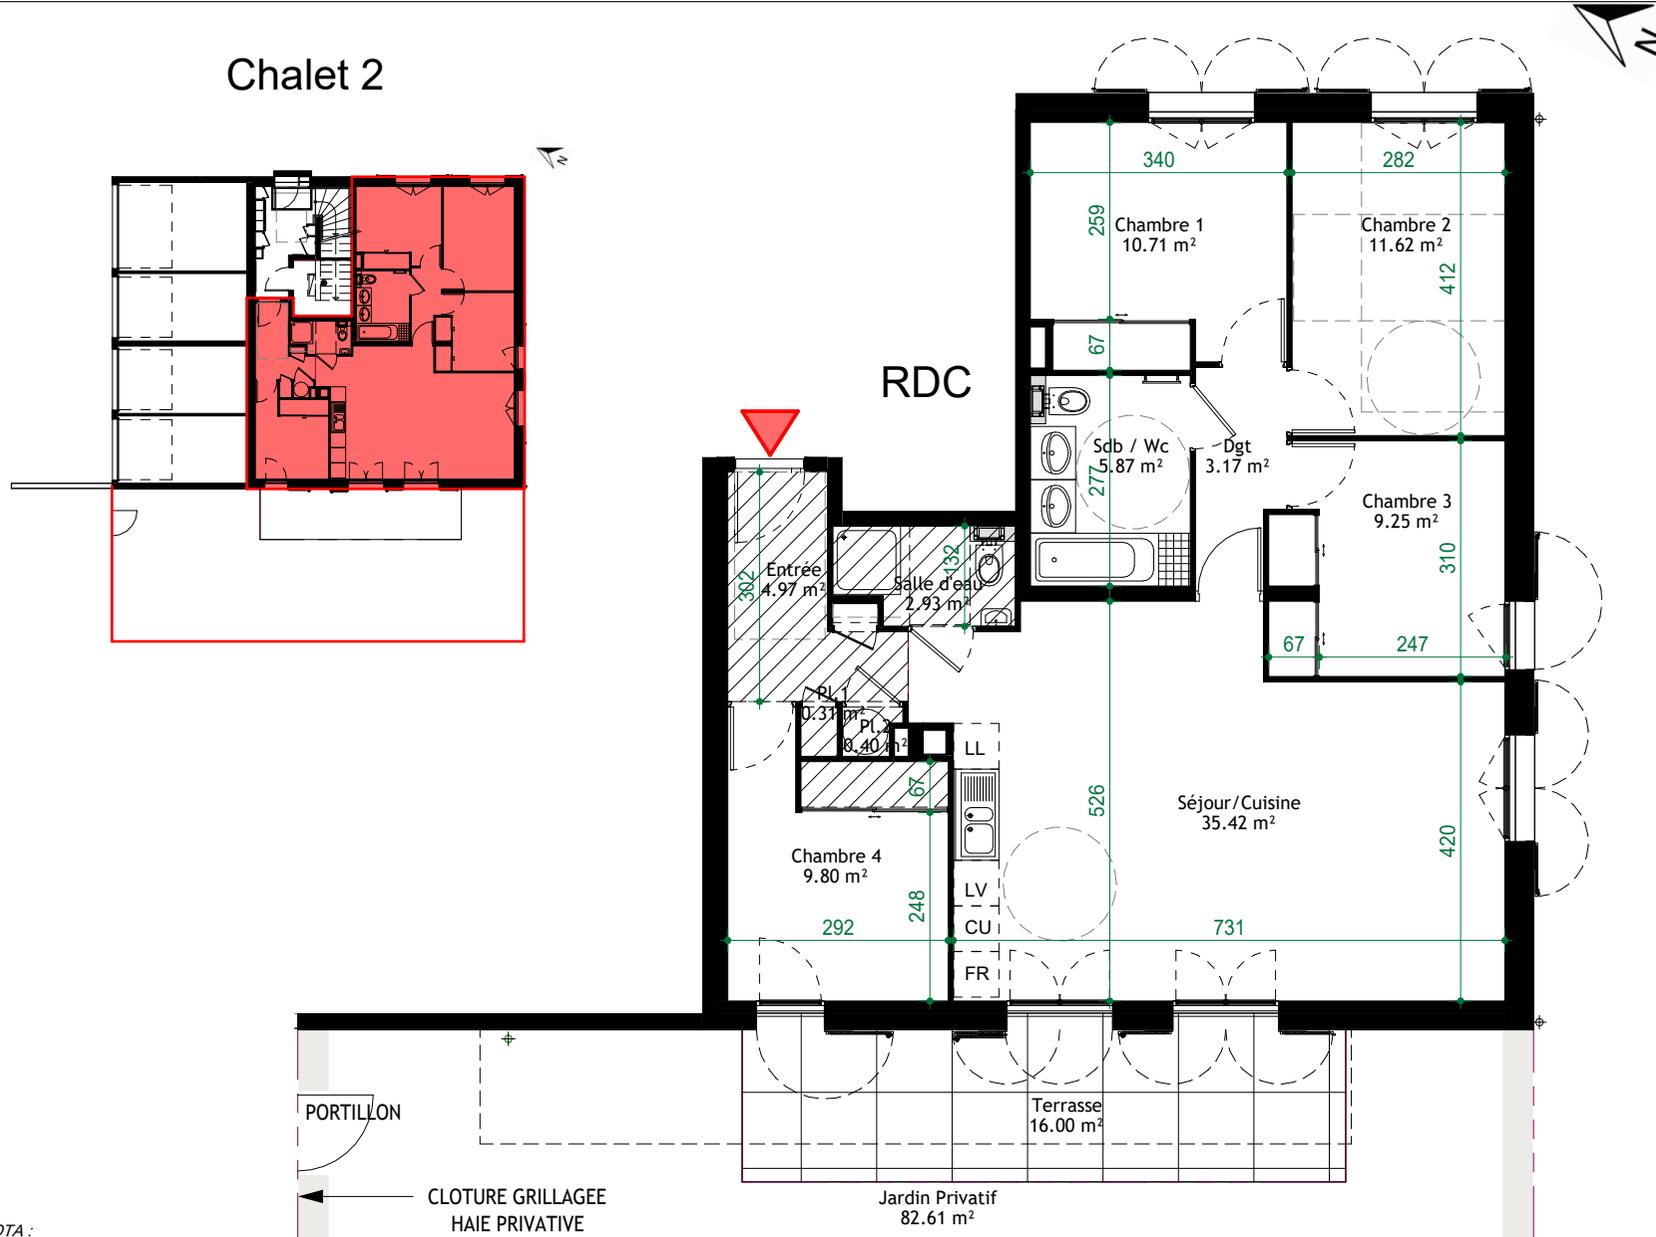

RDC 2001

Entrée	4.97 m ²
Séjour/Cuisine	35.42 m ²
Chambre 1	10.71 m ²
Chambre 2	11.62 m ²
Chambre 3	9.25 m ²
Chambre 4	9.80 m ²
Sdb / Wc	5.87 m ²
Salle d'eau	2.93 m ²
Dgt	3.17 m ²
Pl.1	0.31 m ²
Pl.2	0.40 m ²
94.45 m ²	

Terrasse	16.00 m ²
Jardin Privatif	82.61 m ²
98.61 m ²	

NOTA :
Des modifications sont susceptibles d'être apportées en fonction des nécessités techniques et administratives de la réalisation, tant en ce qui concerne les dimensions libres que l'équipement.
Les retombées de poutres, faux-plafond, canalisations ne sont pas figurés et peuvent être modifiés pour des raisons techniques. Les surfaces sont approximatives, les éléments de mobilier et de cuisine sont figurés à titre indicatif.

Edité le : 08/07/24

Echelle :

