



# PLAN DE COMMERCIALISATION - LE QUATUOR - 2013 - T3 duplex

17 Logements  
Route des CONTAMINES  
SAINT GERVAIS les BAINS

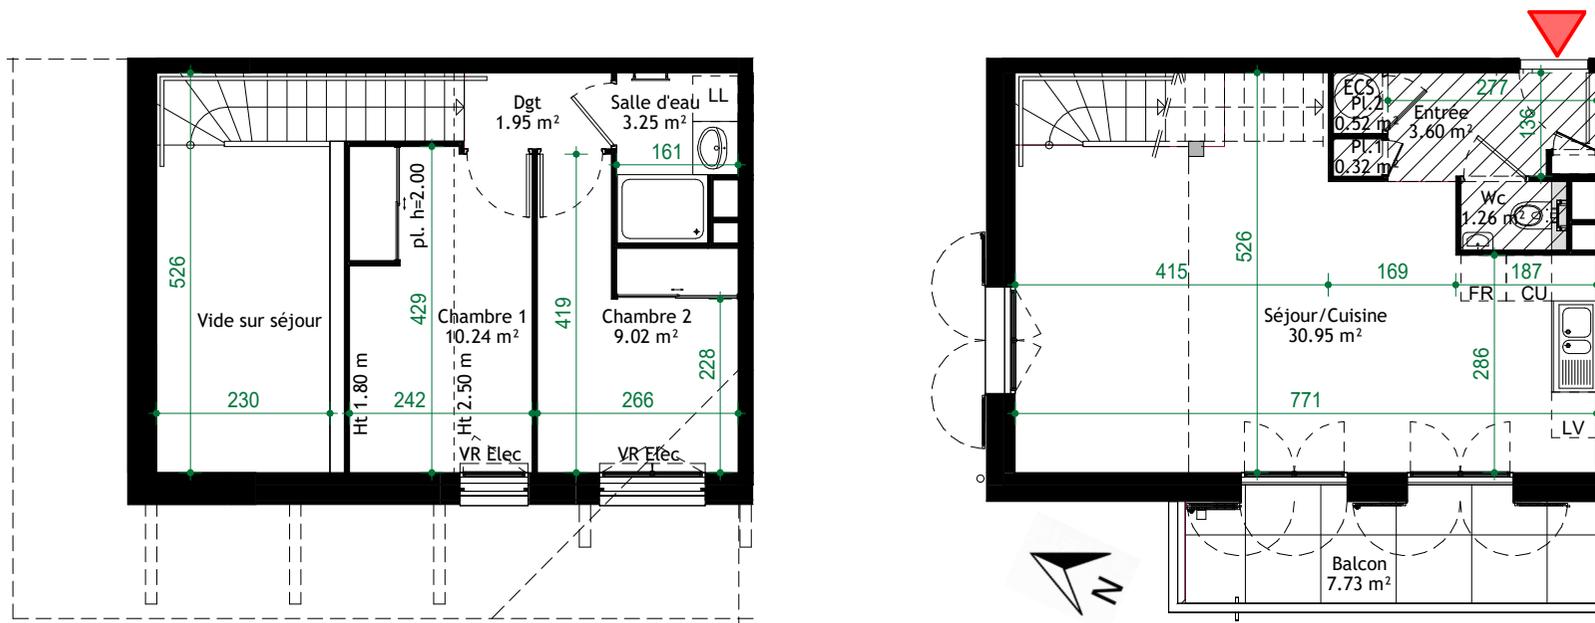

COMBLES

R+1

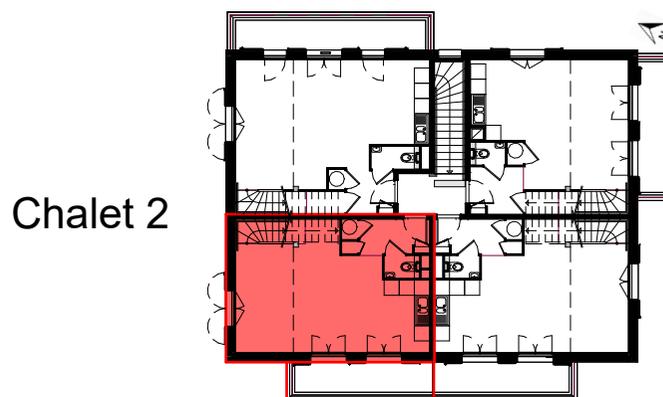

Chalet 2

R+1		2013	
Entrée	3.60 m <sup>2</sup>		
Séjour/Cuisine	30.95 m <sup>2</sup>		
Chambre 1	10.24 m <sup>2</sup>		
Chambre 2	9.02 m <sup>2</sup>		
Salle d'eau	3.25 m <sup>2</sup>		
Wc	1.26 m <sup>2</sup>		
Dgt	1.95 m <sup>2</sup>		
Pl.1	0.32 m <sup>2</sup>		
Pl.2	0.52 m <sup>2</sup>		
		61.11 m <sup>2</sup>	
Balcon	7.73 m <sup>2</sup>		
		7.73 m <sup>2</sup>	

NOTA :  
Des modifications sont susceptibles d'être apportées en fonction des nécessités techniques et administratives de la réalisation, tant en ce qui concerne les dimensions libres que l'équipement.  
Les retombées de poutres, faux-plafond, canalisations ne sont pas figurés et peuvent être modifiés pour des raisons techniques. Les surfaces sont approximatives, les éléments de mobilier et de cuisine sont figurés à titre indicatif.

Edité le : 08/07/24

Echelle :

