


PLAN DE COMMERCIALISATION - LE QUATUOR - 3012 - T4 duplex


17 Logements
Route des CONTAMINES
SAINT GERVAIS les BAINS




Chalet 3

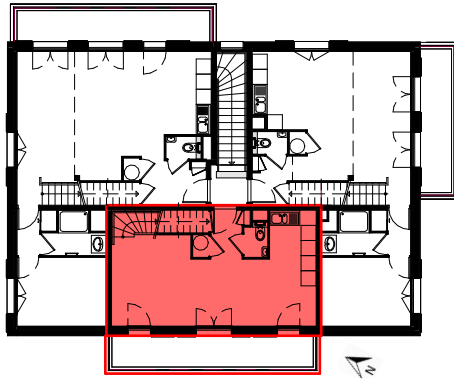

R+1

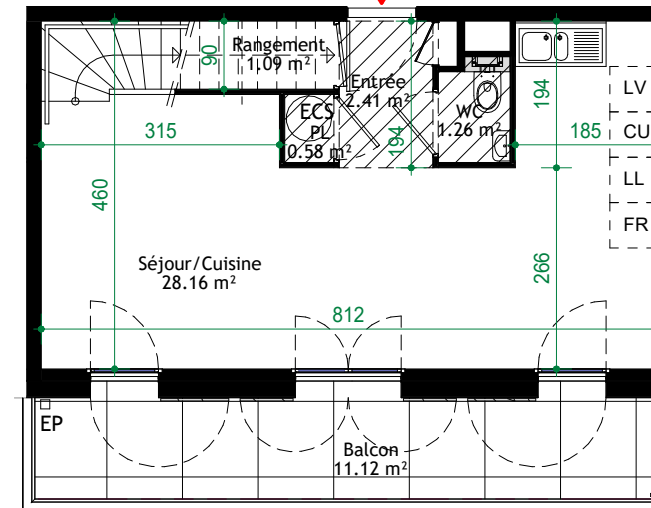

COMBLES

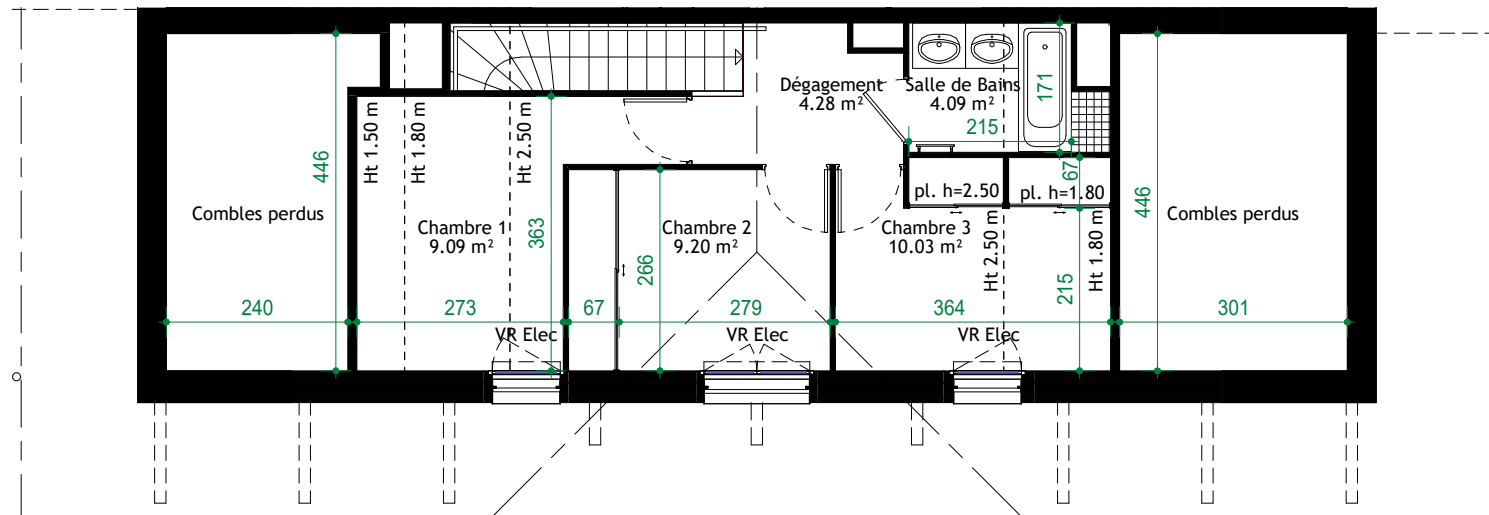

R+1 3012

Entrée	2.41 m ²
Rangement	1.09 m ²
PL	0.58 m ²
WC	1.26 m ²
Séjour/Cuisine	28.16 m ²
Dégagement	4.28 m ²
Salle de Bains	4.09 m ²
Chambre 1	9.09 m ²
Chambre 2	9.20 m ²
Chambre 3	10.03 m ²
	70.19 m ²
Balcon	11.12 m ²
	11.12 m ²

NOTA :
Des modifications sont susceptibles d'être apportées en fonction des nécessités techniques et administratives de la réalisation, tant en ce qui concerne les dimensions libres que l'équipement.
Les retombées de poutres, faux-plafond, canalisations ne sont pas figurés et peuvent être modifiés pour des raisons techniques. Les surfaces sont approximatives, les éléments de mobilier et de cuisine sont figurés à titre indicatif.

Edité le : 08/07/24

Echelle :

