

JAUX

Section AN n° 112 pour 20a 54ca
Rue Charles LADAME

Propriété de la Société IN VESTISS FRANCE

ETAT DES LIEUX PLAN DE DIVISION

REPARTITION

A	611 m ²	A céder à <i>AN n° 207 pour 6a 11</i>
B	1448 m ²	A céder à <i>AN n° 208 pour 14a 48</i>
Total	2 059 m ²	

49° NORD
GEOMETRES - EXPERTS
9 avenue du Parc Alata
BP 20035 - 60105 CREIL PPDC
contact@49degresnord.com
N° Inscription : 2020C00008

25 JUIN 2021

49° nord
GÉOMÈTRES - EXPERTS

Successieurs des cabinets AEBY (Creil)
et LEZEAU (Liancourt)
contact@49degresnord.com

Siège Social

9, avenue du Parc Alata
60100 CREIL
Tél. : 03.44.55.02.38


Permanences

15, rue Victor Hugo
60140 LIANCOURT
Tél. : 03.44.73.03.17

18, rue de la Duchesse de Chartes
60500 VINEUIL-SAINT-FIRMIN
Tél. : 03.44.57.18.83

2937/004/02
{JUN 2021}

ECHELLE : 1/200
2937-004-02.dwg

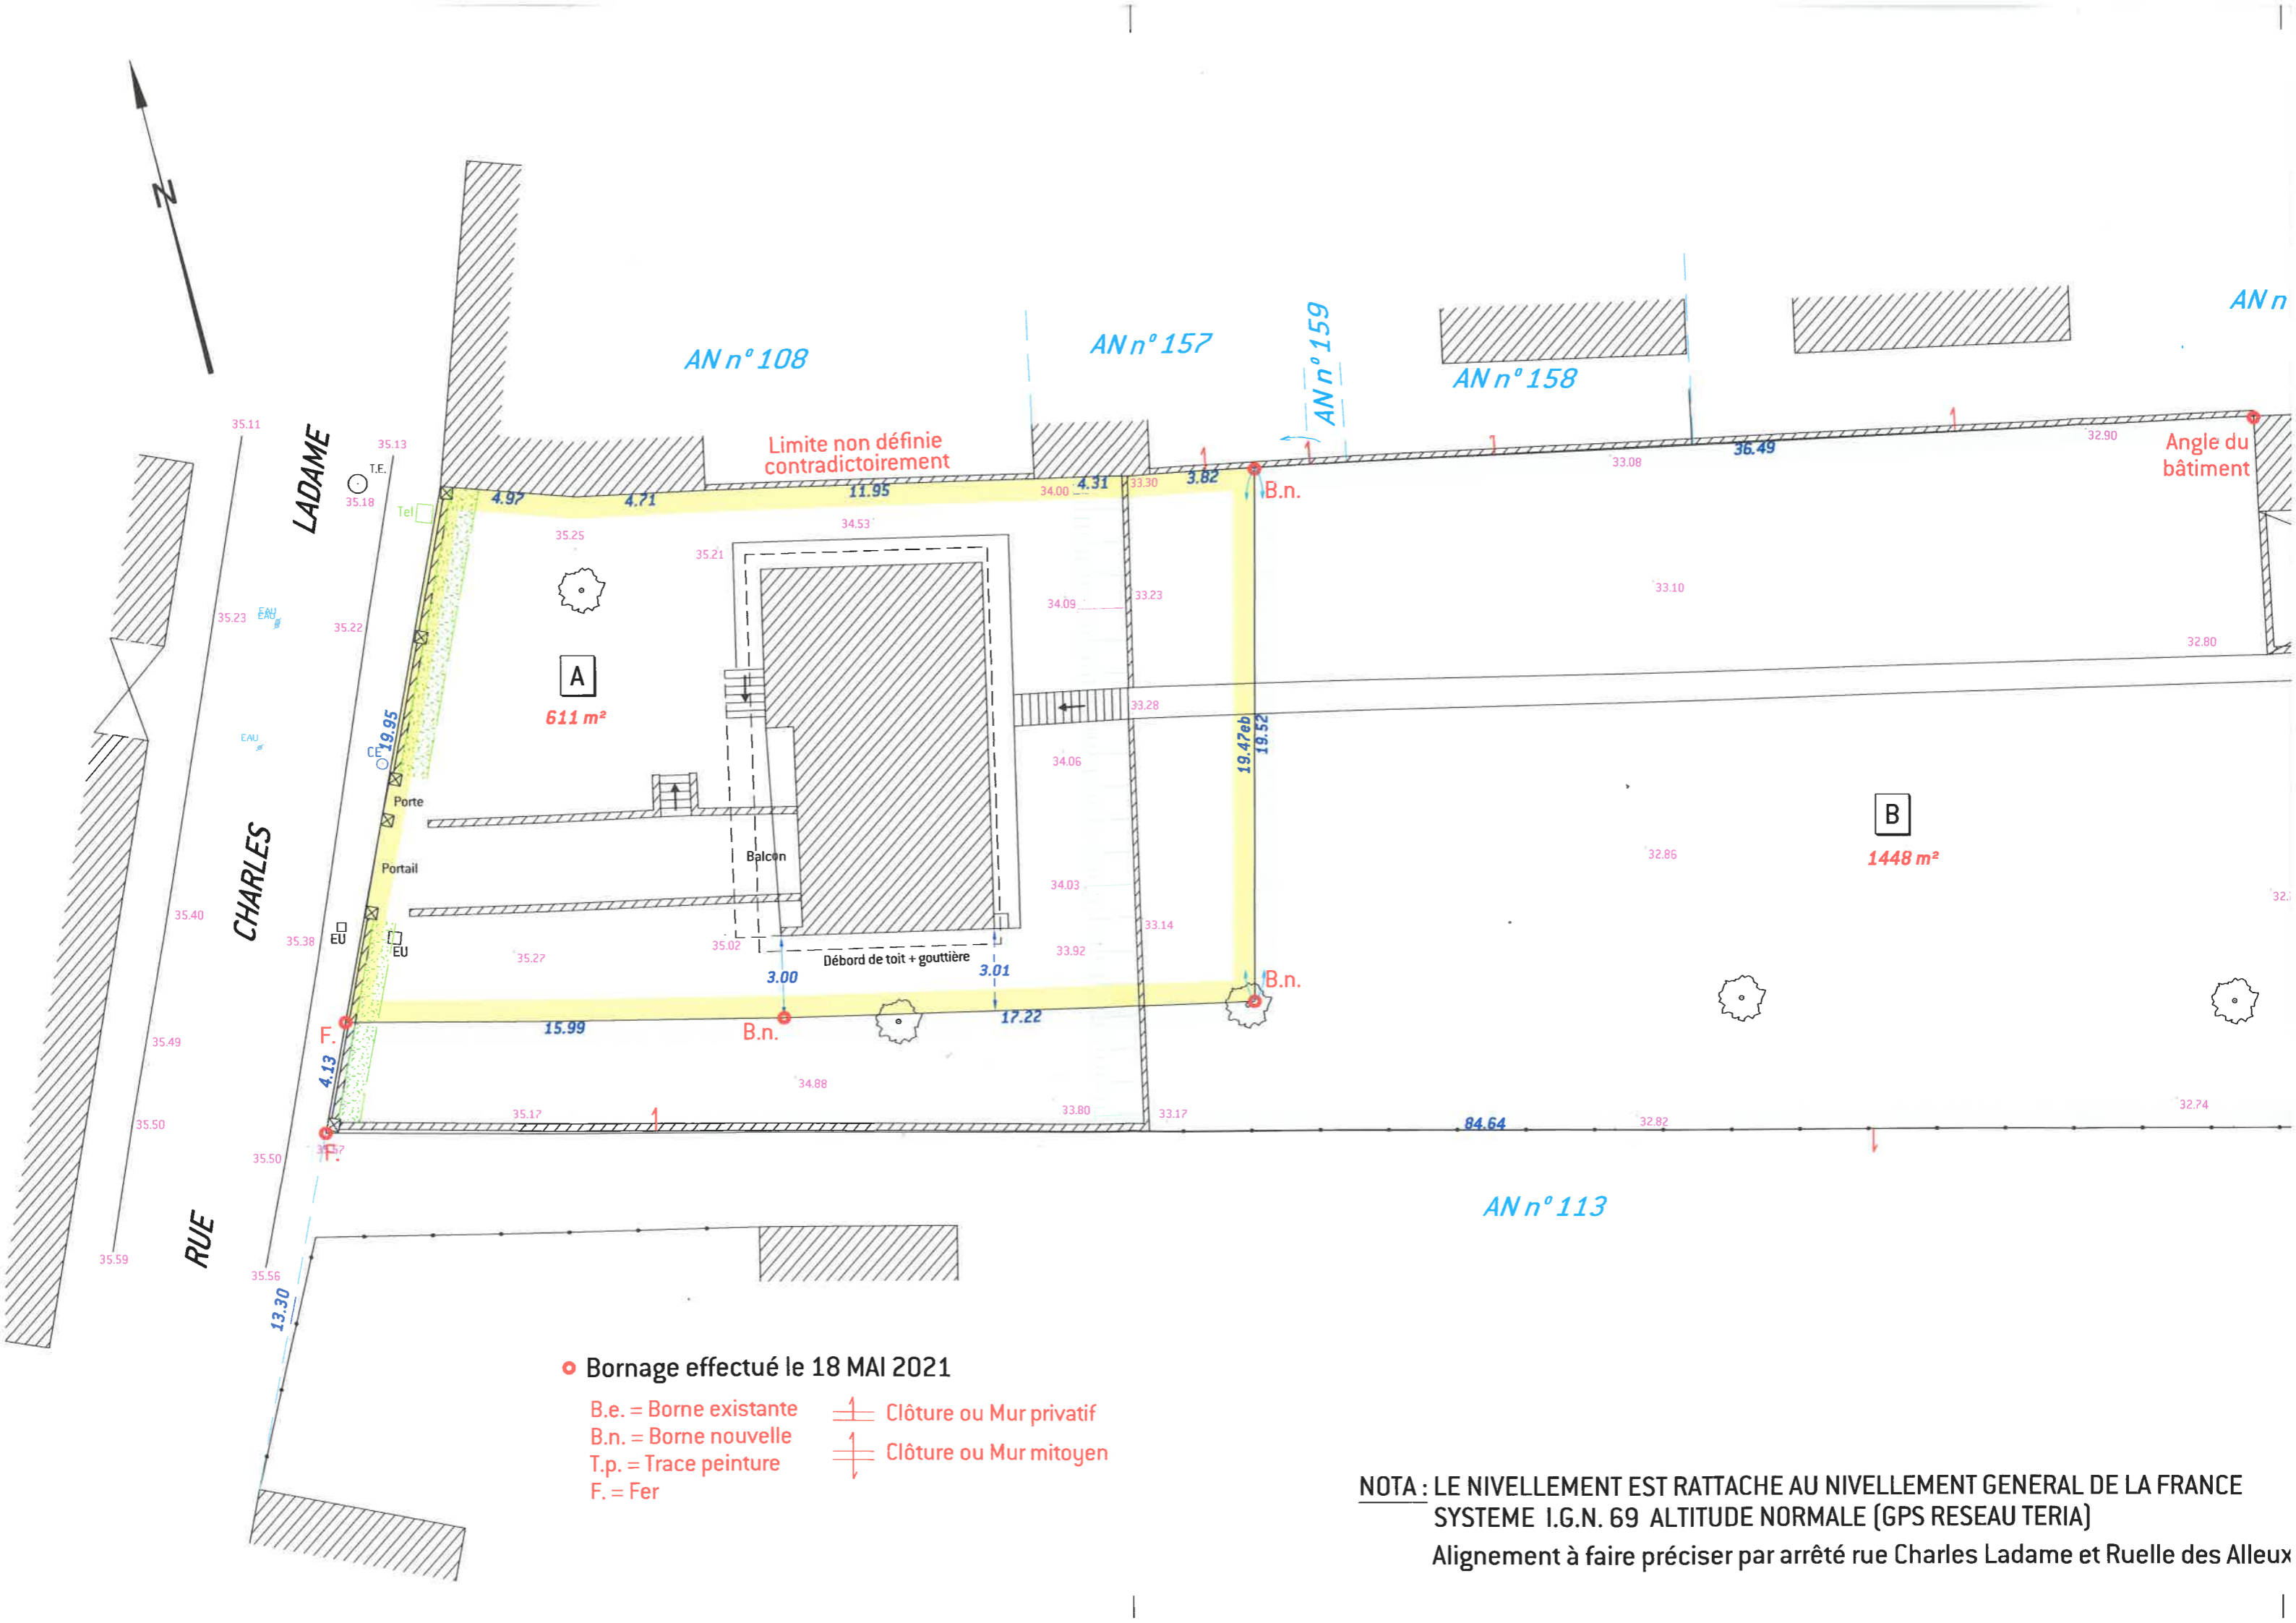

● Bornage effectué le 18 MAI 2021

- B.e. = Borne existante
- B.n. = Borne nouvelle
- T.p. = Trace peinture
- F. = Fer
- ⊥ = Clôture ou Mur privatif
- ⊥ = Clôture ou Mur mitoyen

NOTA : LE NIVELLEMENT EST RATTACHE AU NIVELLEMENT GENERAL DE LA FRANCE
 SYSTEME I.G.N. 69 ALTITUDE NORMALE (GPS RESEAU TERIA)
 Alignement à faire préciser par arrêté rue Charles Ladame et Ruelle des Alleux



AN n° 111

Angle du bâtiment

Angle du bâtiment


B.e

Angle du poteau de clôture

ALLEUX

DES

RUELLE

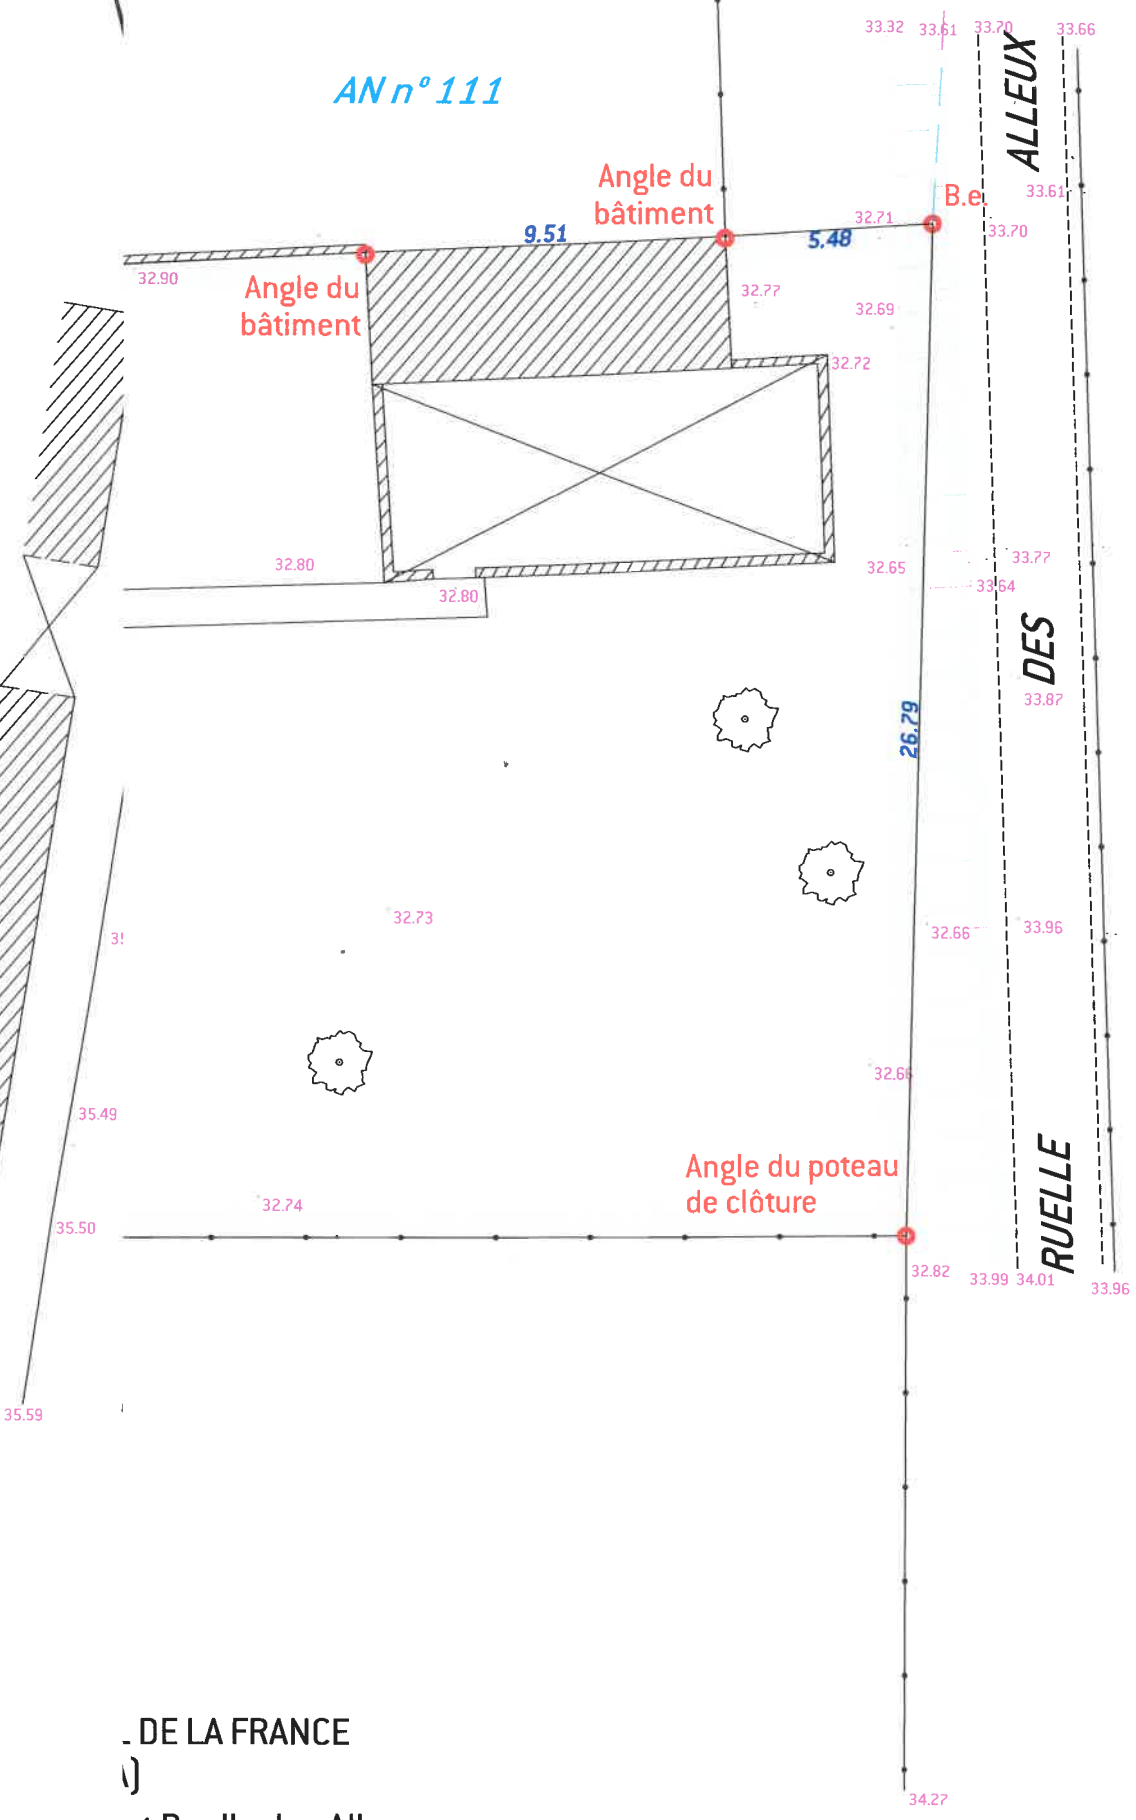

DE LA FRANCE

)

et Ruelle des Alleux.