

DP10 - PLAN DE DIVISION



GÉOMÈTRE-EXPERT
GARANT D'UN CADRE DE VIE DURABLE
8188350


8188350

8188325

8188300

8188325

8188300

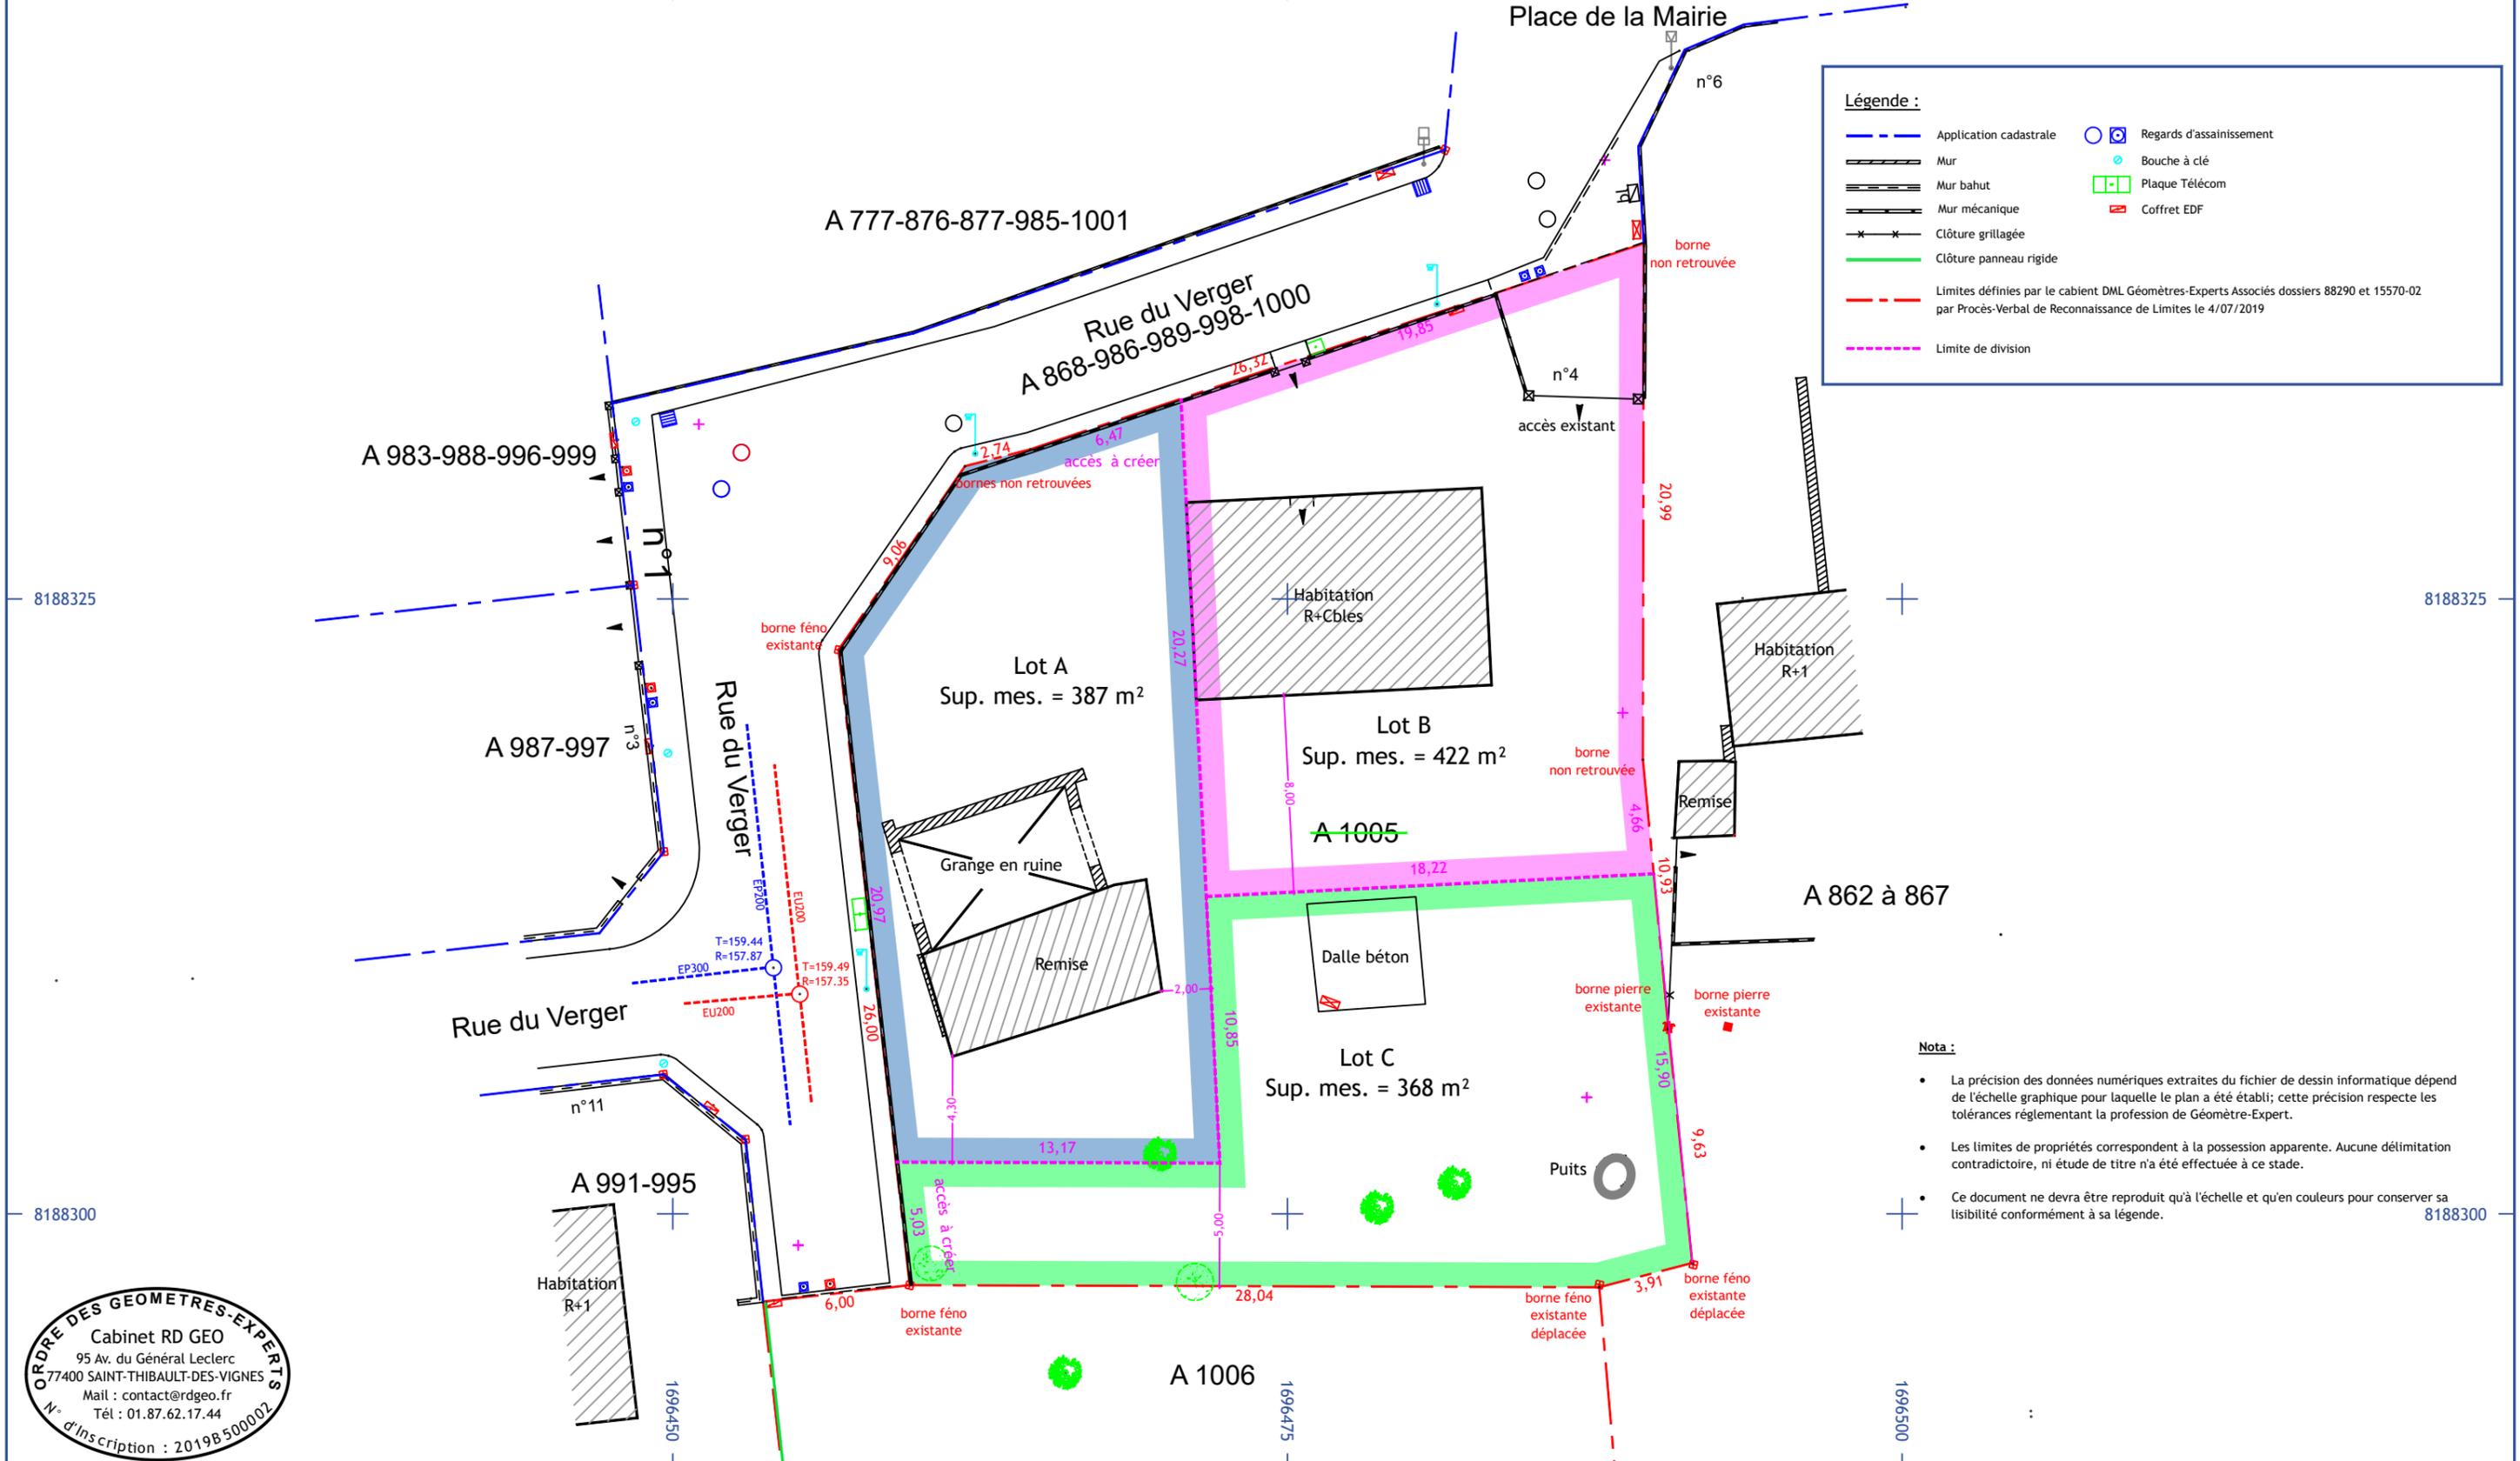

Légende :

- Application cadastrale
- Mur
- Mur bahut
- Mur mécanique
- Clôture grillagée
- Clôture panneau rigide
- Limites définies par le cabient DML Géomètres-Experts Associés dossiers 88290 et 15570-02 par Procès-Verbal de Reconnaissance de Limites le 4/07/2019
- Limite de division
- Regards d'assainissement
- Bouche à clé
- Plaque Télécom
- Coffret EDF

- Nota :**
- La précision des données numériques extraites du fichier de dessin informatique dépend de l'échelle graphique pour laquelle le plan a été établi; cette précision respecte les tolérances réglementant la profession de Géomètre-Expert.
 - Les limites de propriétés correspondent à la possession apparente. Aucune délimitation contradictoire, ni étude de titre n'a été effectuée à ce stade.
 - Ce document ne devra être reproduit qu'à l'échelle et qu'en couleurs pour conserver sa lisibilité conformément à sa légende.



23034	Ind.3 A3 1/250	VAUCOURTOIS (Seine et Marne, 77580) n° 4, Place de la Mairie	Réf. cad. : section A n° 1005 Contenance : 11a 77ca Superficie mesurée : 1177 m ²	Planimétrie : Lambert 93 ZONE 8 (cc49) Altimétrie : NGF-IGN 1969 Repère de nivellement L.E.C3-311 Z=160.114	Levé 24/03/2023 Plan 08/01/2024	95, Avenue du Général Leclerc 77400 SAINT-THIBAUT-DES-VIGNES Tél. : 01.87.62.17.44 E-mail : contact@rdgeo.fr - www.rdgeo.fr
-------	----------------------	--	--	---	------------------------------------	--

