

PROJET



49°NORD
GÉOMÈTRES-EXPERTS

QUINCY VOISINS (77)

Section BE n° 581 - 582 et 583 pour 14a 57ca

Rue de Condé / Ruelle des Chats

ETAT DES LIEUX PLAN DE DIVISION

REPARTITION

A	296 m ²	Terrain à bâtir <i>BE n°</i>
B	374 m ²	Terrain à bâtir <i>BE n°</i>
C	377 m ²	Terrain à bâtir <i>BE n°</i>
D	408 m ²	Lot bâti <i>BE n°</i>
Total	<hr/> 1455 m ²	

49°NORD

SIEGE SOCIAL CREIL

T. 03 44 55 02 38 • contact@49degresnord.com

9, avenue du Parc Alata - BP 20035 - 60105 CREIL PPDC


PERMANENCES LIANCOURT • VINEUIL SAINT FIRMIN • CHAUMONTEL

C2800/052/01
Décembre 2024

ECHELLE : 1/200
2800-052-01.dwg

PROJET

BE n° 269

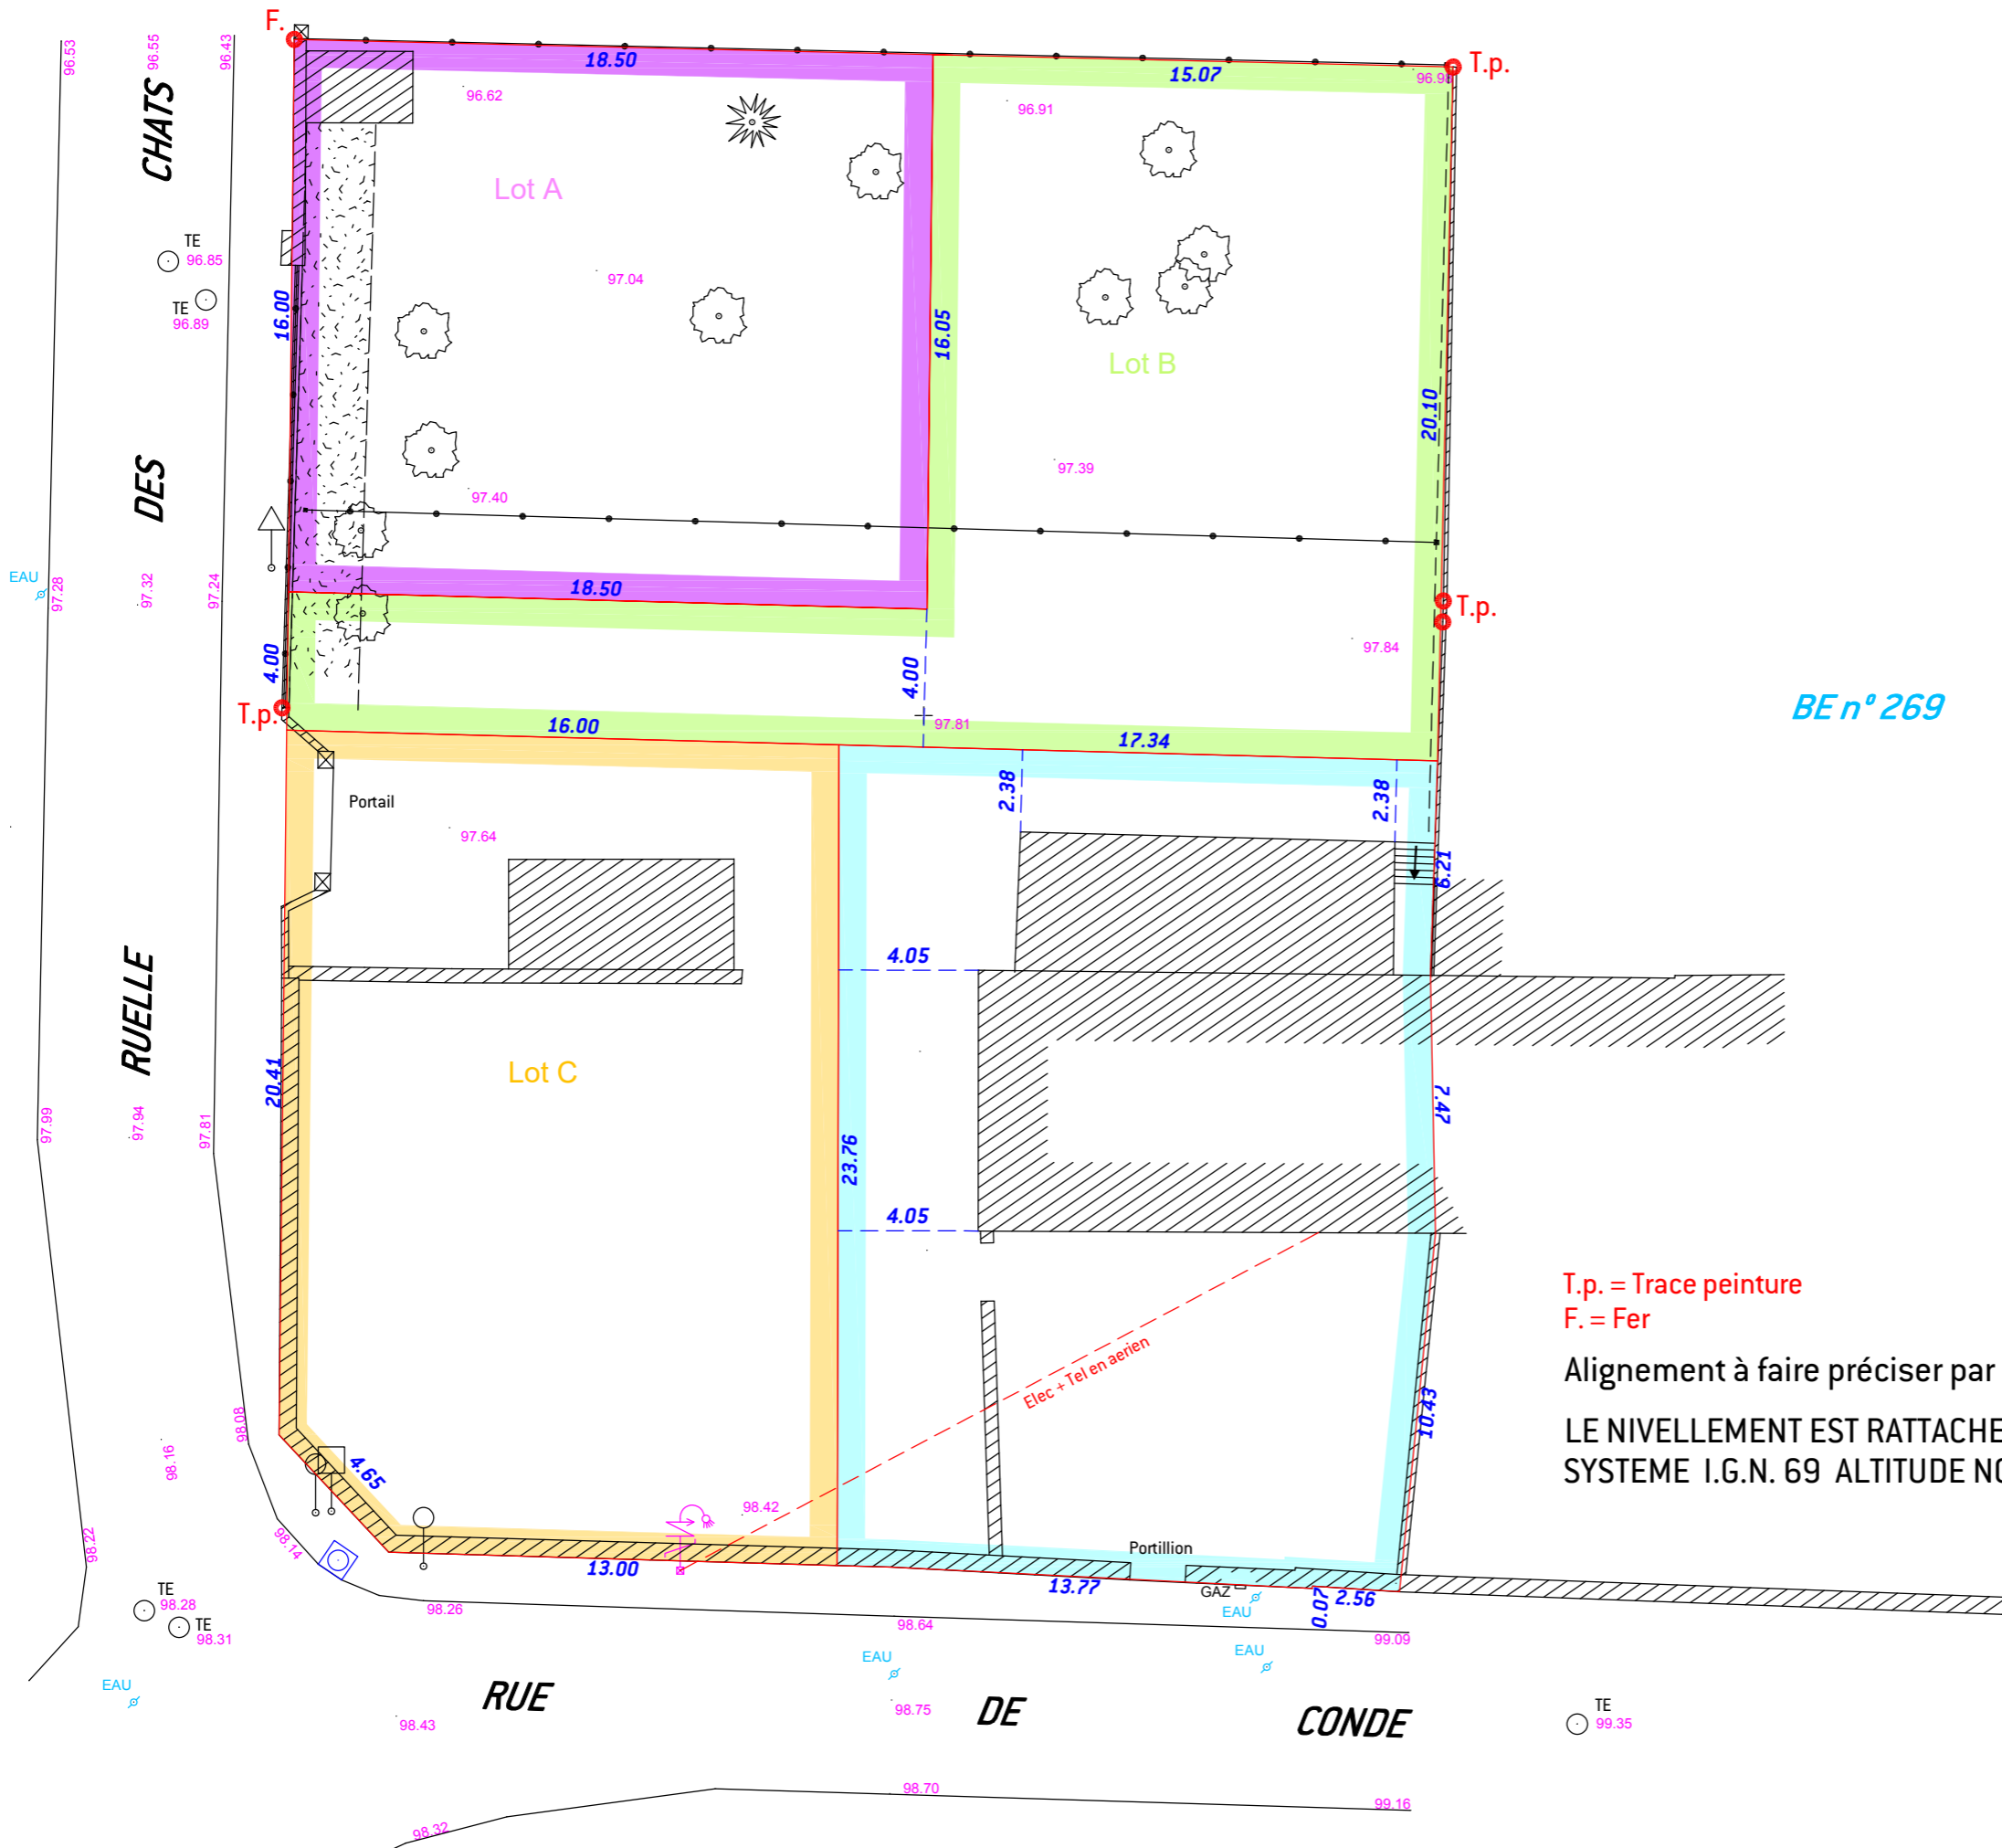

T.p. = Trace peinture
 F. = Fer

Alignement à faire préciser par un arrêté Rue de condé et Ruelle des chats

LE NIVELLEMENT EST RATTACHE AU NIVELLEMENT GENERAL DE LA FRANCE
 SYSTEME I.G.N. 69 ALTITUDE NORMALE (GPS RESEAU TERIA)