

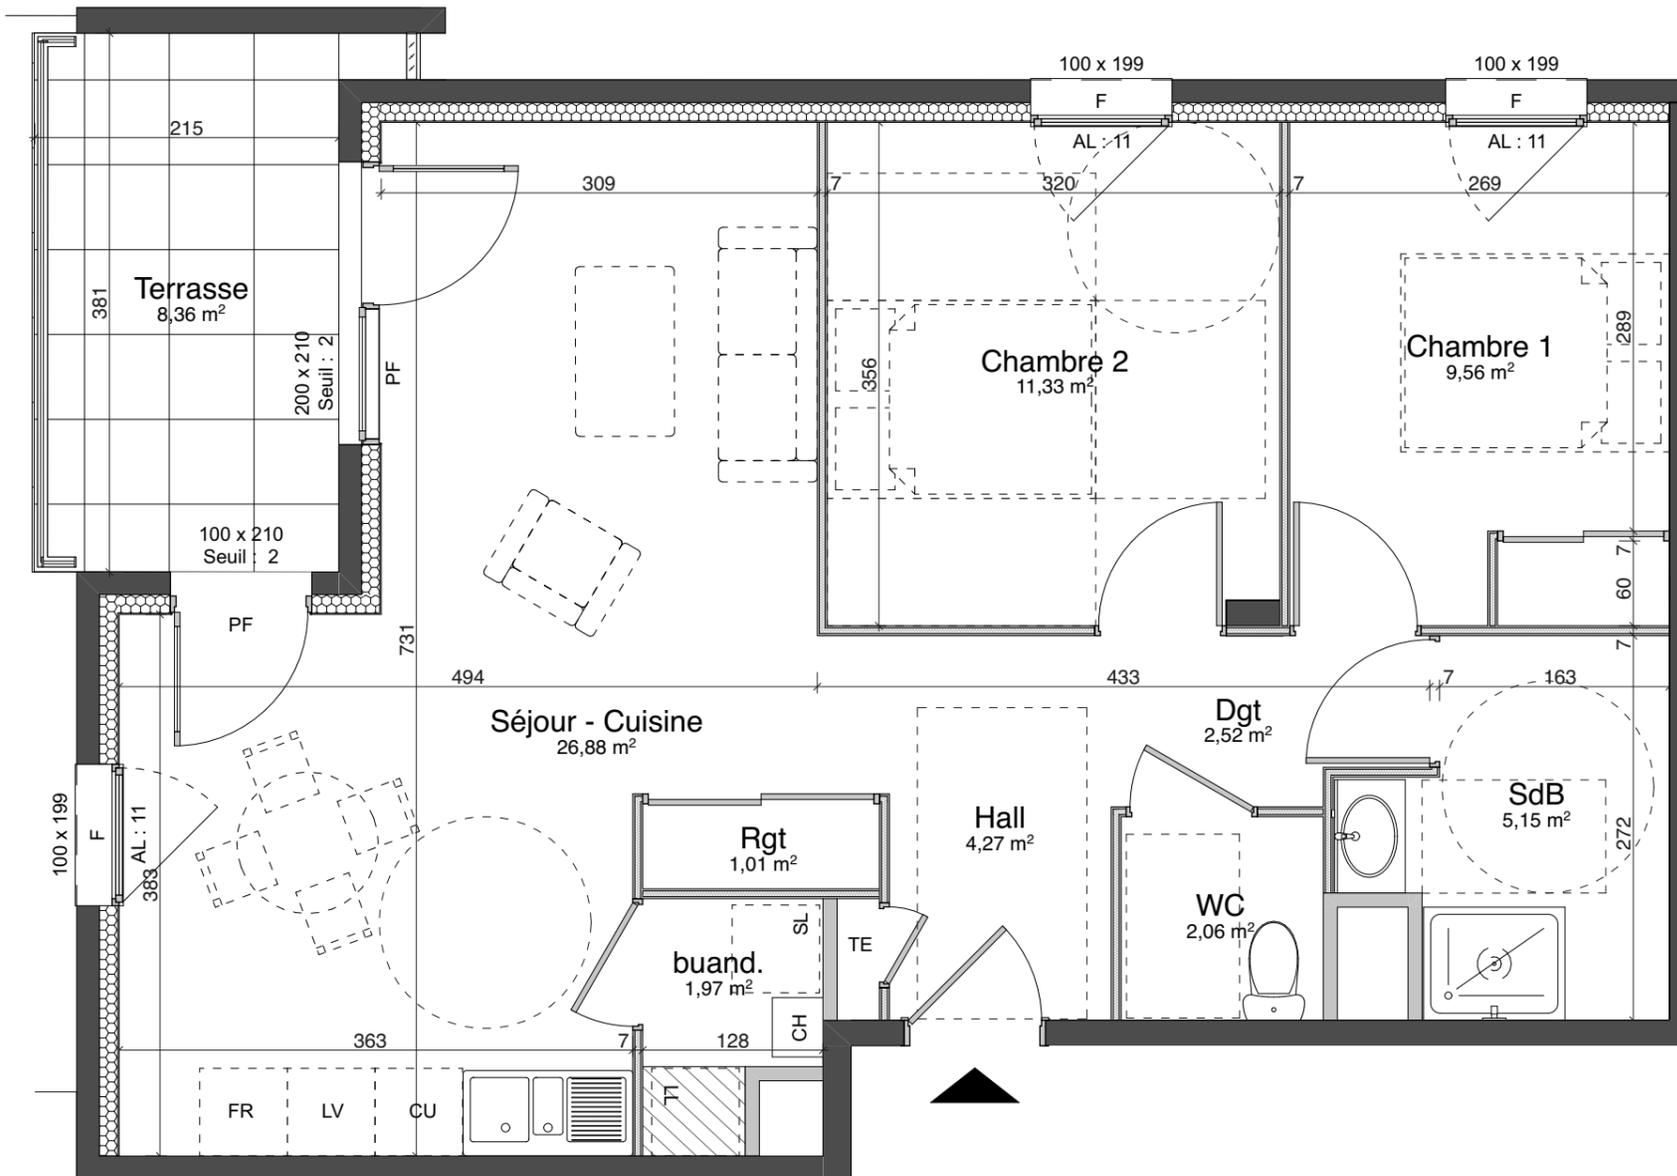


- Légende:
- LL: Lave Linge
  - LV: Lave Vaisselle
  - FR: Frigo
  - EV: Evier (attente)
  - CU: Plaques de cuisson
  - TE: Tableau électrique
  - CH: Chaudière
  - F: Fenêtre (largeur x hauteur en cm)
  - PF: Porte Fenêtre (largeur x hauteur en cm)
  - FF: Fenêtre fixe
  - all: Allège (hauteur en cm)
  - VR: Volet roulant
  - Soffite / Faux plafond

Hauteur sous plafond des pièces principales sauf mention particulière : 2,50 m

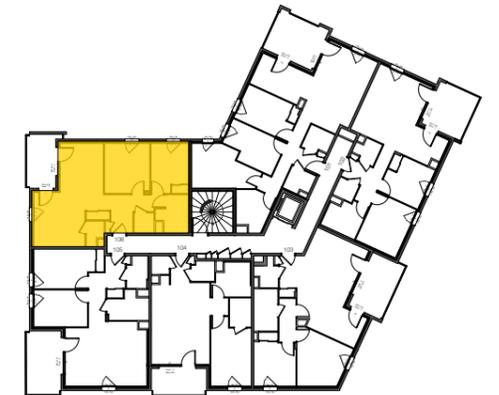

Avenue de Lyon - Péronnas (01)

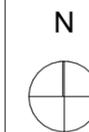

**BATIMENT B**

T3	B106	R+1
Pièces		Surfaces
	Hall	4,27
	Rgt	1,01
	Séjour - Cuisine	26,88
	buand.	1,97
	Dgt	2,52
	WC	2,06
	SdB	5,15
	Chambre 1	9,56
	Chambre 2	11,33
<b>TOTAL HABITABLE :</b>		<b>64,75 m<sup>2</sup></b>
Terrasse		8,36m <sup>2</sup>
La surface des placards est incluse dans celle des pièces alternantes		
05/11/2024		

La société se réserve le droit d'apporter des modifications à ce plan pendant la construction, en fonction des contraintes techniques, des tolérances d'exécution et impératifs administratifs, tant en ce qui concerne la dimension des pièces que la position des équipements. Les surfaces par pièce, la position et les hauteurs des retombées, soffites, faux plafonds et des seuils sont figurées à titre indicatif. Les meubles et équipements de cuisine indiqués sur ce plan ne sont qu'indicatifs. Seuls les équipements figurant sur le descriptif sont fournis.