



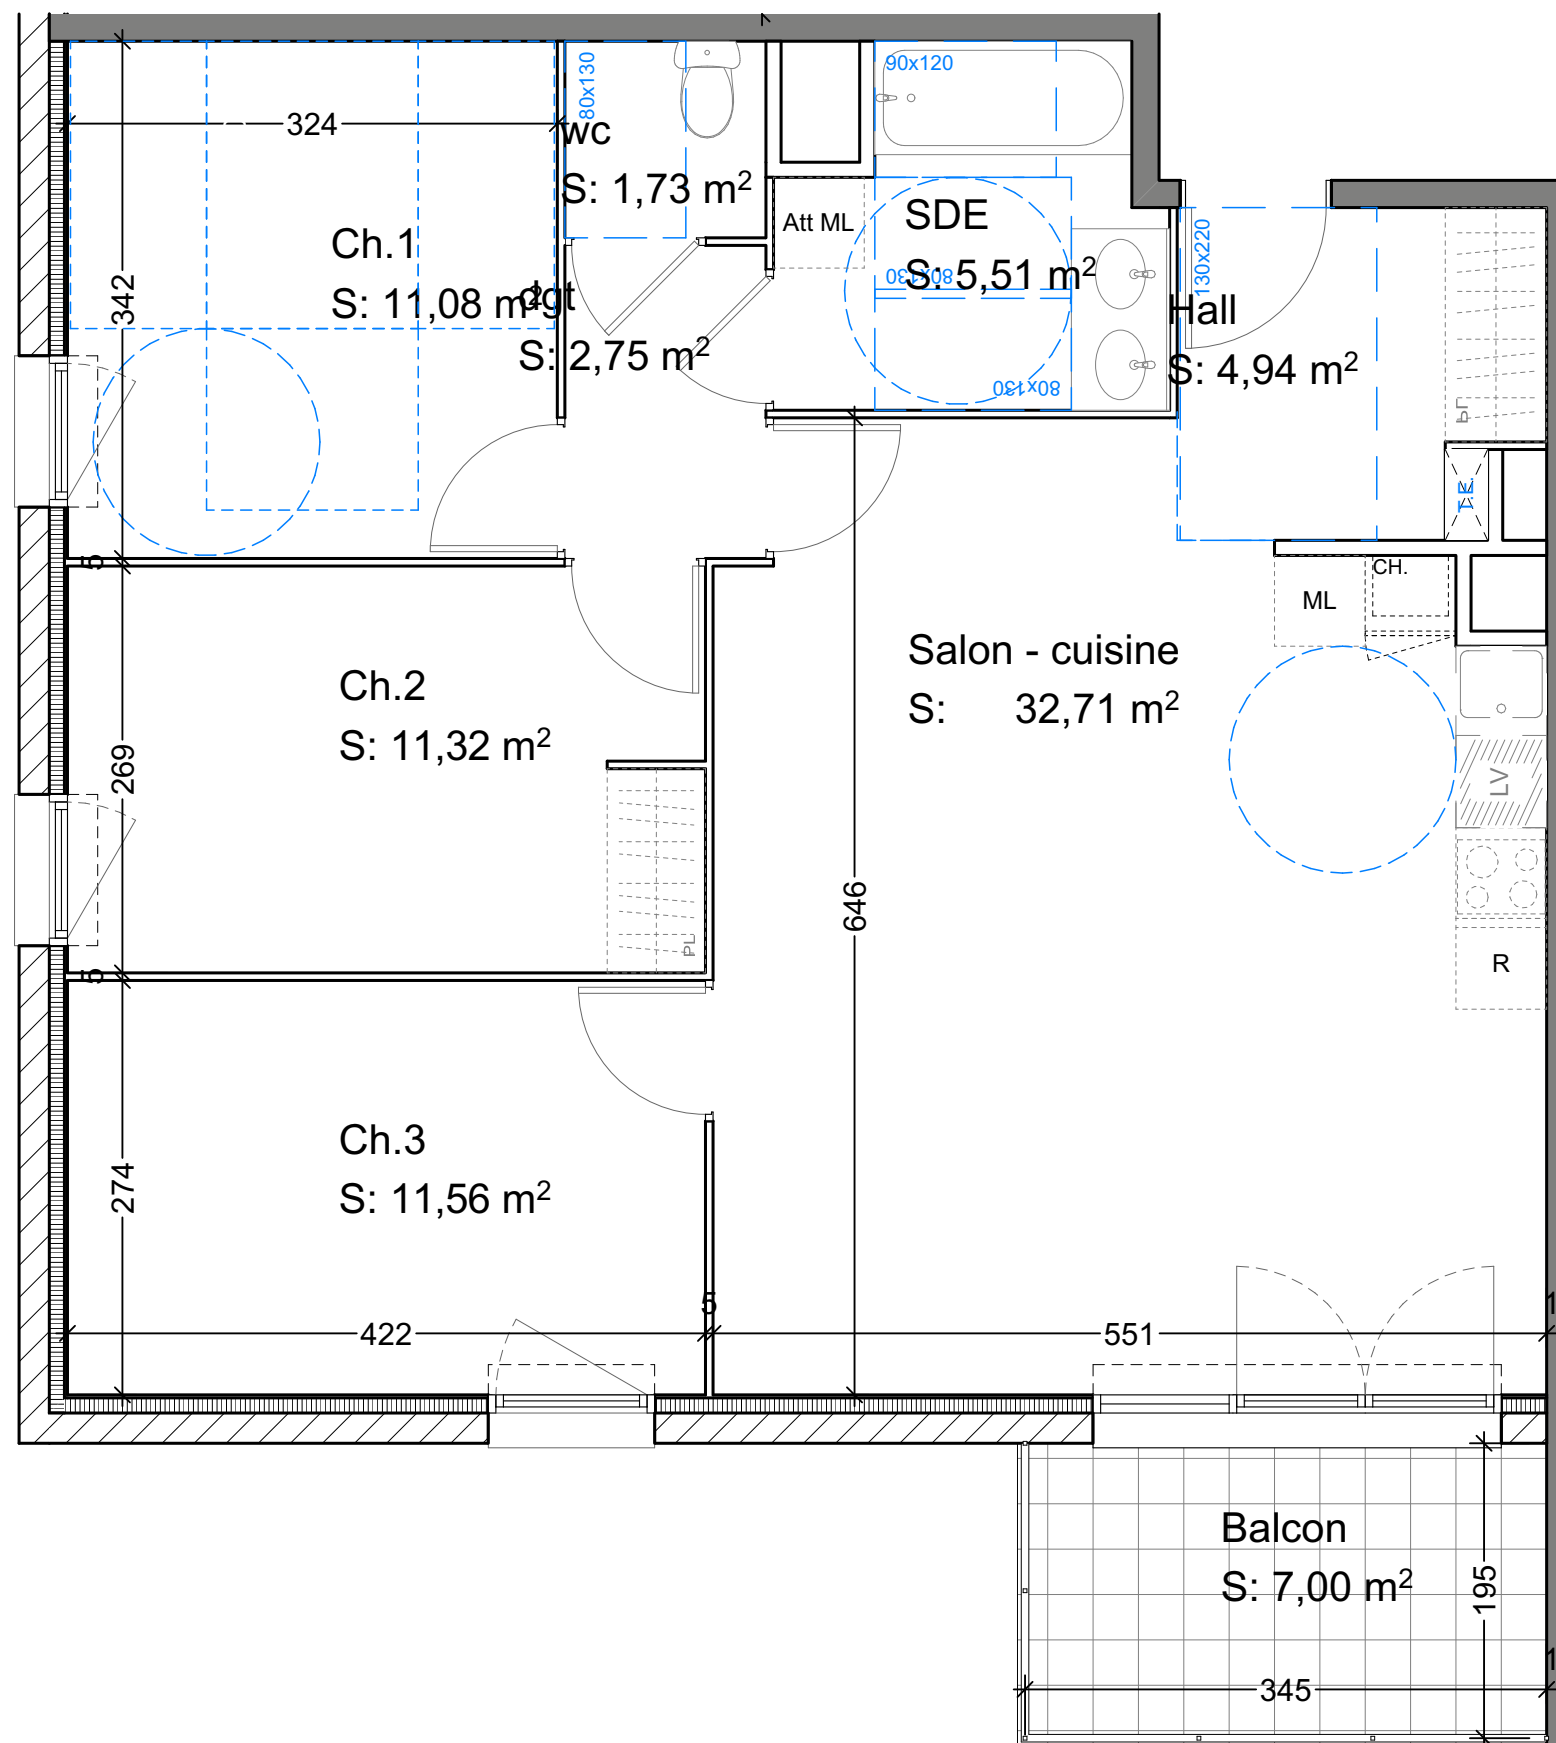

Le Pavillon St Honoré
Rue des Garennes, 01320 Chalamont

LOGEMENT 1022

TYPE T4 ETAGE, R+2

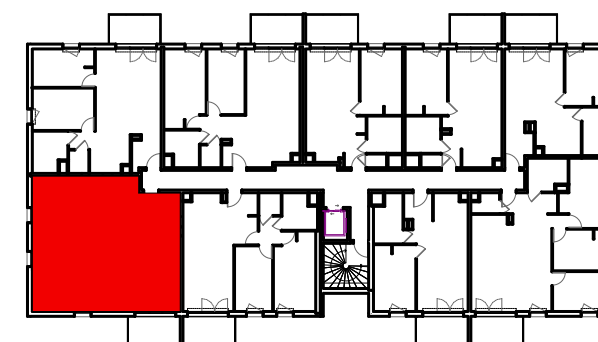

Pièce	Surface
Salon - cuisine	32,71
Ch.3	11,56
Ch.2	11,32
Ch.1	11,08
SDE	5,51
Hall	4,94
dgt	2,75
wc	1,73
TOTAL	81,60 m²
Balcon	7m²
Garage	15.70m²

NEPTUNE
ARCHITECTURE

PRECOMMERCIALISATION

10/01/2024

LEGENDE: PF: Porte Fenêtre / F: Fenêtre / FAV: Fenêtre Allège Vitrée / VR: Volet Roulant / TE: Tableau Electrique / PL: Placard / CUI: Cuisson / R: Réfrigérateur / LL: Lave Linge / LV: Lave Vaisselle / Soffite, faux plafond : / Niveau

NOTA: Des modifications sont susceptibles d'être apportées à ce plan en fonction des nécessités techniques de la réalisation, tant en ce qui concerne les dimensions libres que l'équipement. Les surfaces indiquées sont approximatives. Les retombées, soffites, faux plafonds, canalisations,ballon d'eau chaude, ainsi que l'emplacement des équipements sont figurés à titre indicatif / La surface des placards ou des dressing est incluse dans celle des pièces attenantes