




LOCALISATION DANS LE PROGRAMME

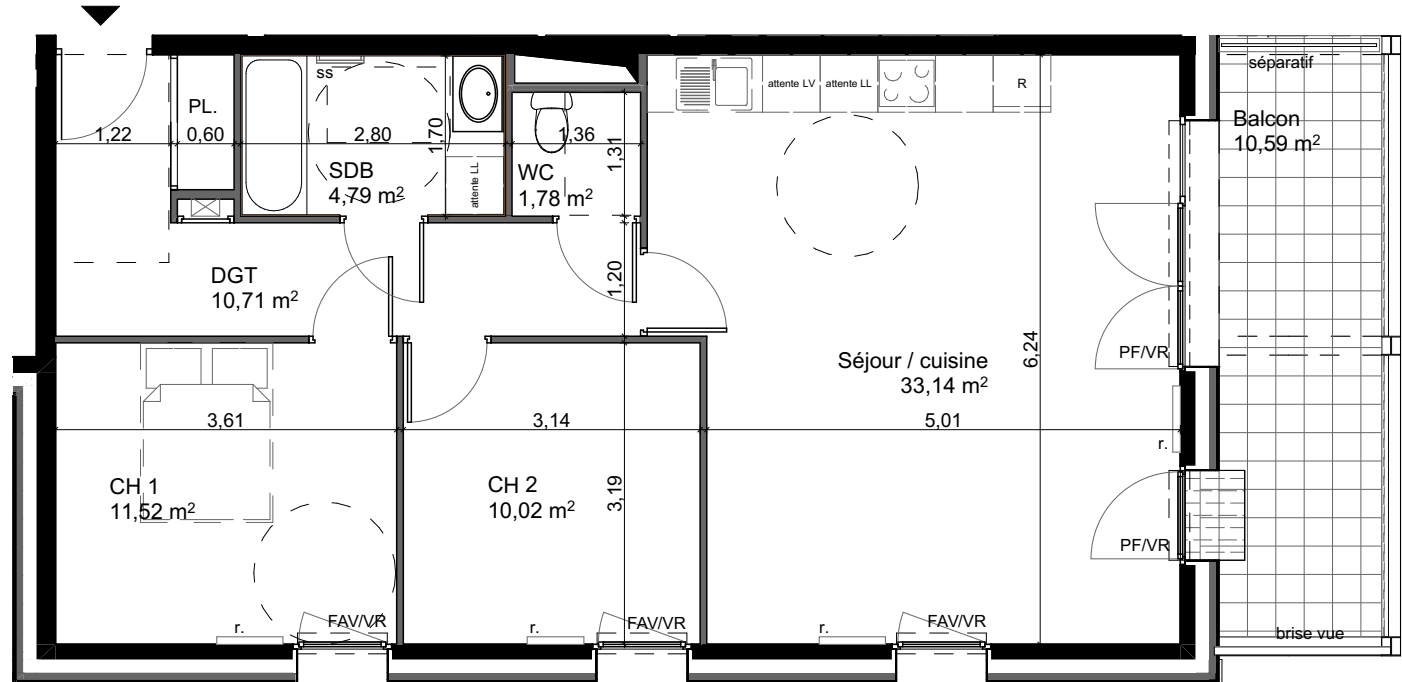

Séjour / cuisine	33,14
CH 1	11,52
CH 2	10,02
WC	1,78
SDB	4,79
DGT	10,71
TOTAL HABITABLE	71,96 m²

Balcon	10,59 m²
--------	----------

LEGENDE

PL.	placard
F/PF	fenêtre/porte-fenêtre
FAV	fenêtre avec allège vitrée
VR	volet roulant
LV	lave-vaisselle
LL	lave linge
R	réfrigérateur
r.	radiateur
ss	sèche serviettes
⊠	tableau électrique



La surface des placards est incluse dans celle des pièces attenantes.
Les surfaces sont données sous réserve des impératifs techniques de construction et des tolérances d'exécution.
De ce fait, les indications portées sur ces plans ne sont qu'approximatives. Les retombées, soffites, faux-plafonds, canalisations ainsi que l'emplacement des équipements sont figurés à titre indicatif.