

ROBERVAL

Section A n° 403 et 349 pour 30a 40ca


Rue des Ecoles

ETAT DES LIEUX PLAN DE DIVISION

REPARTITION

A	698 m ²	Lot bâti ...
B	1 m ²	A céder au lot A ...
C	1 343 m ²	Lot bâti ...
D	687 m ²	Terrain à bâtir ...
Total	<hr/> 2 729 m ²	

PROJET

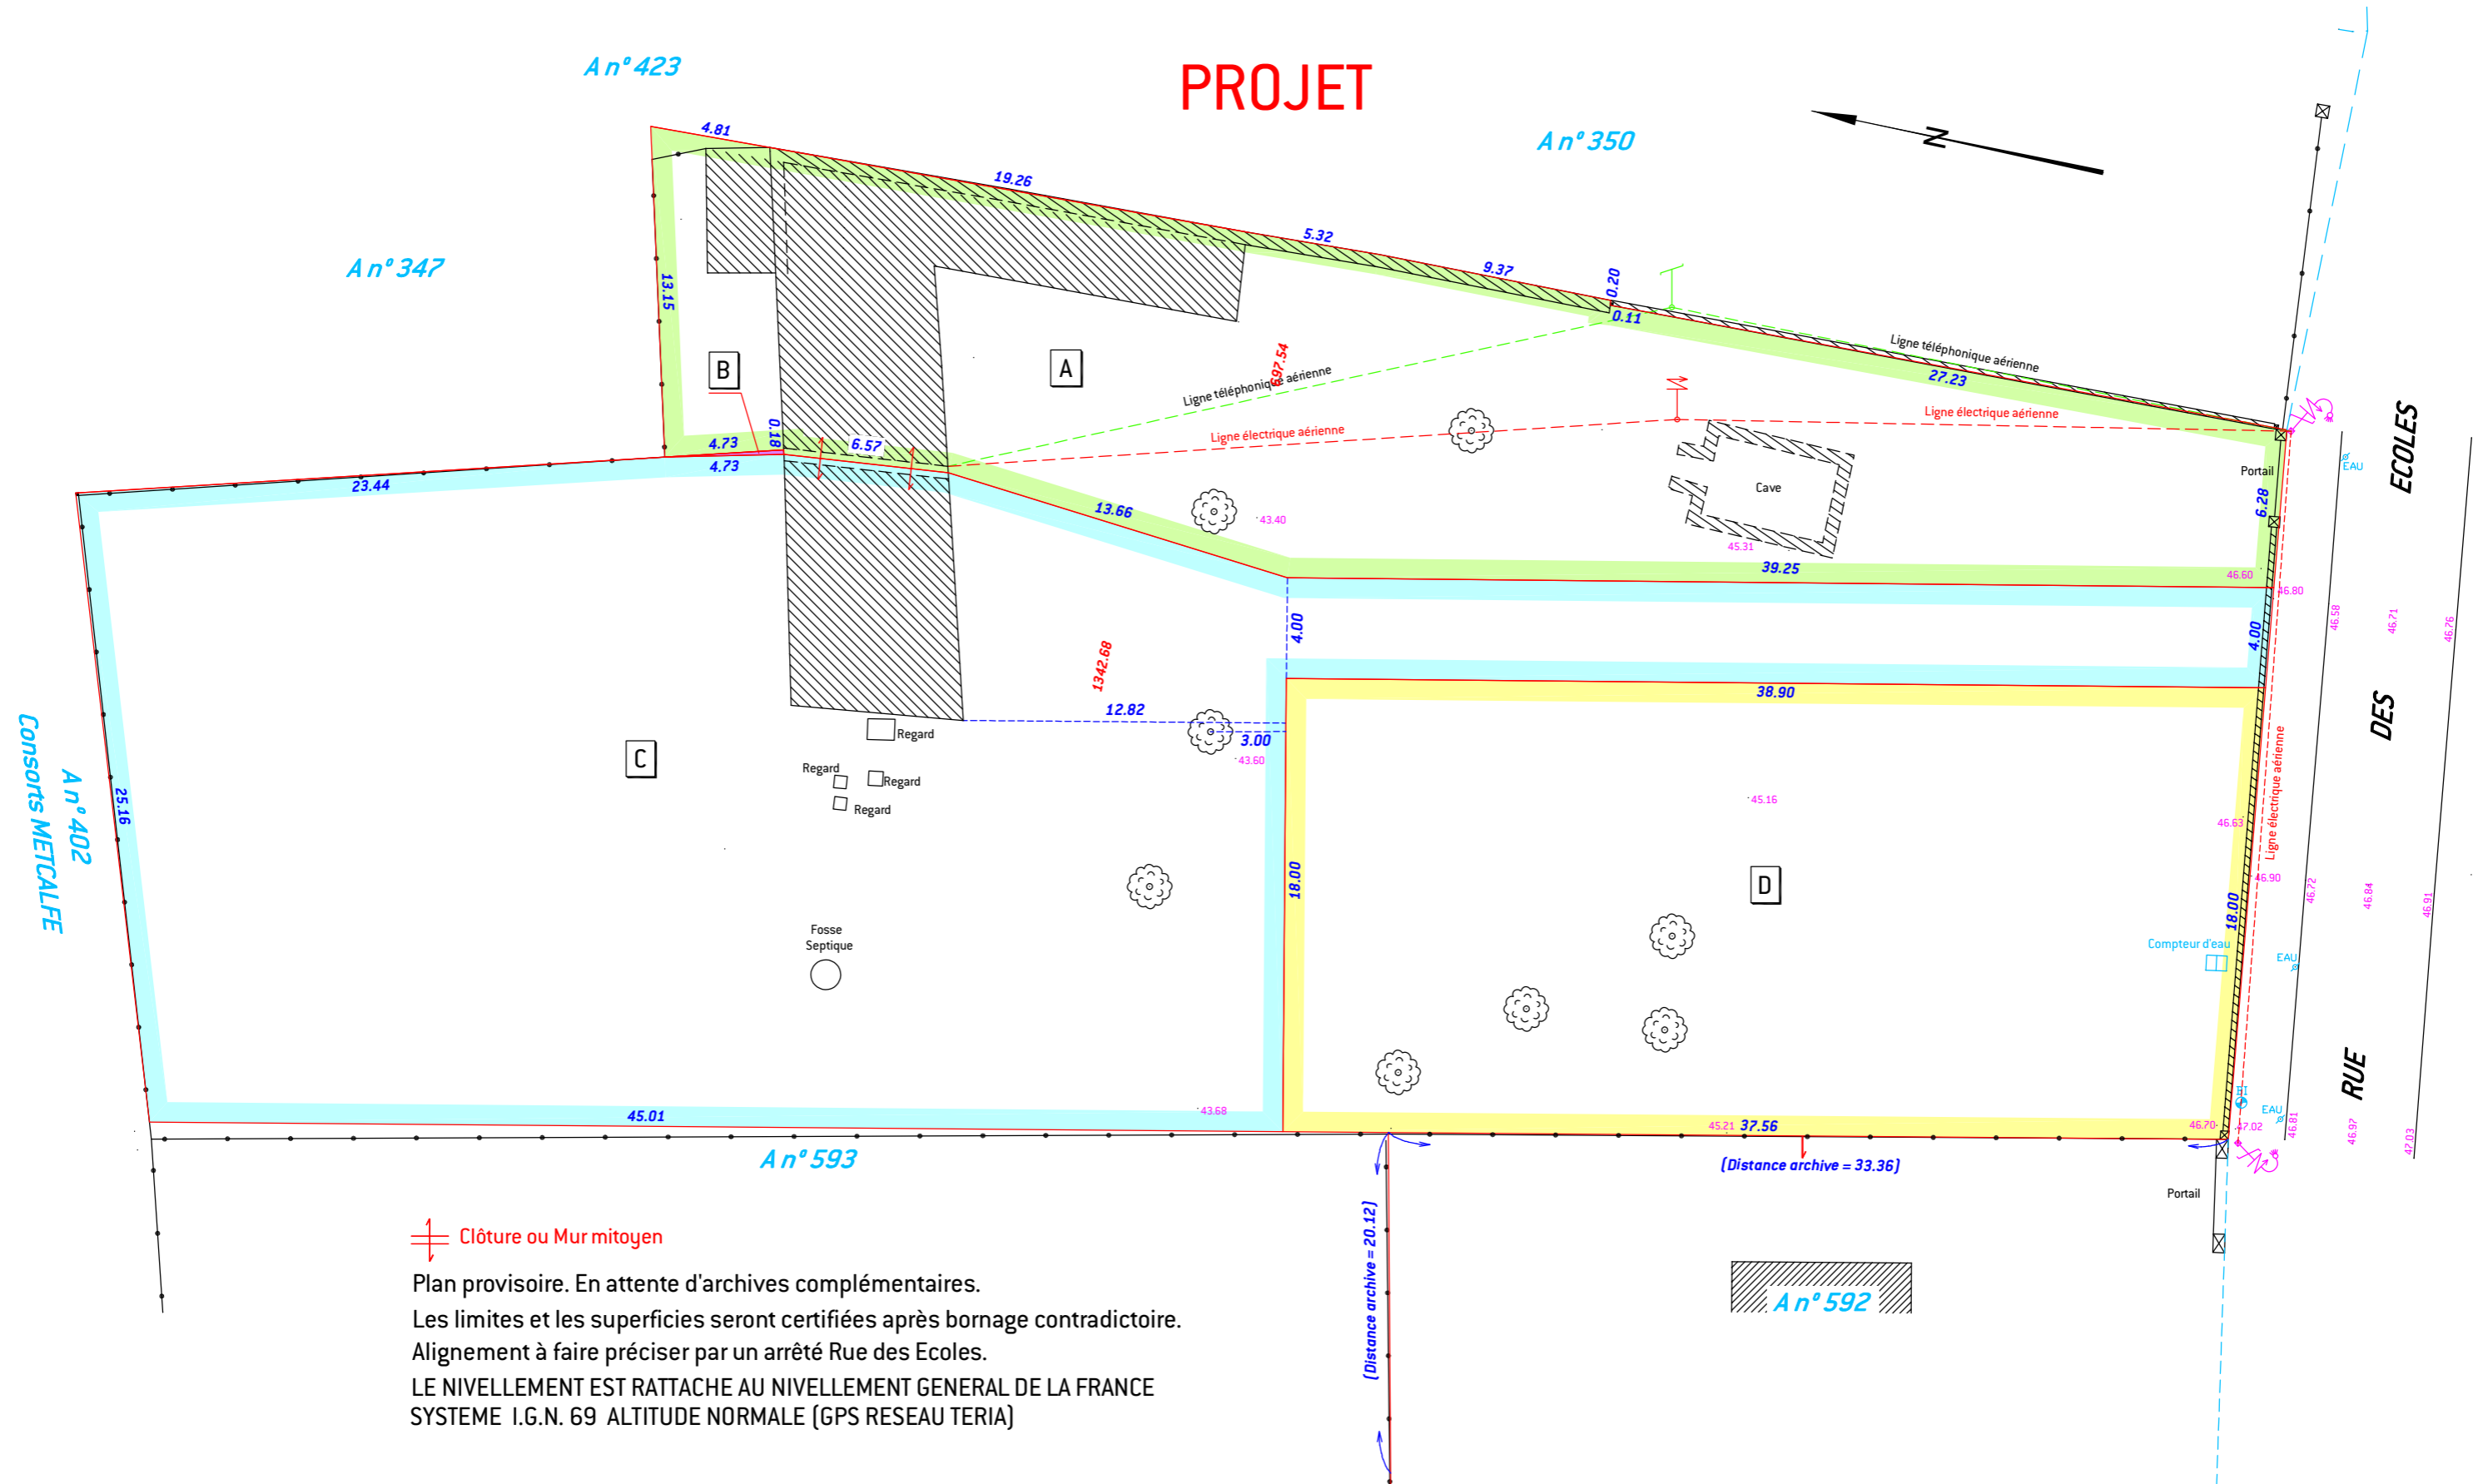

⊕ Clôture ou Mur mitoyen

Plan provisoire. En attente d'archives complémentaires.
Les limites et les superficies seront certifiées après bornage contradictoire.
Alignement à faire préciser par un arrêté Rue des Ecoles.
LE NIVELLEMENT EST RATTACHE AU NIVELLEMENT GENERAL DE LA FRANCE
SYSTEME I.G.N. 69 ALTITUDE NORMALE (GPS RESEAU TERIA)

An° 592