



6, rue de l'Eglise
Cadastrée Section AK, numéros 190-191
PLAN DE DIVISION ET BORNAGE

Bornage effectué le 05 Octobre 2022

Dossier de modification du parcellaire cadastral
n°784 E en date du 11 Octobre 2022

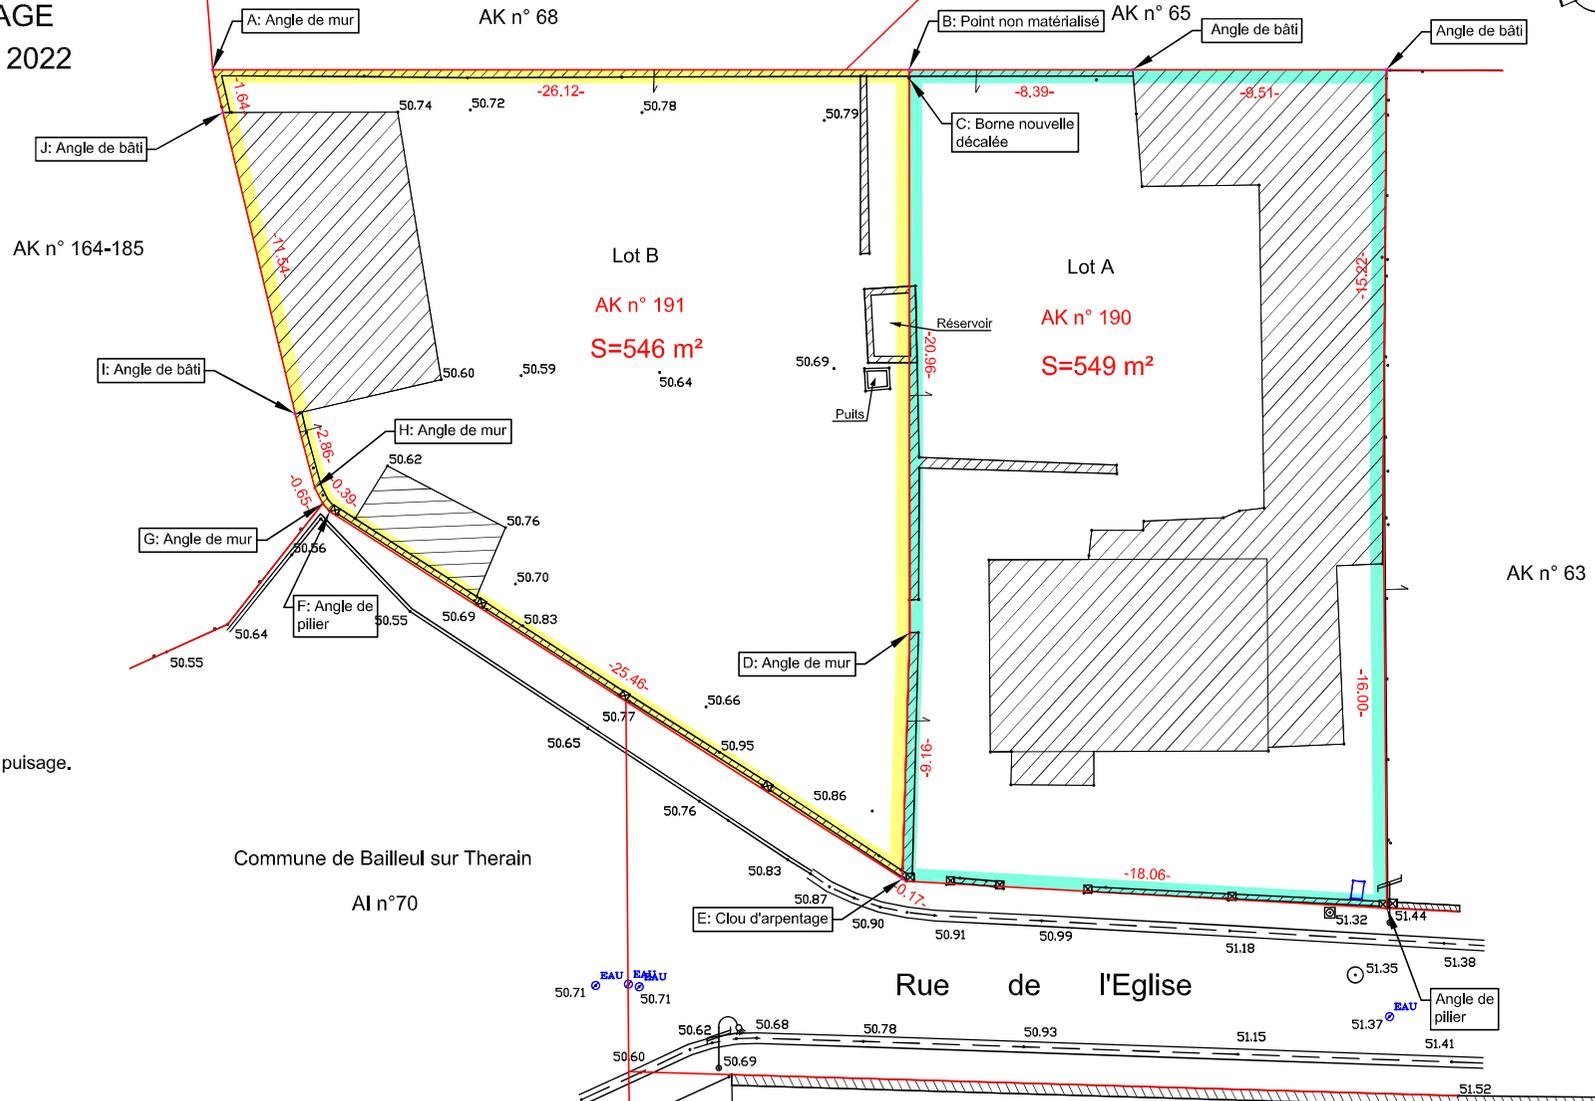

Nota: le lot A n'aura pas accès au puits, ni au puisage.

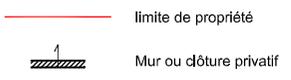

Ne figurent sur ce plan que les éléments visibles sur les lieux (bâtiments, relief, réseaux, ...)
La responsabilité du Géomètre-Expert ne peut être engagée sur la non mention d'éléments non apparents sur les lieux
Nivellement rattaché au N.G.F par G.P.S. - Système de coordonnées Lambert 93 Zone 8 CC49

Thierry BERTHE - Géomètre-Expert



SAS BERTHE Thierry
 Ingénieur INSA - Géomètre-Expert N° d'inscription 4654
 1bis, rue Gérard Philippe 60600 CLERMONT
 60, rue de Cavillé 60700 PONT-SAINTE-MAXENCE
 Tél. 03.44.50.06.85 email : cabinet.berthe@free.fr

