


Département du VAR
COMMUNE DE FLAYOSC
PARCELLE "G" n° "1994"
PLAN DE COMPOSITION

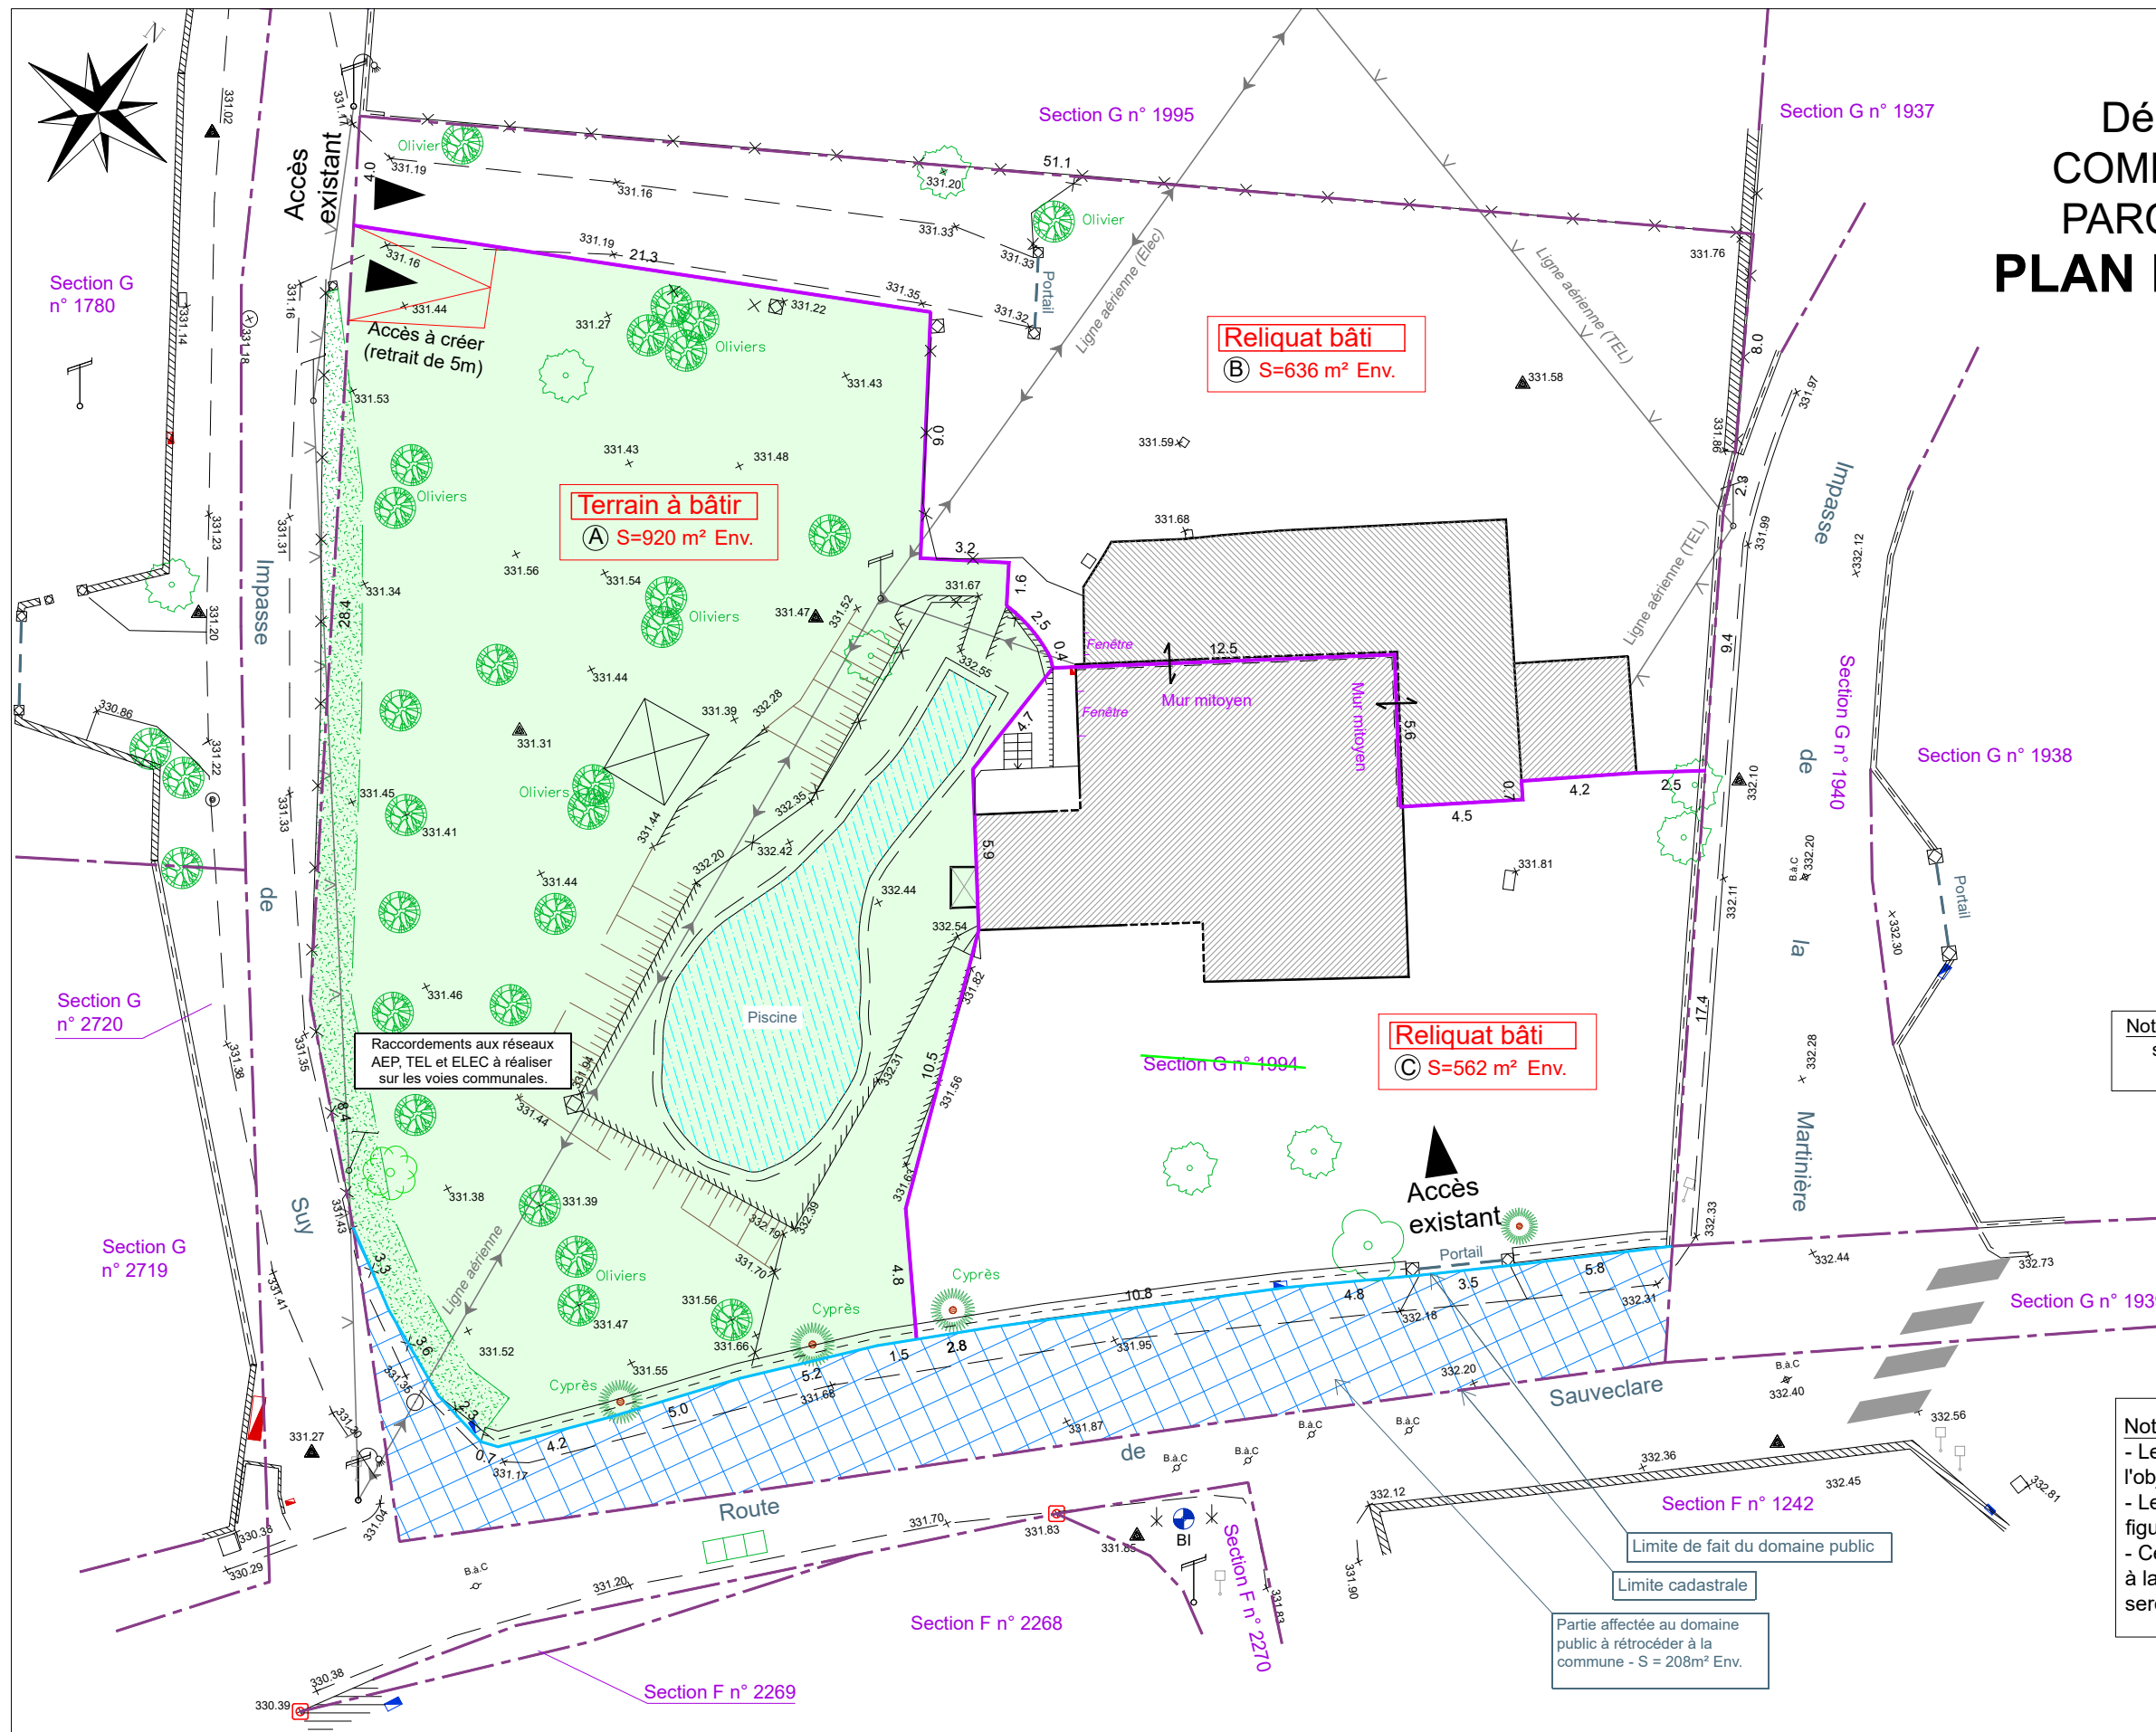

LEGENDE	
	Limite cadastrale non garantie
	Mur
	Muret de Clôture
	Clôture
	Bâtiment
	Point topographique

Nota : Les réseaux existants des lots bâtis B et C seront déplacés sur leurs propres terrains afin de ne pas créer de servitudes nouvelles sur le lot A. (hors lignes aériennes existantes)



Nota :
- Les éventuels réseaux divers enterrés n'ont pas fait l'objet de détection et ne sont pas représentés sur ce plan.
- Les servitudes notariées, s'il en existe ne sont pas figurées au plan ci-contre.
- Ce plan fait figurer les limites apparentes correspondant à la possession actuelle. Les cotations et les surfaces ne seront définitives qu'après bornage des lots.

Echelle 1/200

ARKAD
GÉOMETRE-EXPERT

275 Rue de la Montagne - 83600 FREJUS

Tél: 04.98.13.88.59 - E-mail: arkad@ge-var.fr
Web : www.geometre-expert-var.fr
Ordre des Géomètres-experts n°06620 et 06849
Siret : 908 178 031 00013

INDICE	DATE	DESSINE	CONTROLE	NATURE
A	18/02/2025	AK	AK	Emission initiale

N.B: Les limites n'ont pas fait l'objet d'un bornage contradictoire.
Alignement à confirmer par la mairie
Système de coordonnées : RGF93-CC43
Rattachement altimétrique : NGF-IGN69
Référence : 25005