

LACHELLE



Section A n° 773 pour 35a 00ca
Rue des Vignes / Impasse Fosse Bruyère

ETAT DES LIEUX PLAN DE DIVISION


REPARTITION

A	2 m ²	Partie occupée par du mobilier urbain <i>An°...</i>
B	879 m ²	Terrain à bâtir <i>An°...</i>
C	1076 m ²	Terrain à bâtir <i>An°...</i>
D	1028 m ²	Terrain bâti <i>An°...</i>
E	359 m ²	Terrain bâti <i>An°...</i>
F	197 m ²	Terrain bâti <i>An°...</i>
Total		3 541 m ²

49°NORD

SIEGE SOCIAL CREIL
T. 03 44 55 02 38 - contact@49degresnord.com
9, avenue du Parc Alata - BP 20035 - 60105 CREIL PPDC
PERMANENCES LIANCOURT • VINEUIL SAINT FIRMIN • CHAUMONTEL

ECHELLE : 1/200
2857-012.dwg

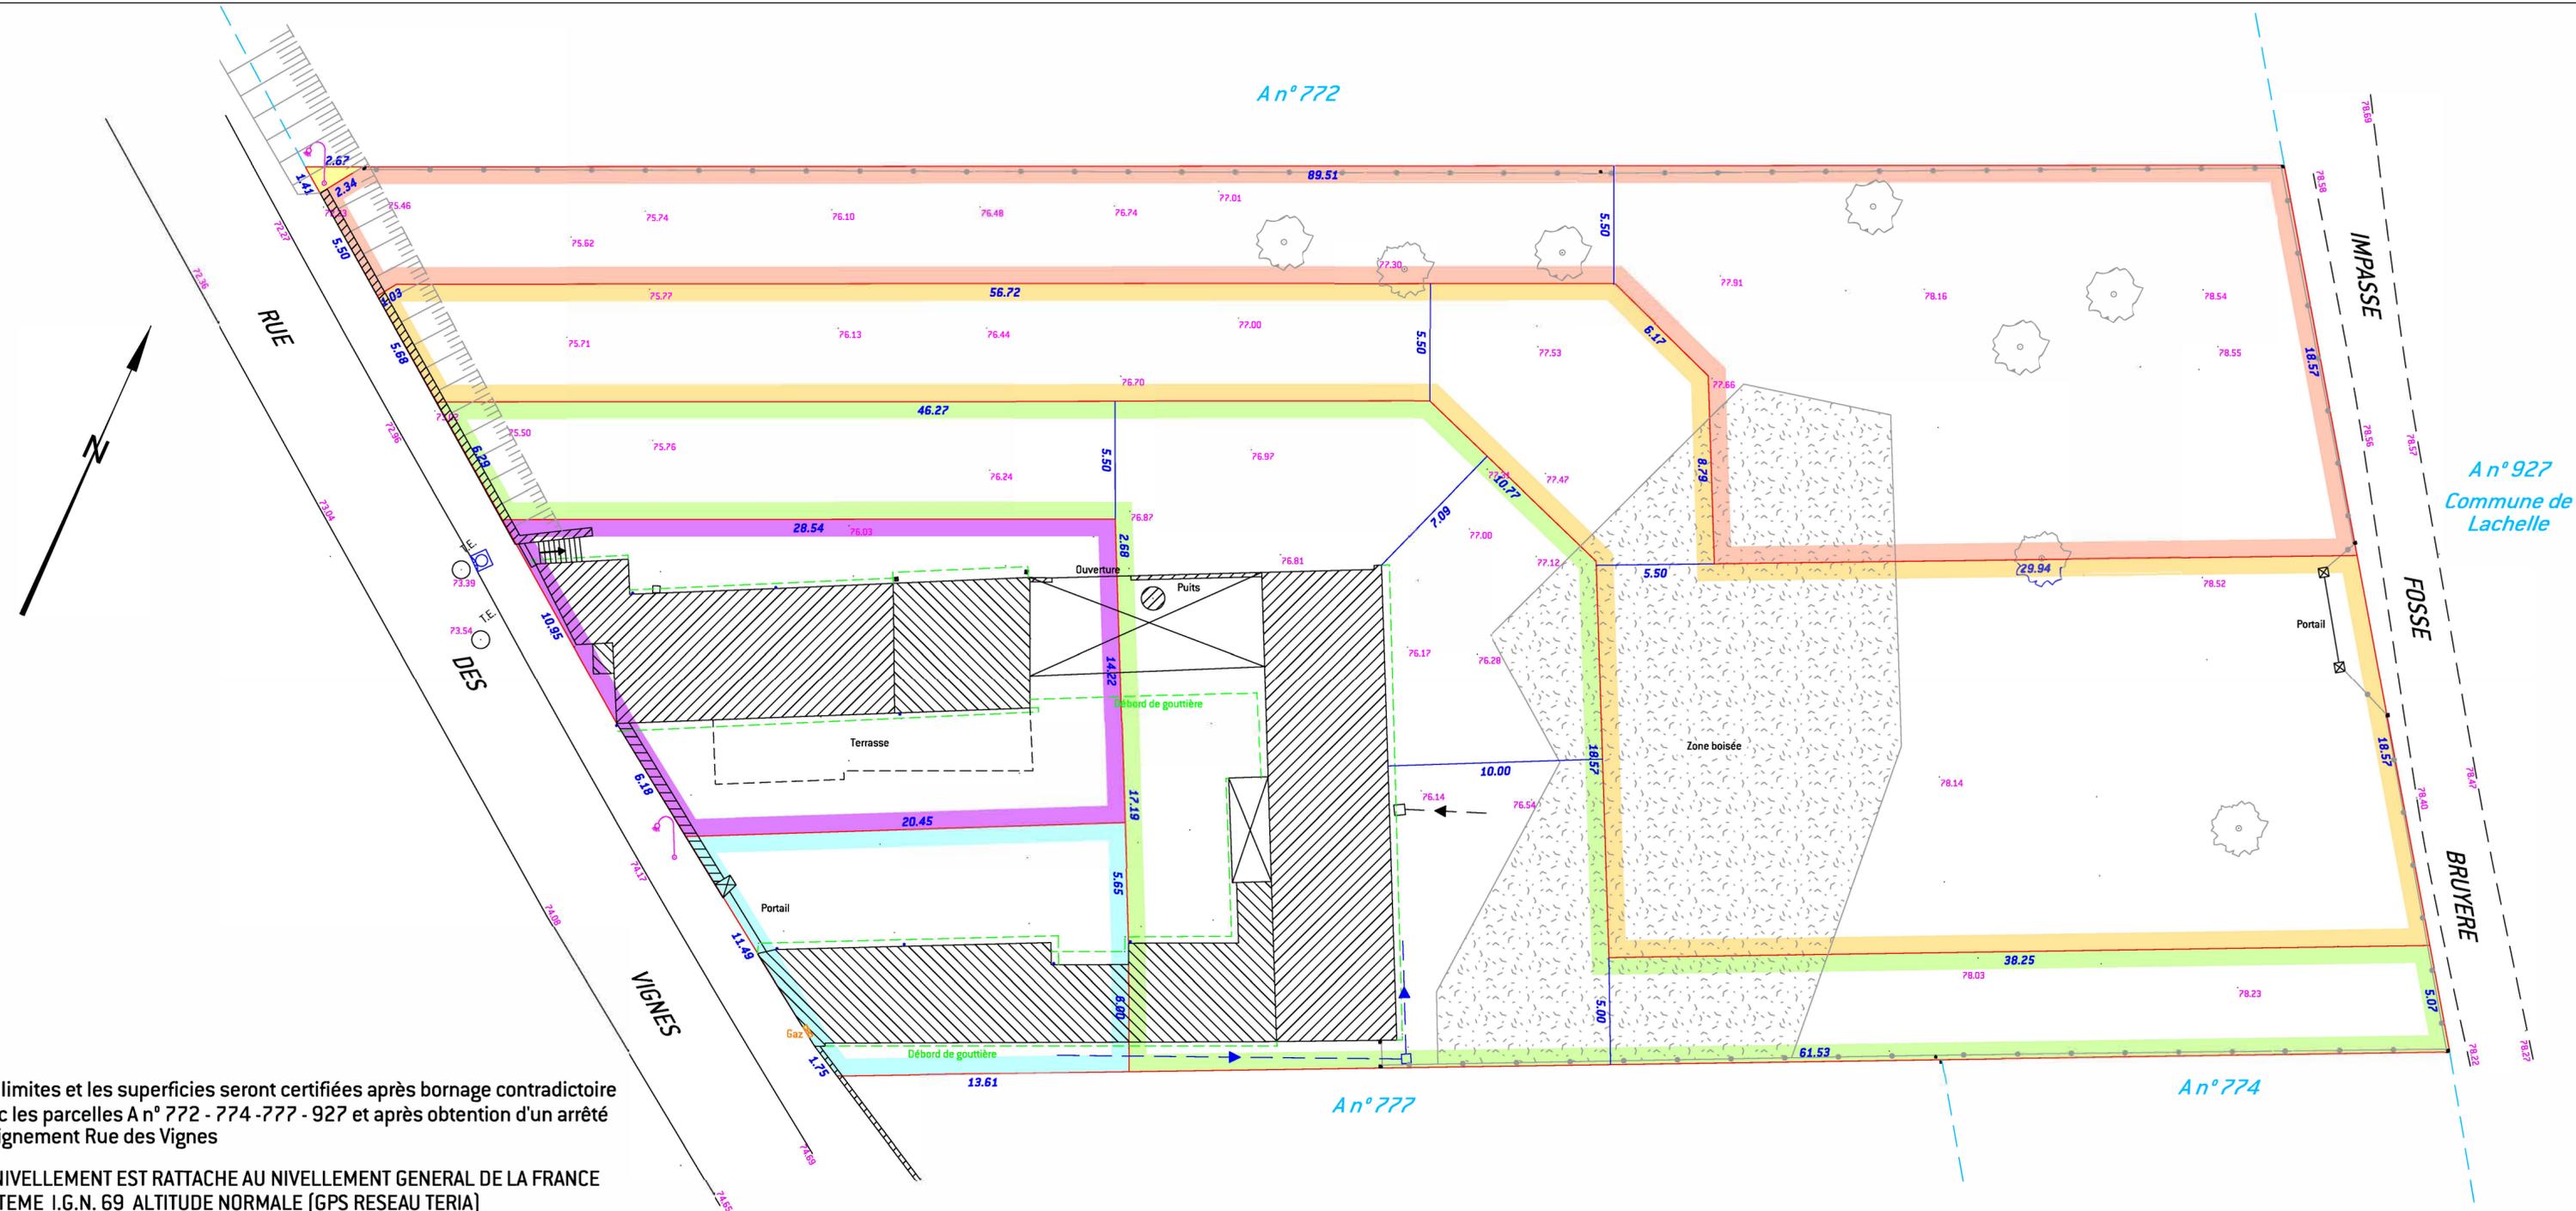

Les limites et les superficies seront certifiées après bornage contradictoire avec les parcelles A n° 772 - 774 - 777 - 927 et après obtention d'un arrêté d'alignement Rue des Vignes

LE NIVELLEMENT EST RATTACHE AU NIVELLEMENT GENERAL DE LA FRANCE SYSTEME I.G.N. 69 ALTITUDE NORMALE (GPS RESEAU TERIA)