


REPARTITION

A	581 m ²	Terrain à bâtir <i>En°...</i>
B	380 m ²	Terrain bâti <i>En°...</i>
C	522 m ²	Terrain bâti <i>En°...</i>

Total 1 483 m²

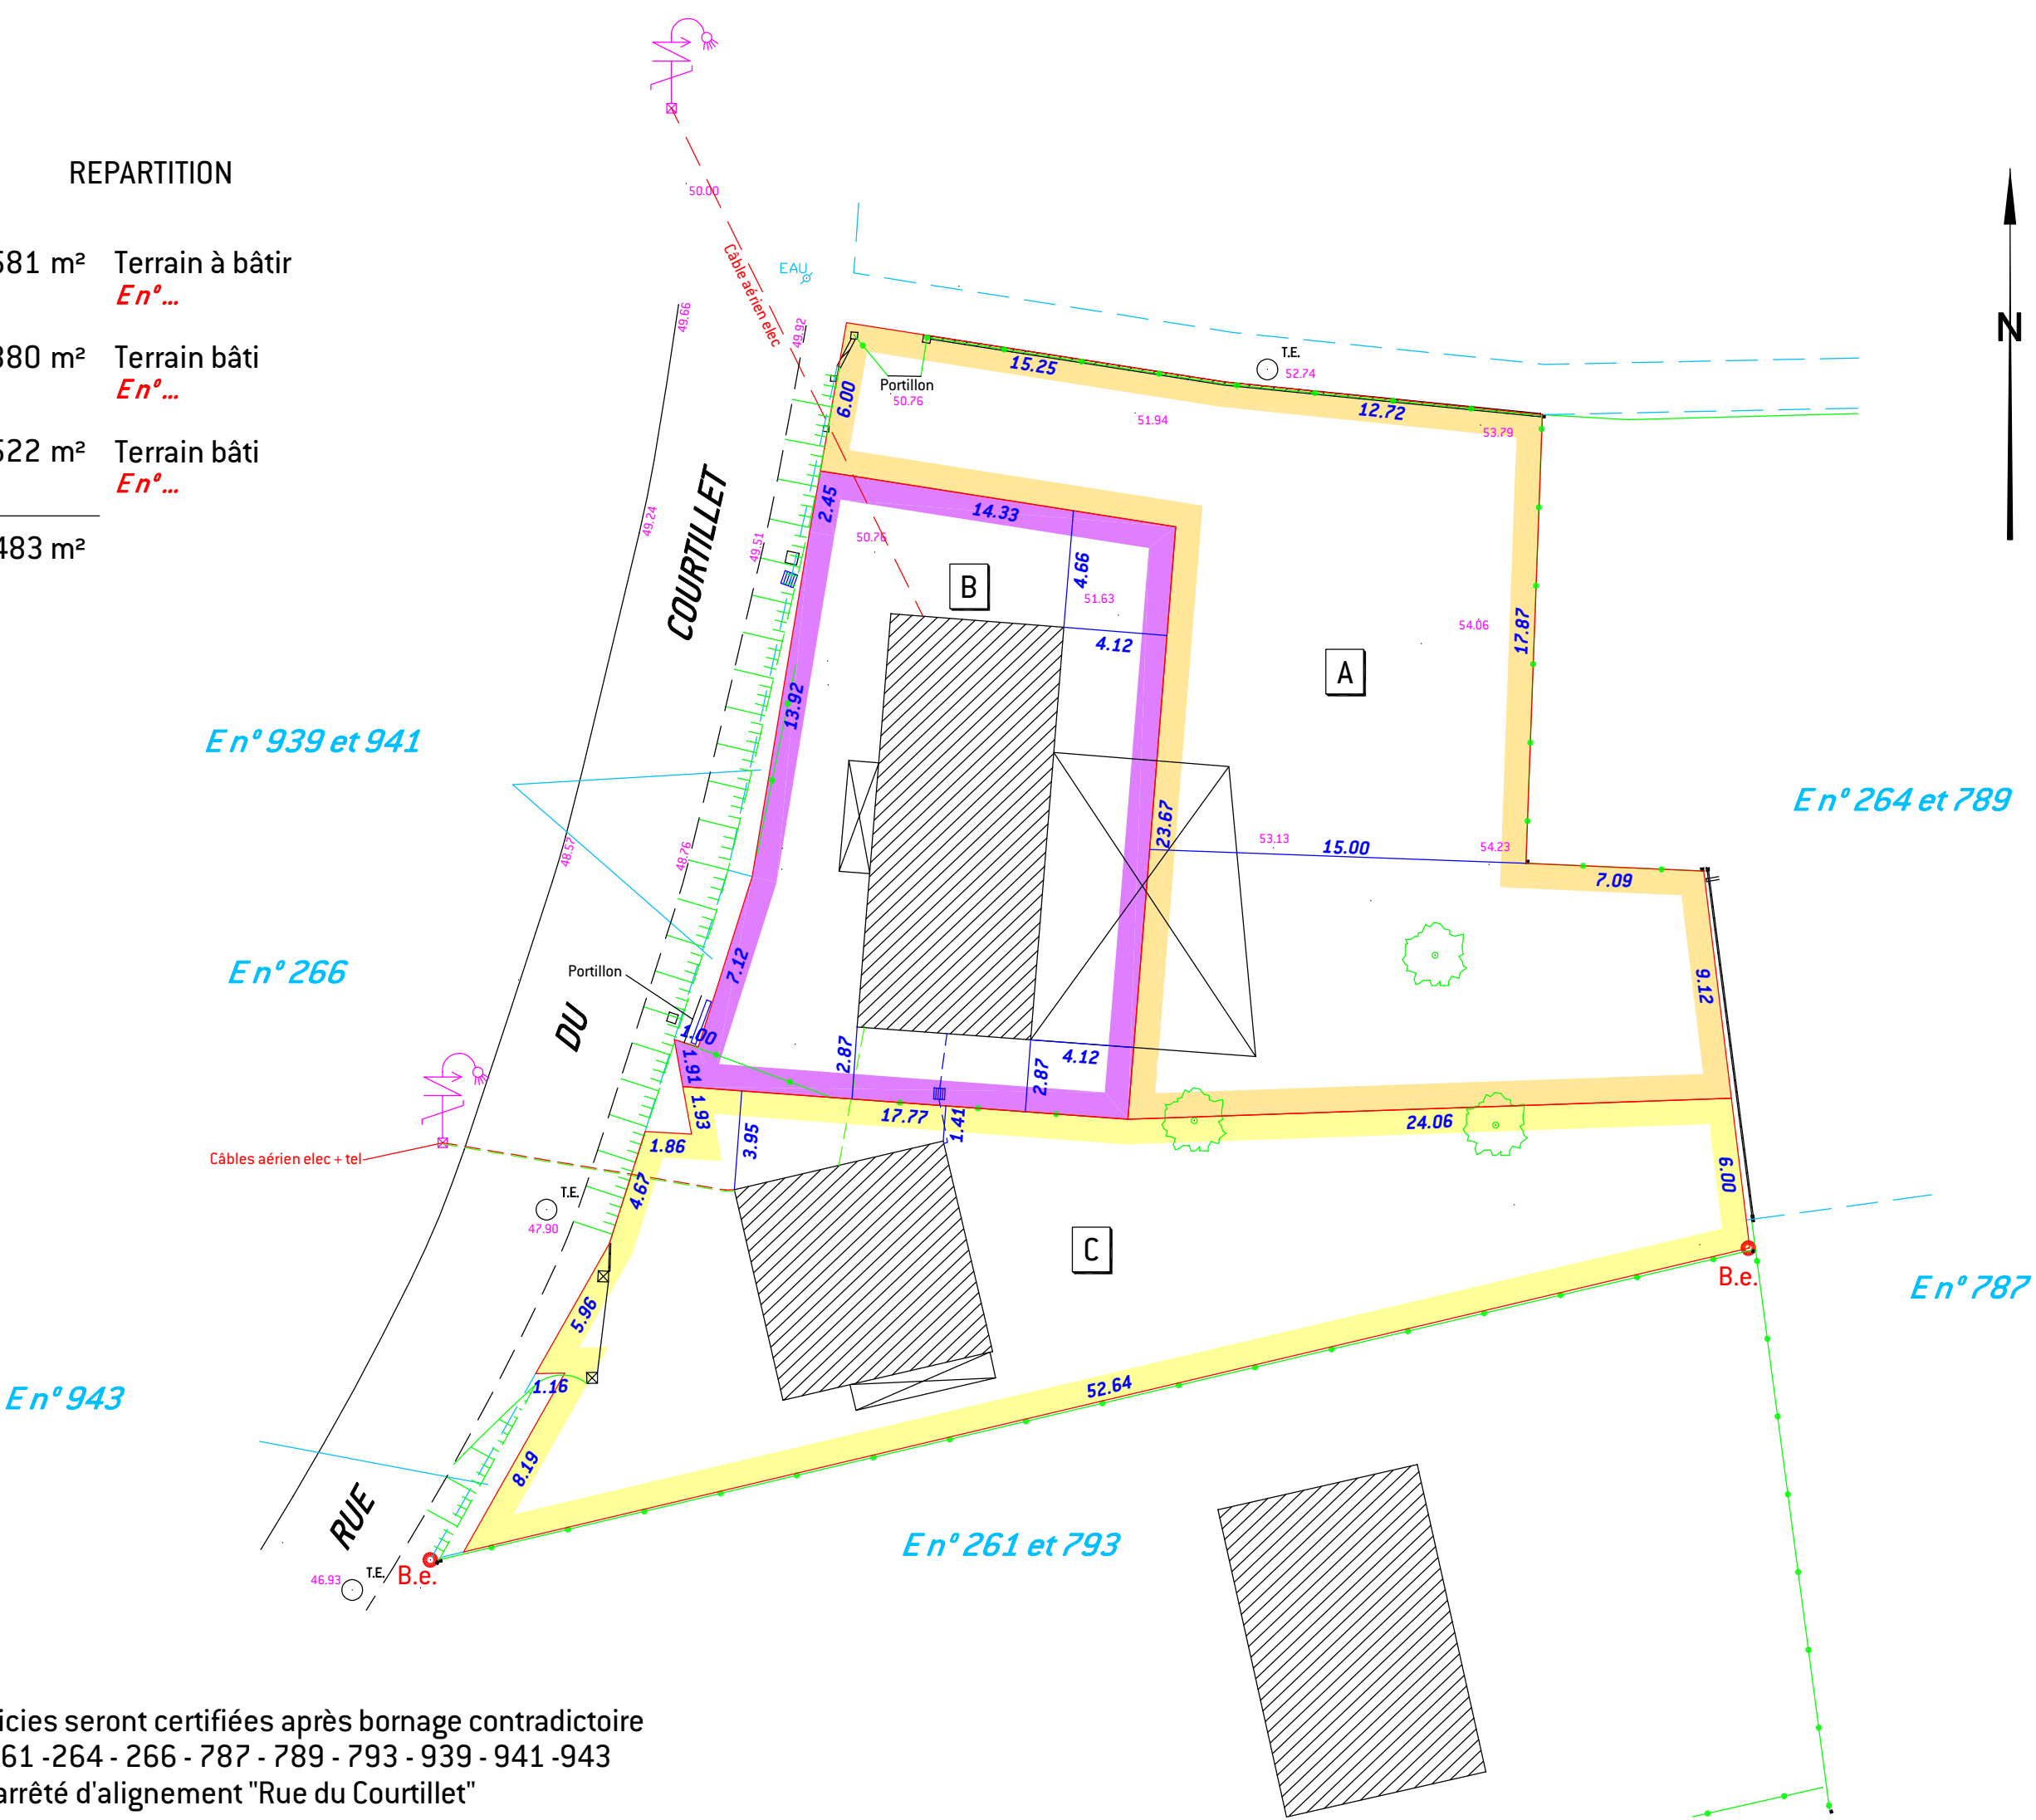

Les limites et les superficies seront certifiées après bornage contradictoire avec les parcelles E n° 261 - 264 - 266 - 787 - 789 - 793 - 939 - 941 - 943 et après demande d'un arrêté d'alignement "Rue du Courtillet"