



**49°NORD**  
GÉOMÈTRES-EXPERTS

# SAUSSAY (28)

Section C n° 234 pour 18a18ca  
N° 10 RUE DES MONTAGNETTES

## ETAT DES LIEUX PLAN DE DIVISION

### REPARTITION

<b>A</b>	550 m <sup>2</sup>	A céder à <i>C n° 599 pour 5a 50</i>
<b>B</b>	548 m <sup>2</sup>	A céder à <i>C n° 600 pour 5a 48</i>
<b>C</b>	706 m <sup>2</sup>	A céder à <i>C n° 601 pour 7a 06</i>
<b>Total</b>	<b>1804 m<sup>2</sup></b>	

**49°NORD**

SIEGE SOCIAL CREIL


T. 03 44 55 02 38 • contact@49degresnord.com

9, avenue du Parc Alata - BP 20035 - 60105 CREIL PPDC


PERMANENCES LIANCOURT • VINEUIL SAINT FIRMIN • CHAUMONTEL

**2978/103/01**  
**(MAI 2024)**

**ECHELLE : 1/200**  
**2978-103.dwg**

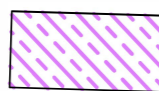

Servitude de tréfonds  
(Position approximative)  
Fonds dominant : C n° 234p (Terrain A)  
Fonds servant : C n° 234 (Terrain B)

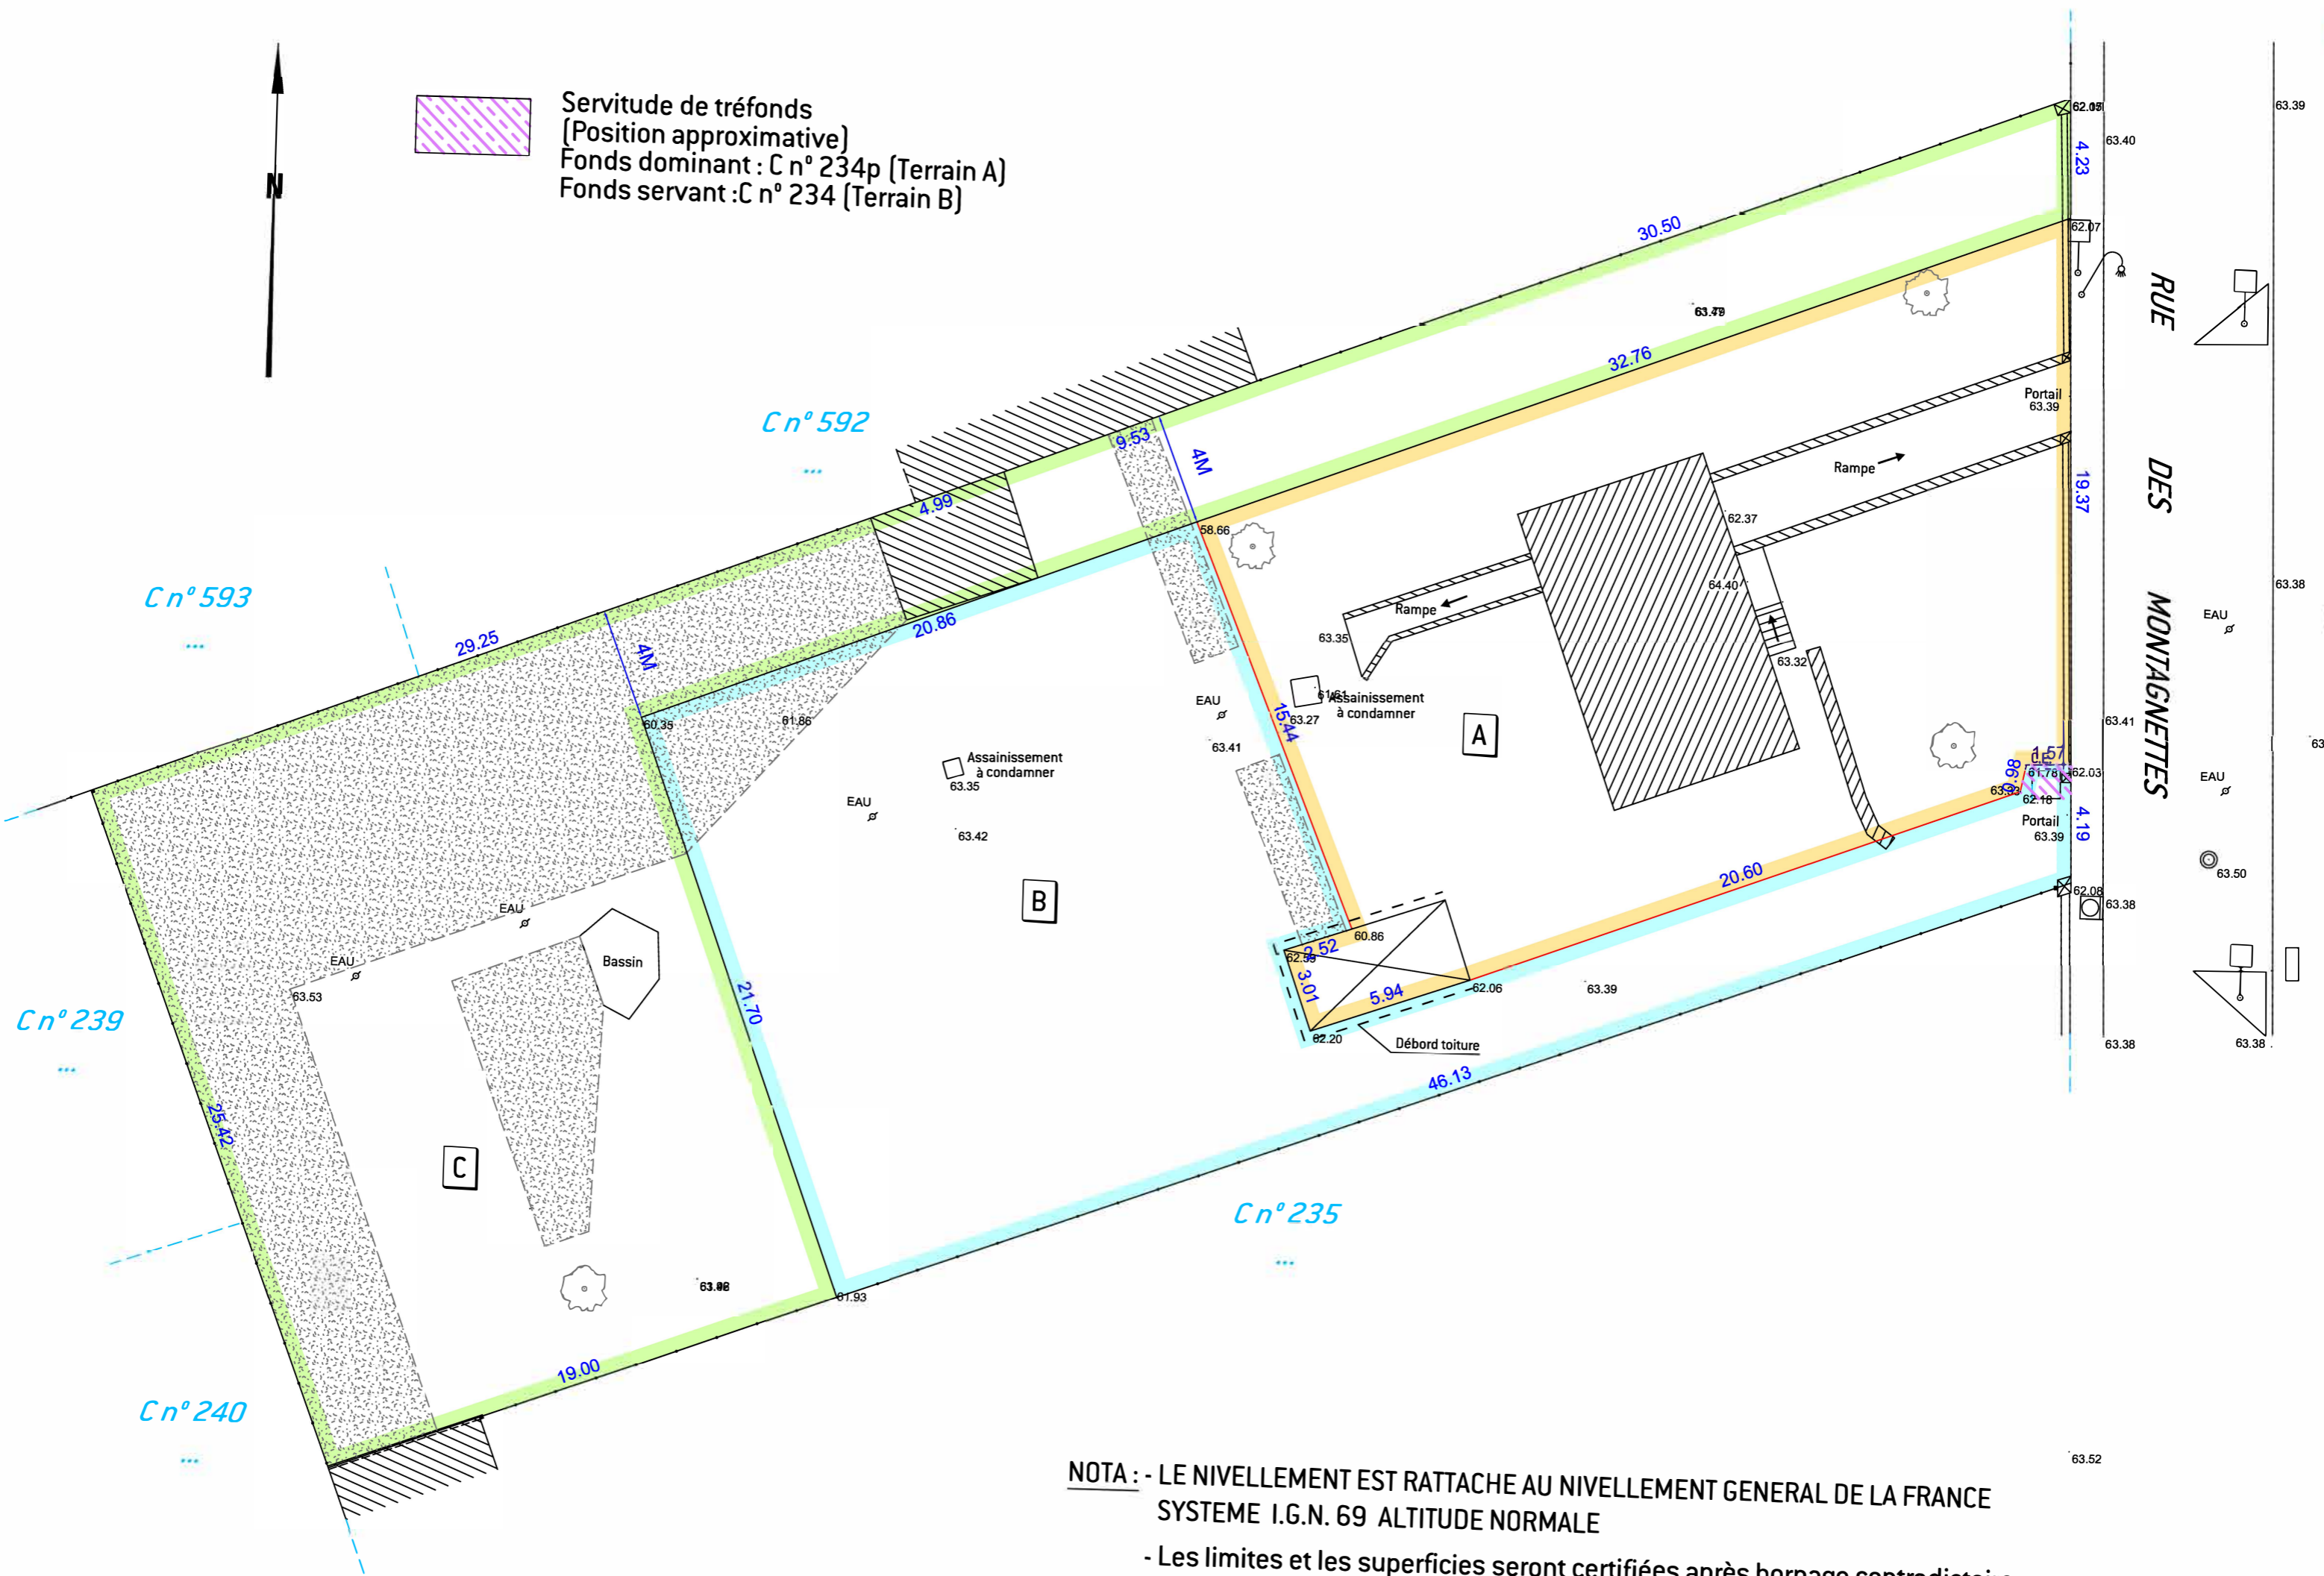

NOTA : - LE NIVELLEMENT EST RATTACHE AU NIVELLEMENT GENERAL DE LA FRANCE  
SYSTEME I.G.N. 69 ALTITUDE NORMALE  
- Les limites et les superficies seront certifiées après bornage contradictoire.  
et obtention d'un arrêté d'alignement

63.52