


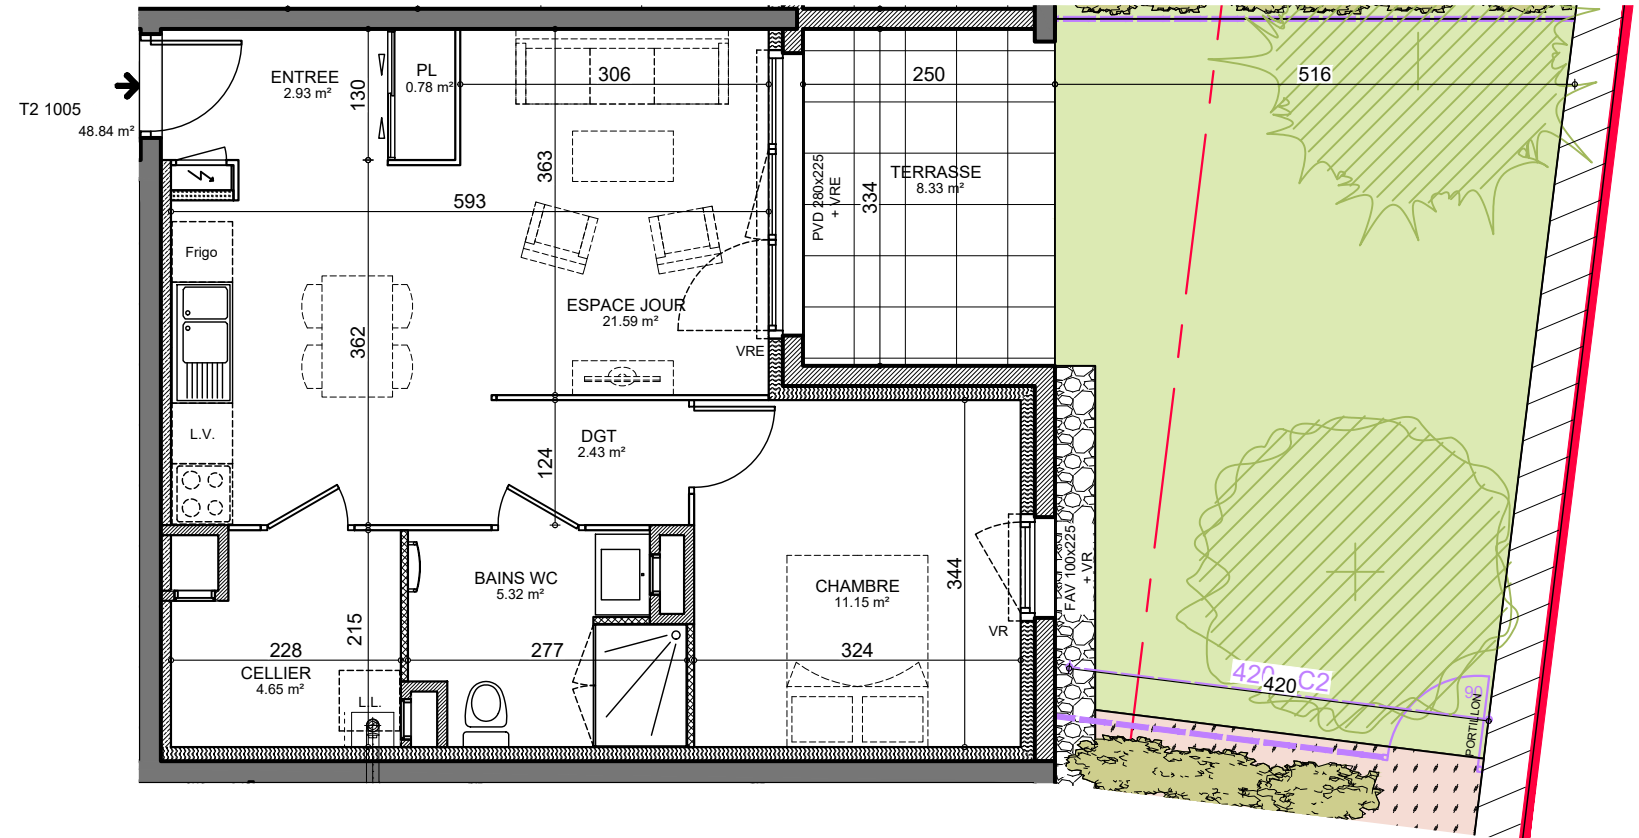

| T2 1005 | surfaces m ² |
|---------------------------|-------------------------|
| entrée | 2,93 |
| placard 1 | 0,78 |
| espace jour | 21,59 |
| dgt | 2,43 |
| chambre | 11,15 |
| bains wc | 5,32 |
| cellier | 4,65 |
| TOTAL S. habitable | 48,85 |
| terrasse | 8,33 |
| jardin | 33,39 |
| TOTAL S. annexes | 41,72 |



SEMCODA
apricot IMMOBILIER
50 rue du pavillon
CS 91007
01009 Bourg en bresse
Tél : 04.74.50.98.50
www.semcoda.com
www.apricot-immobilier.com

CHAMBAUD
ARCHITECTES
URBANISTES



- Légende :
- Frigo : réfrigérateur
 - évier
 - sèche serviette
 - LV : lave vaisselle
 - LL : lave linge
 - plaques de cuisson
 - PVS : porte vitrée simple
 - PVD : porte vitrée double
 - FAV : fenêtre sur allège vitrée
 - FAP : fenêtre sur allège pleine
 - Marche 15 : marche accès sur terrasse / loggia R+1 et attique
 - VR : volet roulant
 - VRE : volet roul. électrique
 - soffite / faux plafond
 - tableau électrique

apricot IMMOBILIER est une marque de la SEMCODA

Des modifications sont susceptibles d'être apportées à ce plan en fonction des nécessités techniques de la réalisation, tant ce qui concerne les dimensions libres que l'équipement. Les surfaces indiquées sont approximatives. Les retombées, soffites, faux-plafonds, canalisations ainsi que l'emplacement des équipements sont figurés à titre indicatif.

LES TILLEULS
09 JANVIER 2025