


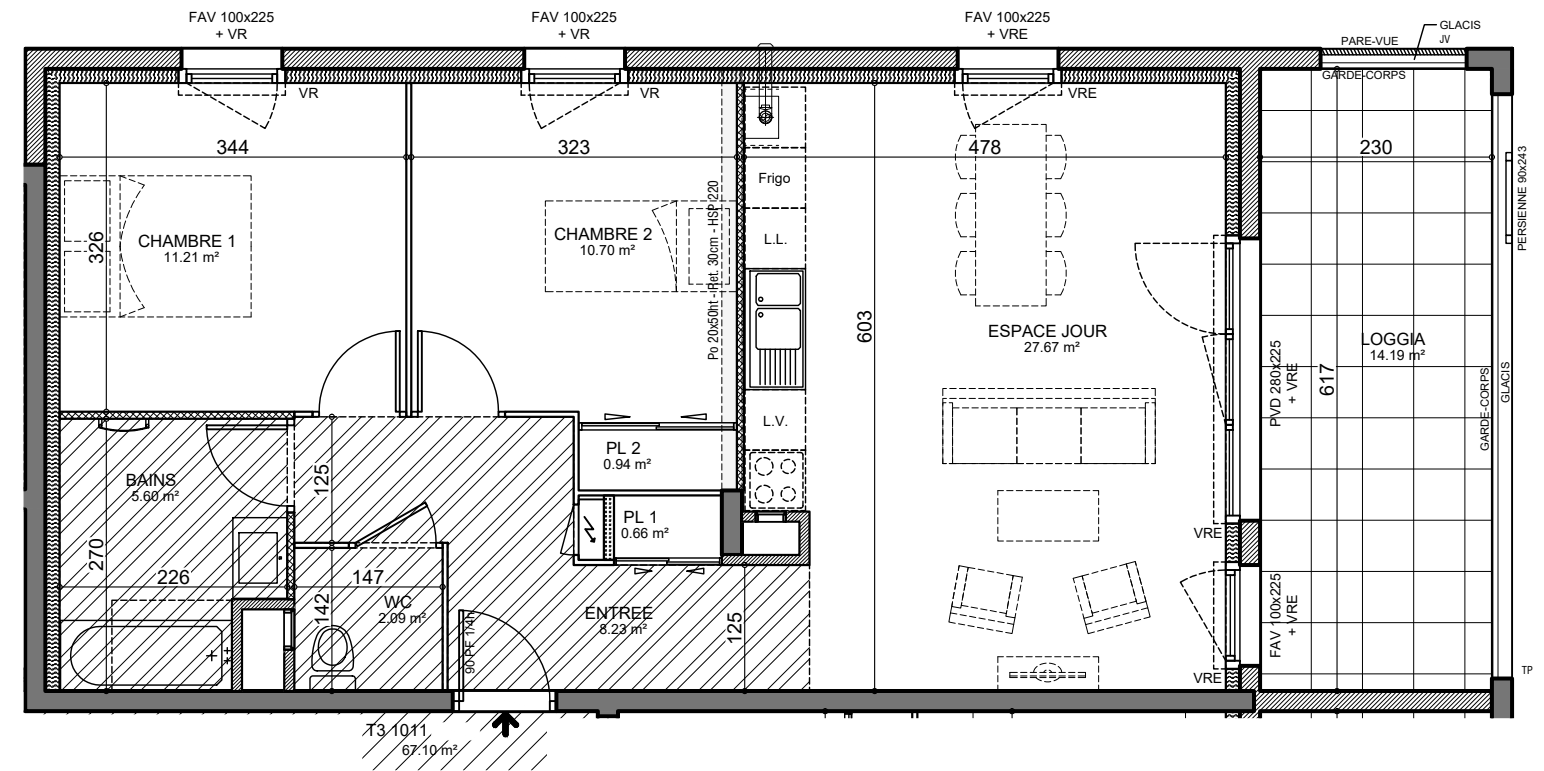

T3 1011	surfaces m ²
entrée	8,23
placard 1	0,66
espace jour	27,67
chambre 1	11,21
chambre 2	10,70
placard 2	0,94
bains	5,60
WC	2,09
TOTAL S. habitable	67,10
loggia	14,19



Légende :

Frigo : réfrigérateur
: évier
: sèche serviette

LV : lave vaisselle
LL : lave linge
: plaques de cuisson

PVS : porte vitrée simple
PVD : porte vitrée double
FAV : fenêtre sur allège vitrée
FAP : fenêtre sur allège pleine
Marche 15 : marche accès sur terrasse / loggia R+1 et attique

VR : volet roulant
VRE : volet roul. électrique
soffite / faux plafond
: tableau électrique