

LA CHAUSSEE D'IVRY (28)

Section B n° 640, 800 pour 23a 07ca

N° 114 RUE DES YVELINES

ETAT DES LIEUX PLAN DE DIVISION

REPARTITION

A	503 m ²	A céder ...
B	815 m ²	A céder ...
C	1023 m ²	A céder ...
Total	2341 m ²	

49°NORD

SIEGE SOCIAL **CREIL**


T. 03 44 55 02 38 • contact@49degresnord.com

9, avenue du Parc Alata - BP 20035 - 60105 CREIL PPDC

PERMANENCES **LIANCOURT** • **VINEUIL SAINT FIRMIN** • **CHAUMONTEL**

2978/110/01
(JUIN 2025)

ECHELLE : 1/250
2978-110-01.dwg

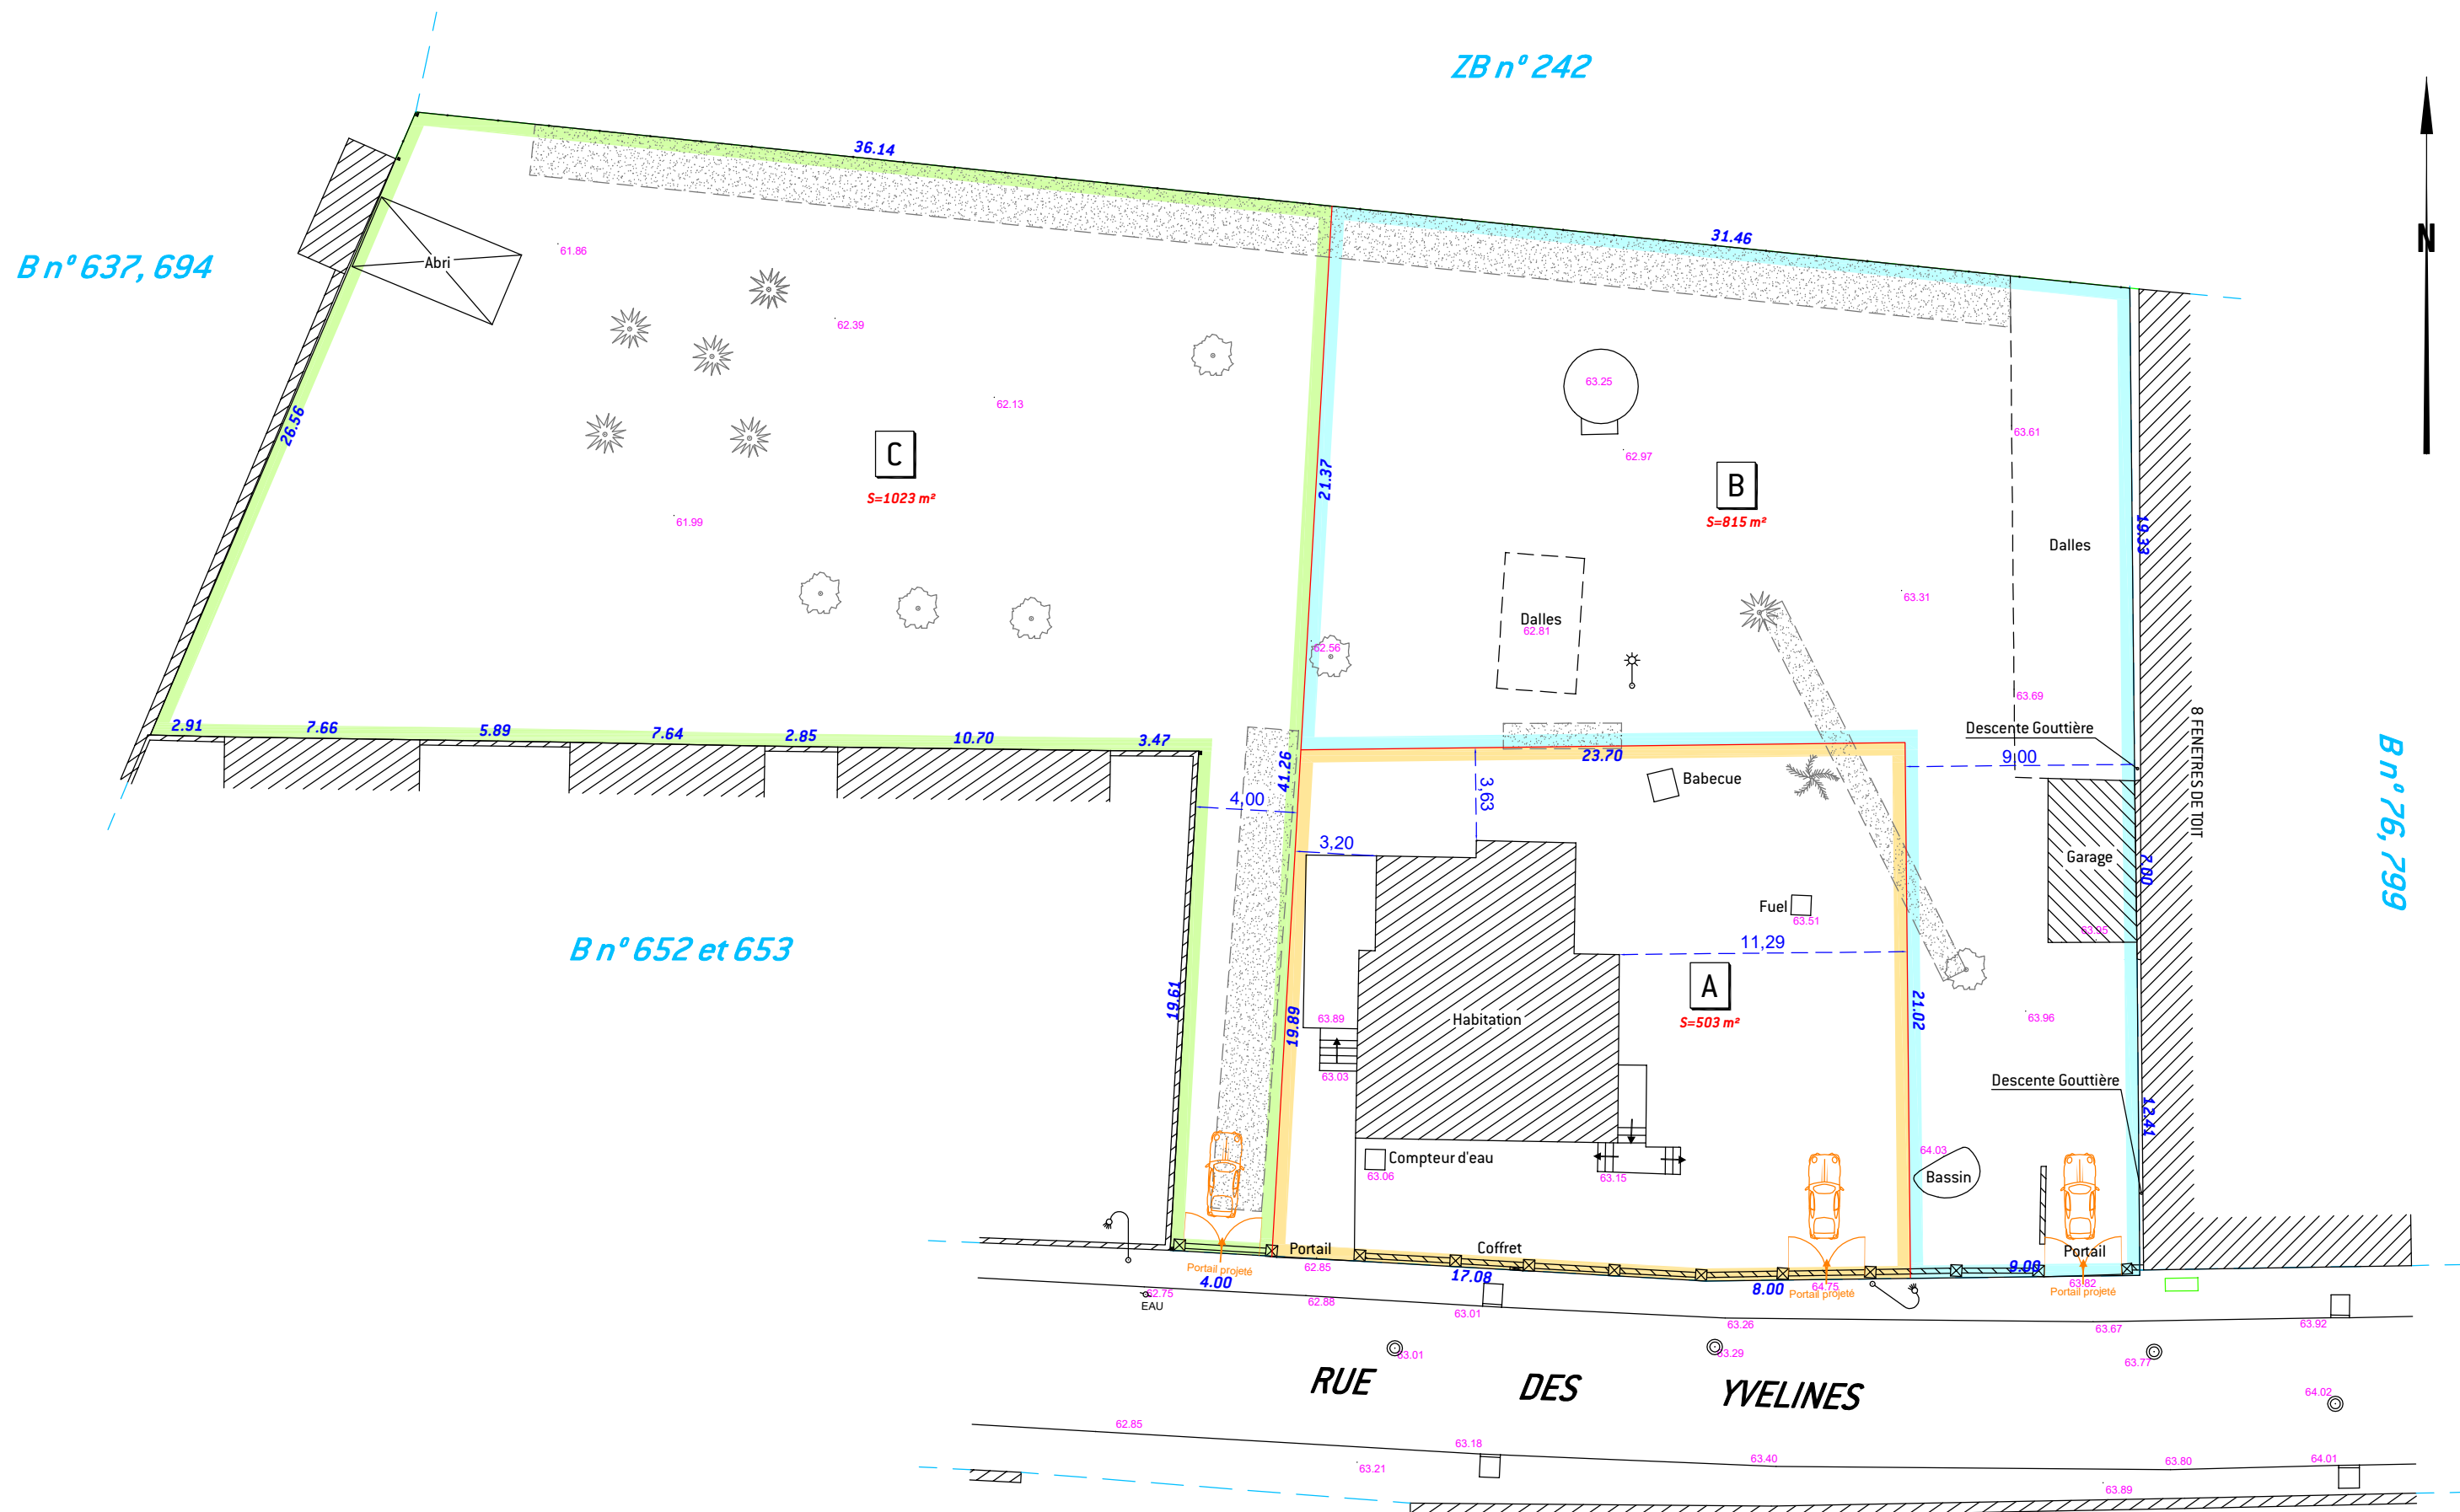

NOTA : - LE NIVELLEMENT EST RATTACHE AU NIVELLEMENT GENERAL DE LA FRANCE
 SYSTEME I.G.N. 69 ALTITUDE NORMALE
 - Les limites et les superficies seront certifiées après bornage contradictoire.